

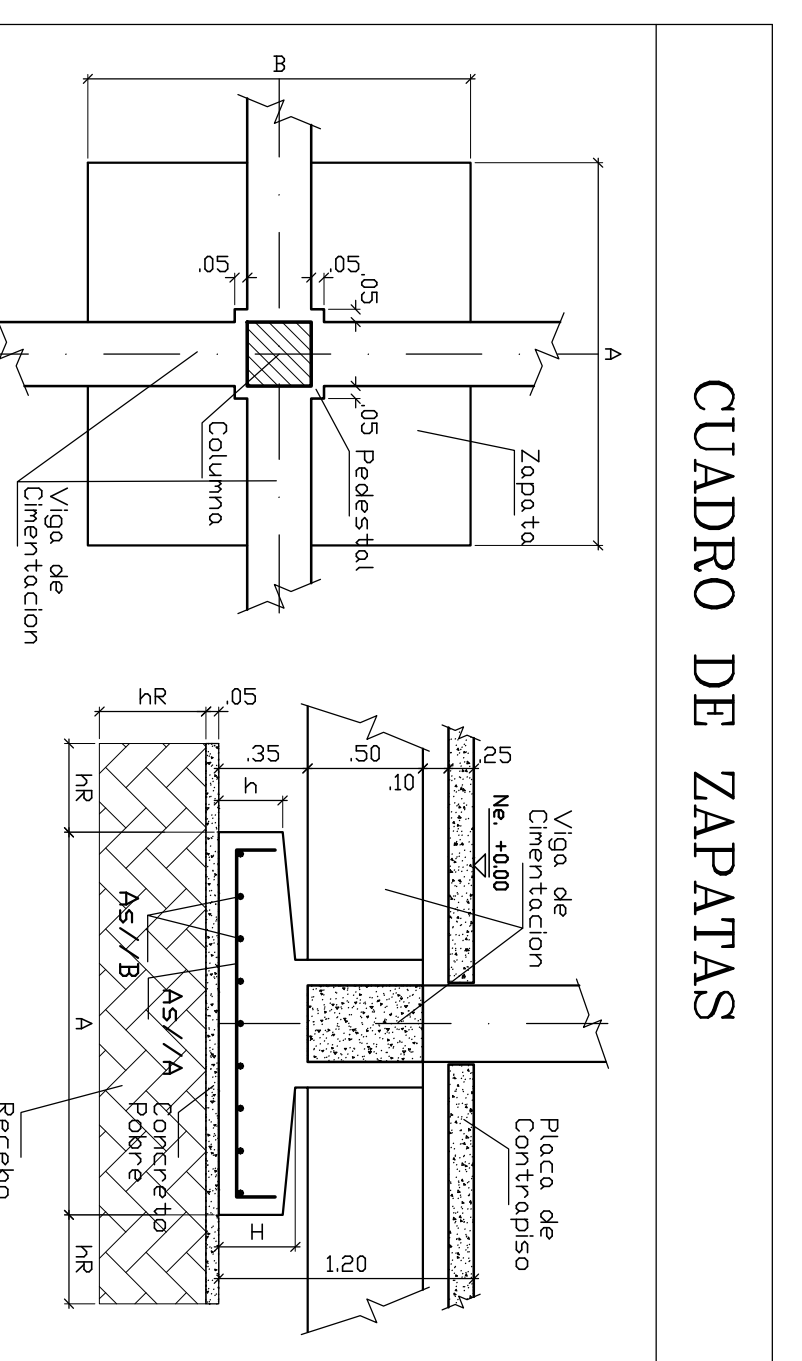
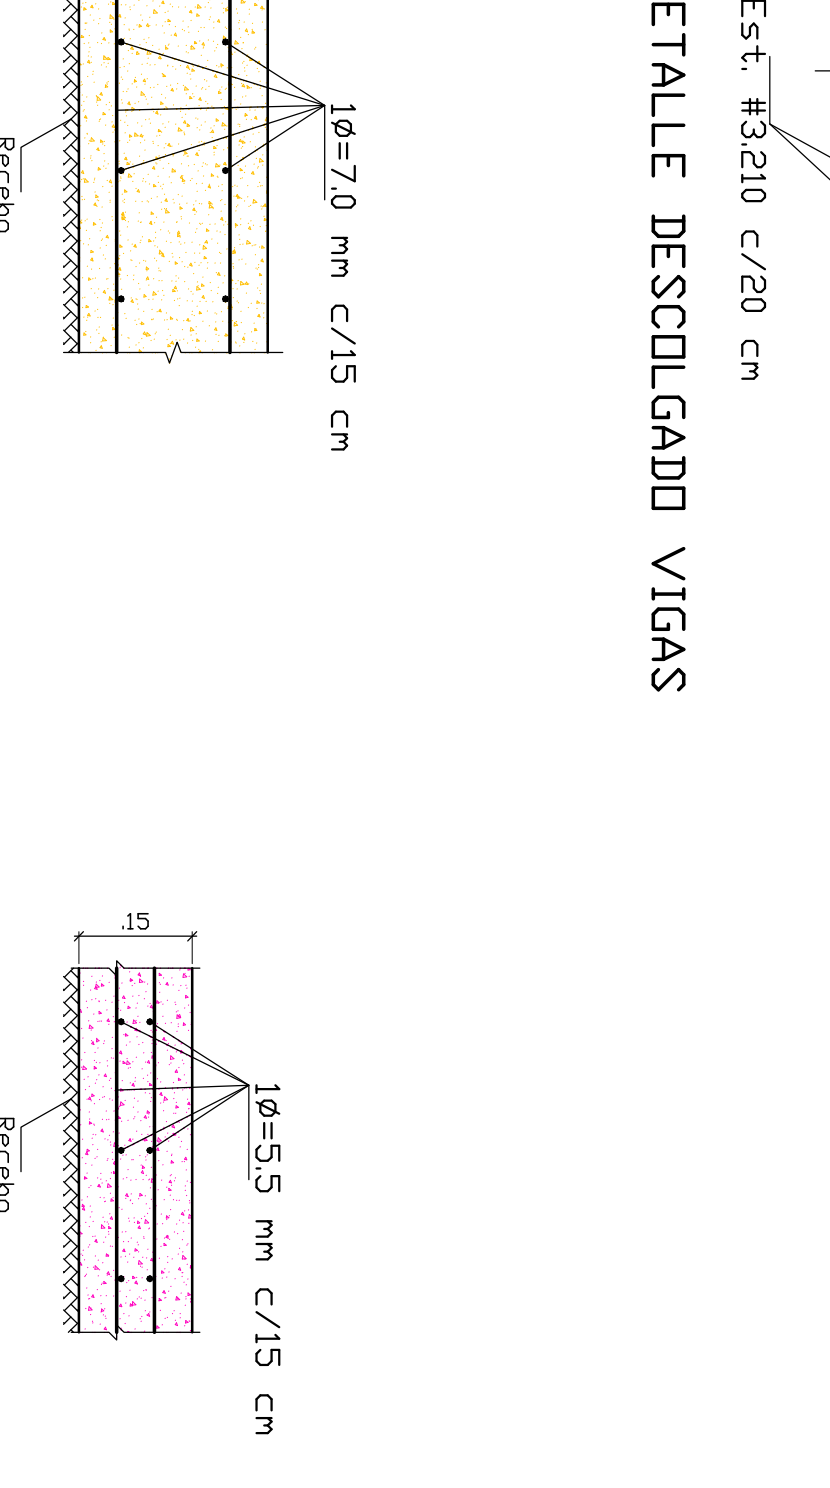


NOTA :  
Este Plano No Es Valido Sin El  
V.B. Del Ingeniero De Suelos

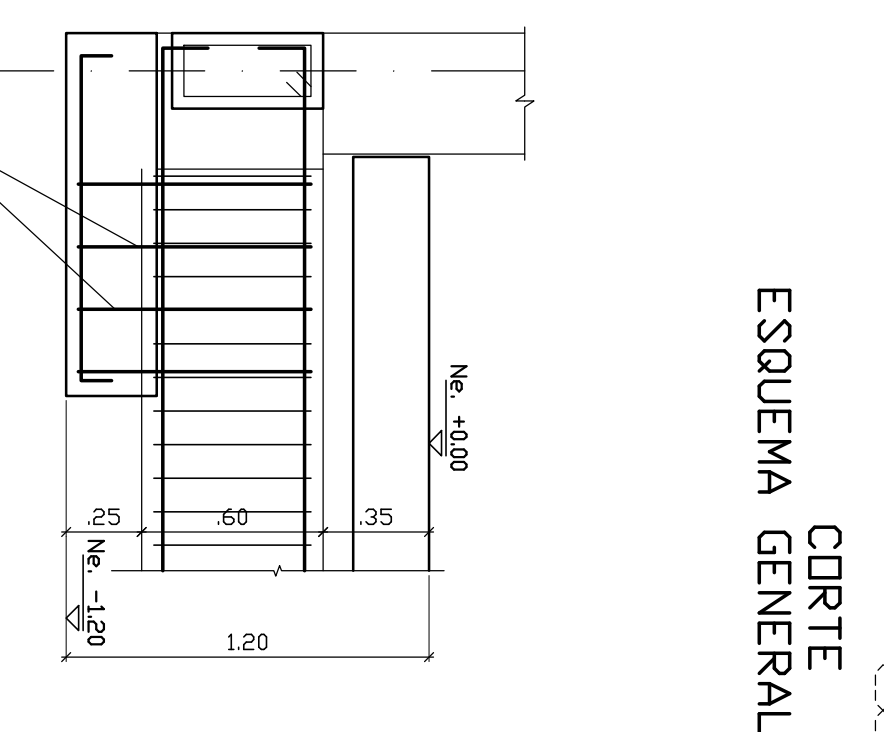

**CUADRO DE ZAPATAS**

ZAPATA	CANTIDAD	A x B x H	h	A5 // A	A5 // B
Z-1	8	1.00 x 1.00 x 0.25	0.25	8#3.105	8#3.105
Z-2	10	1.00 x 1.05 x 0.25	0.25	8#3.105	8#3.110
Z-3	1	1.25 x 1.25 x 0.25	0.25	9#3.130	9#3.130
Z-4	1	1.20 x 1.20 x 0.25	0.25	9#3.125	9#3.125

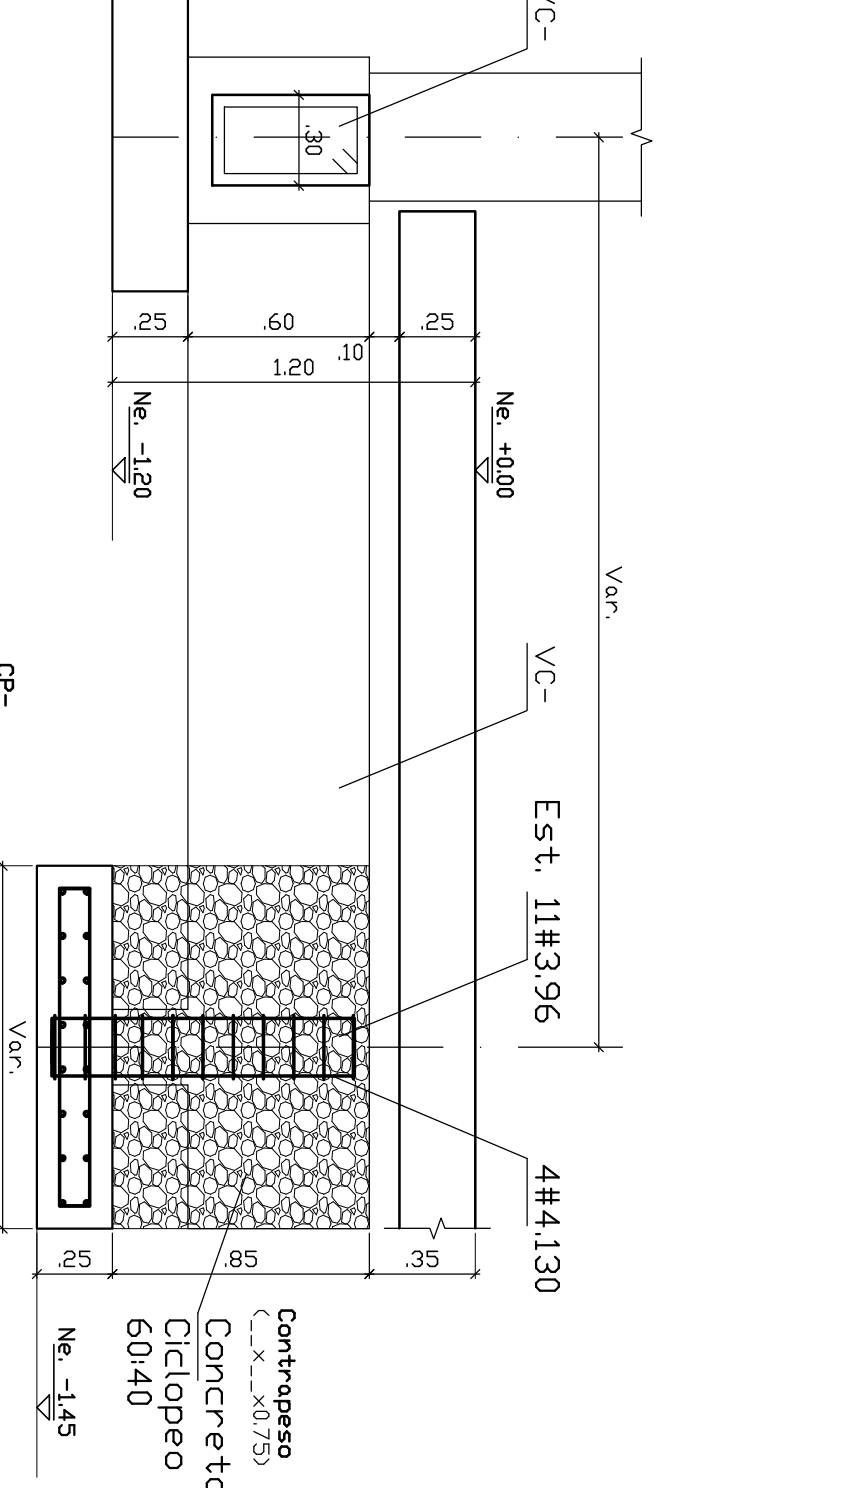

NOTA :  
El presente plano no es valido para construcción, hasta tanto sea presentado y aprobado por la  
Creadura o la autoridad competente. JULIO MARTINEZ CHAVEZ & CIA. LTDA. no asume ninguna responsabilidad  
por el uso del presente plano, mientras no haya surtido efecto el tramite mencionado anteriormente.

V.B. Del Ingeniero De Suelos

PLAND No. **E-02**

PROYECTO : SISTEMA DE RESPALDO DEL ACUEDUCTO  
MUNICIPIO DE RIOHACHA - CASETA COMUNA 10

CONTENIDO : PLANTA CIMENTACION - NIVEL Ne. -0.35  
DESPIECE VIGAS DE CIMENTACION, ZAPATAS

FECHA : AB-15 ESCALA : 1 : 50

DIBUJO : JOMSYS ARCHIVO : 1510E002

DISEÑO : J.C.M.F. MATRICULA : 25202-48454

MODIFICACIONES


**JULIO MARTINEZ CHAVEZ & CIA. LTDA.**  
INGENIEROS - ARQUITECTOS - CONTRATISTAS

Carrera 7 B # 123-80 Telefonos : 215 28 04 - 213 17 02 Bogota D.C.  
E-Mail - jmch\_cia@hotmail.com

PLAND No. **E-02**