




DETALLE CIMENTACIÓN PARA RASANTE VÍA

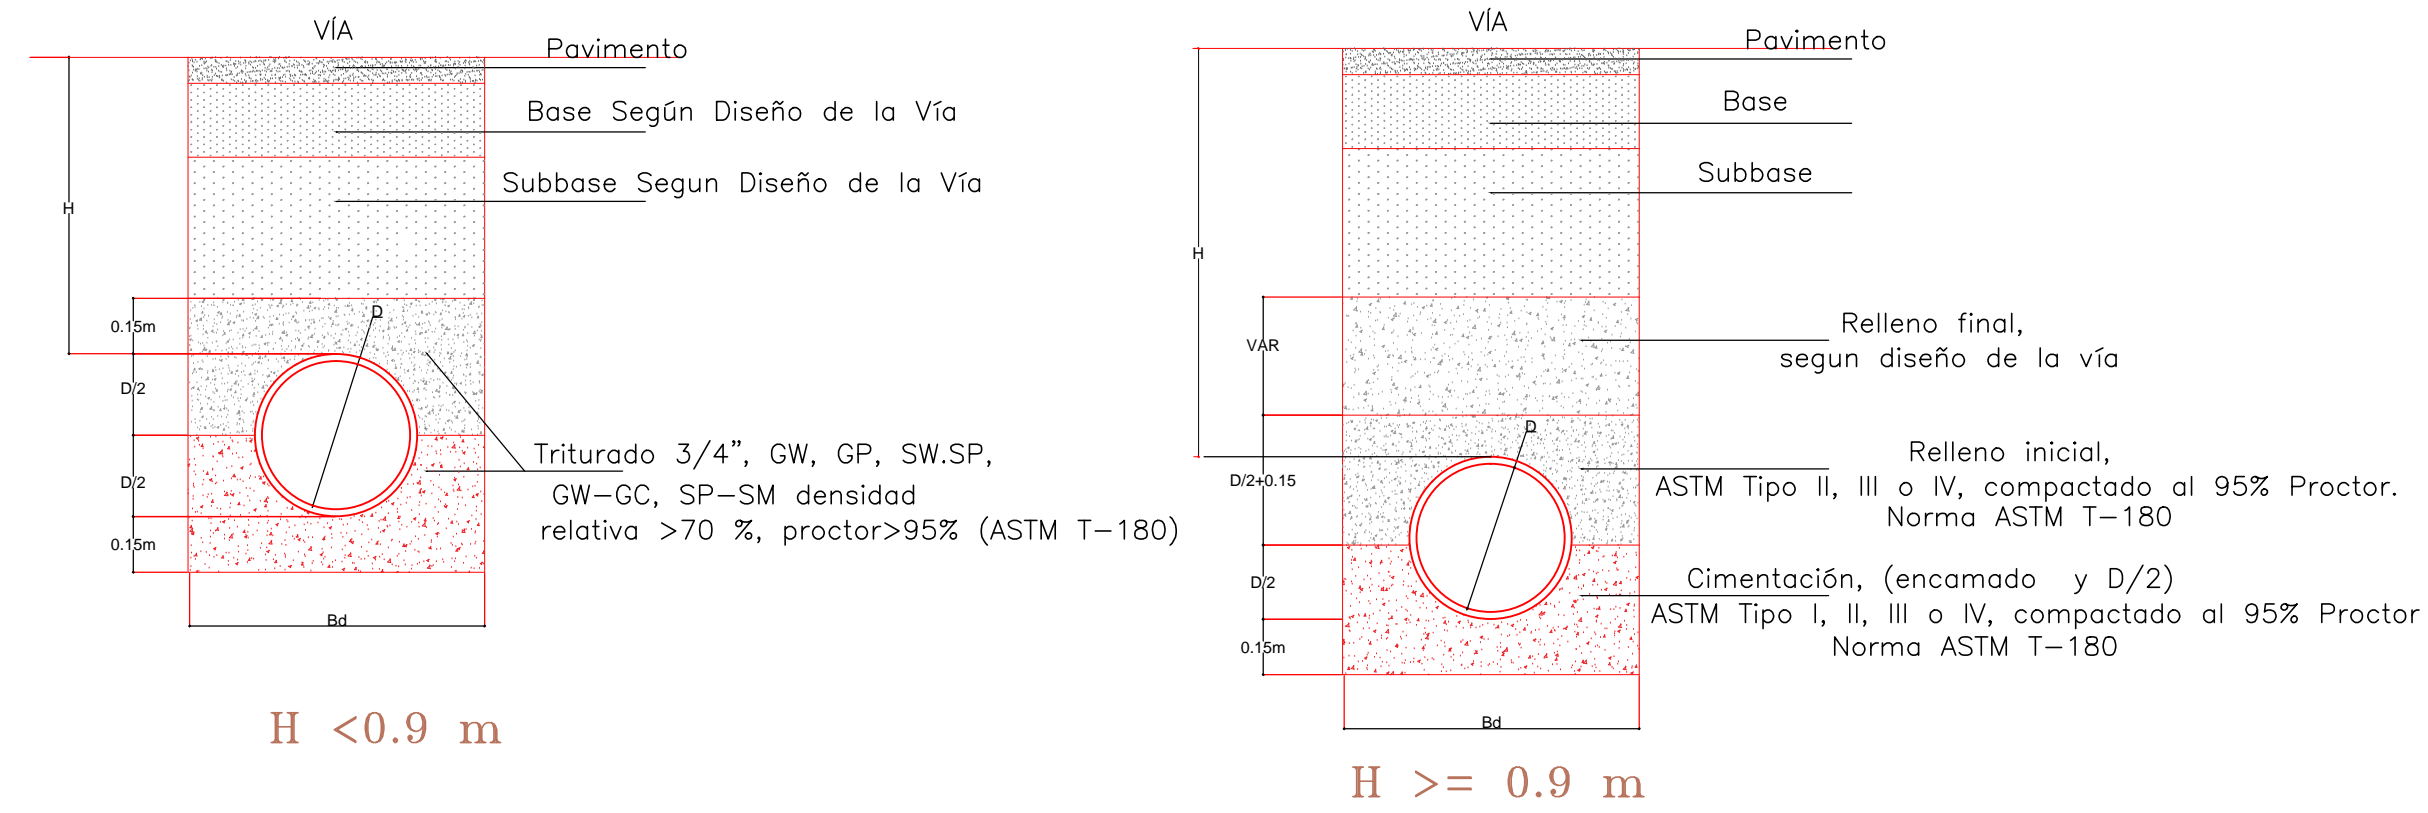

DETALLE CIMENTACIÓN PARA RASANTE AFIRMADO

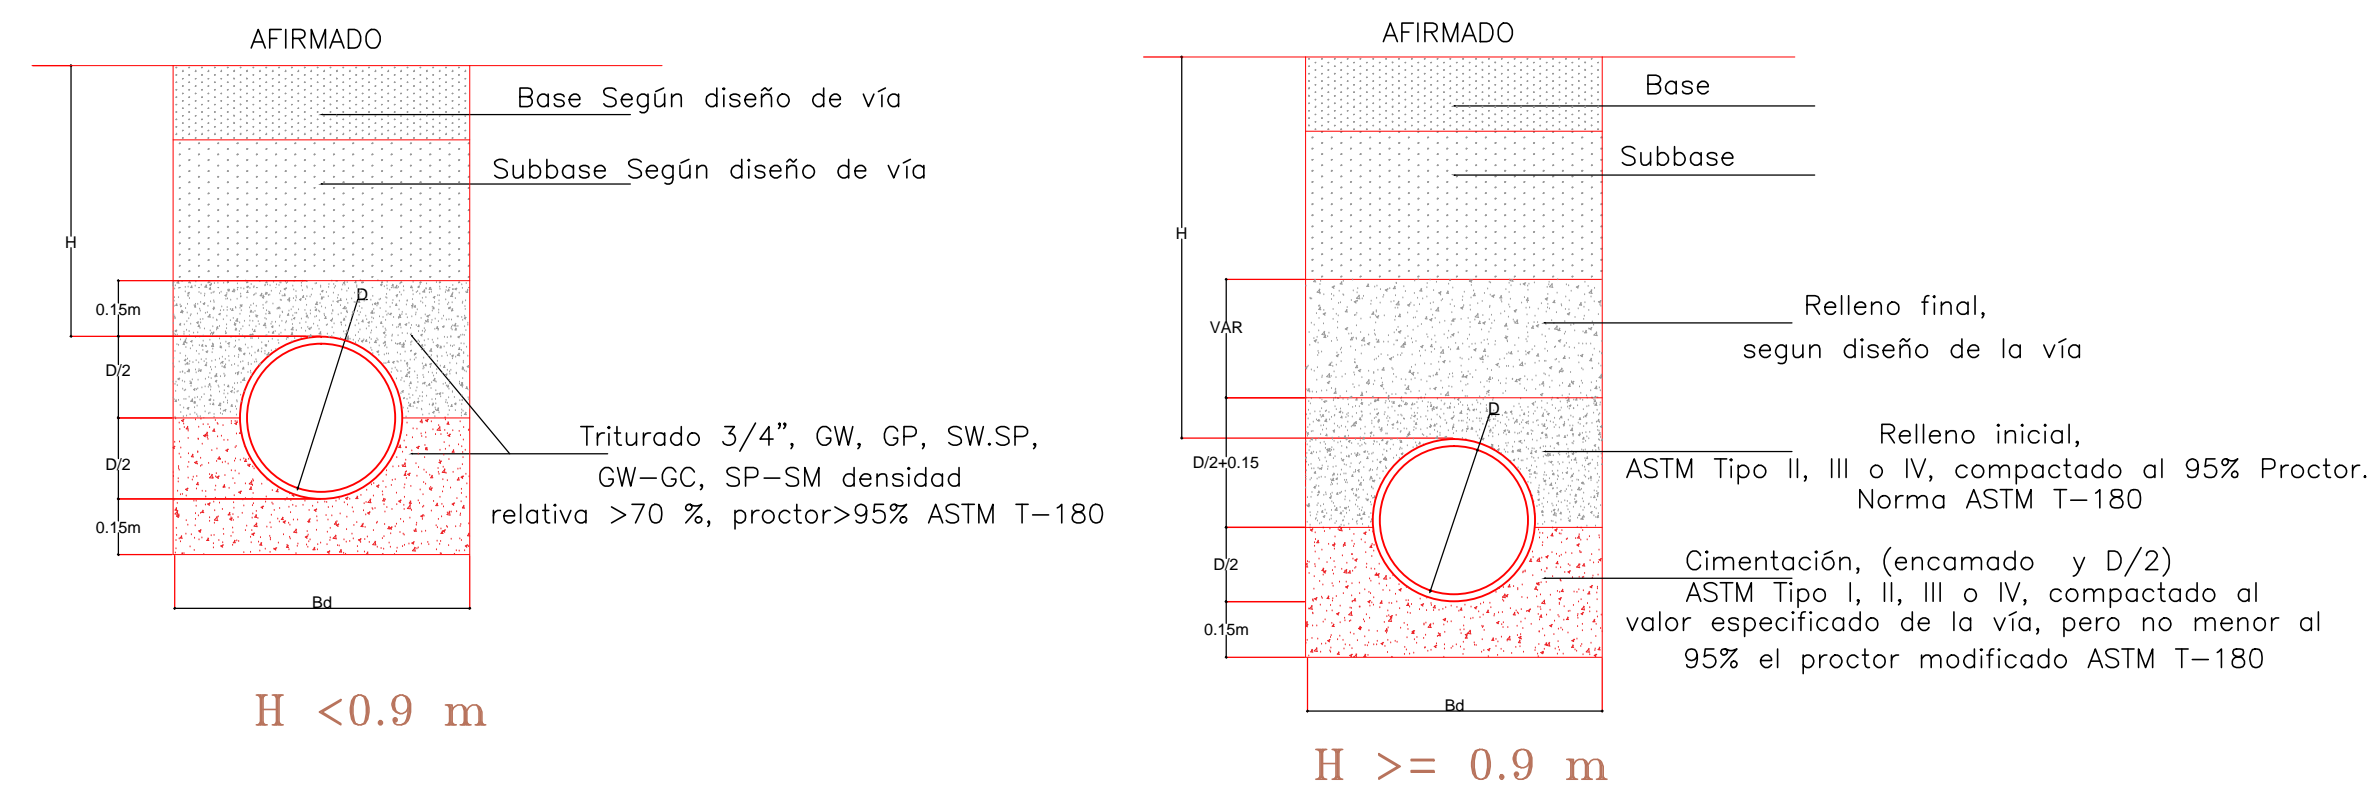


DETALLE CIMENTACIÓN PARA RASANTE ANDEN Y ZONA VERDE

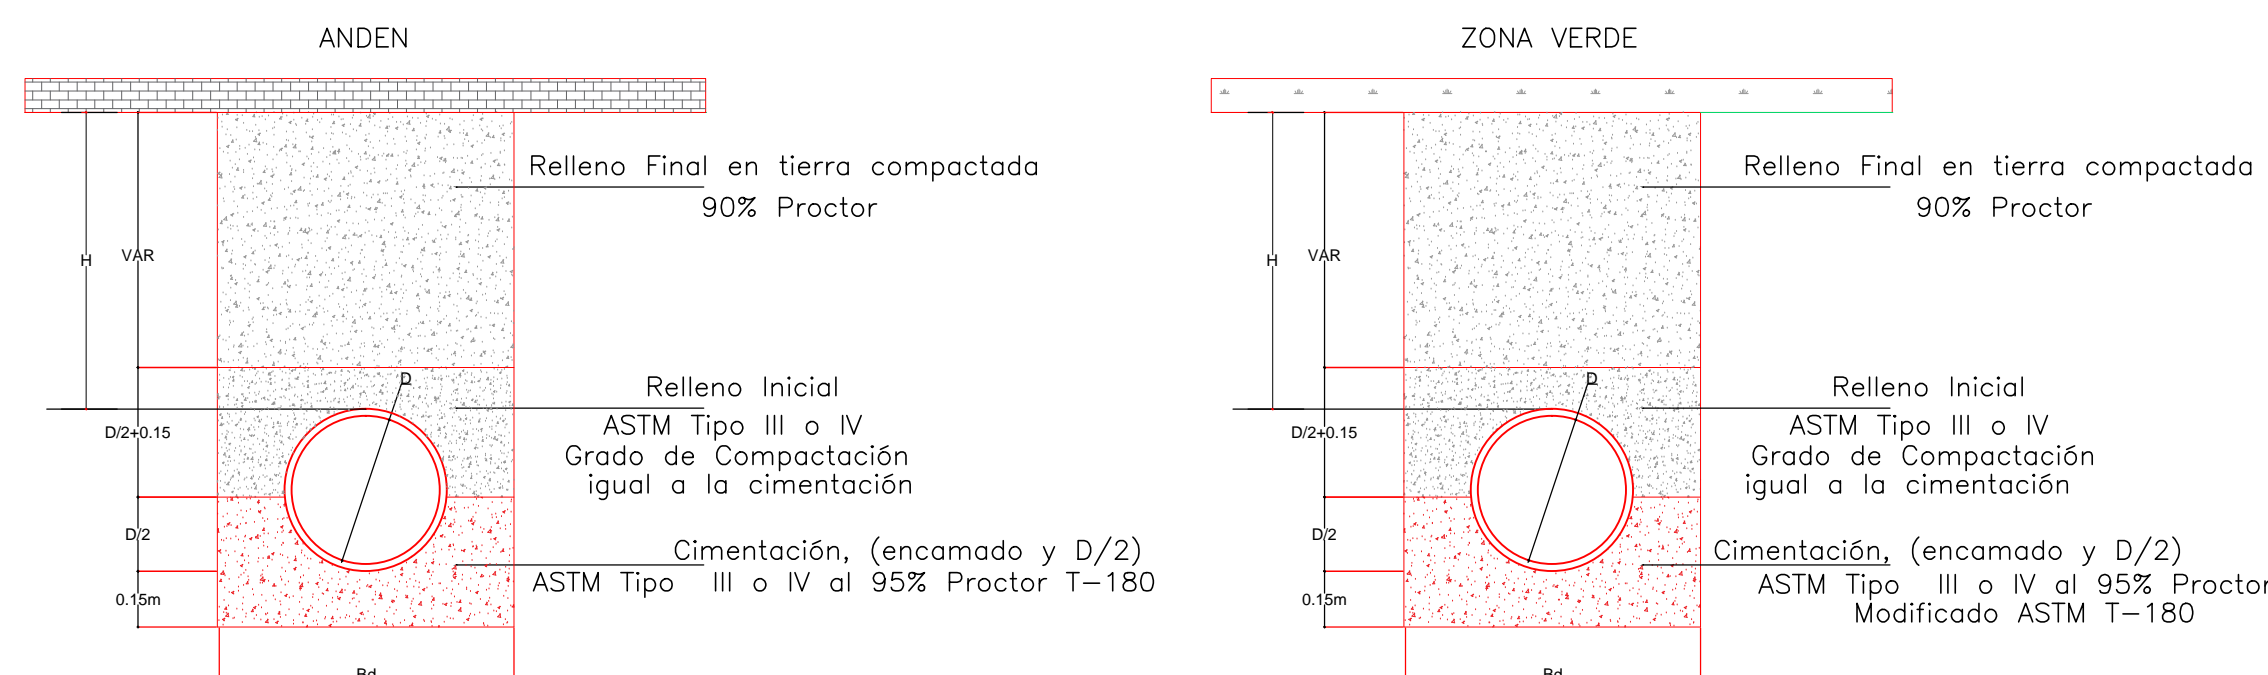


CARGA VIVA PEATONAL DE 120 Kg.


SIN CARGA VIVA

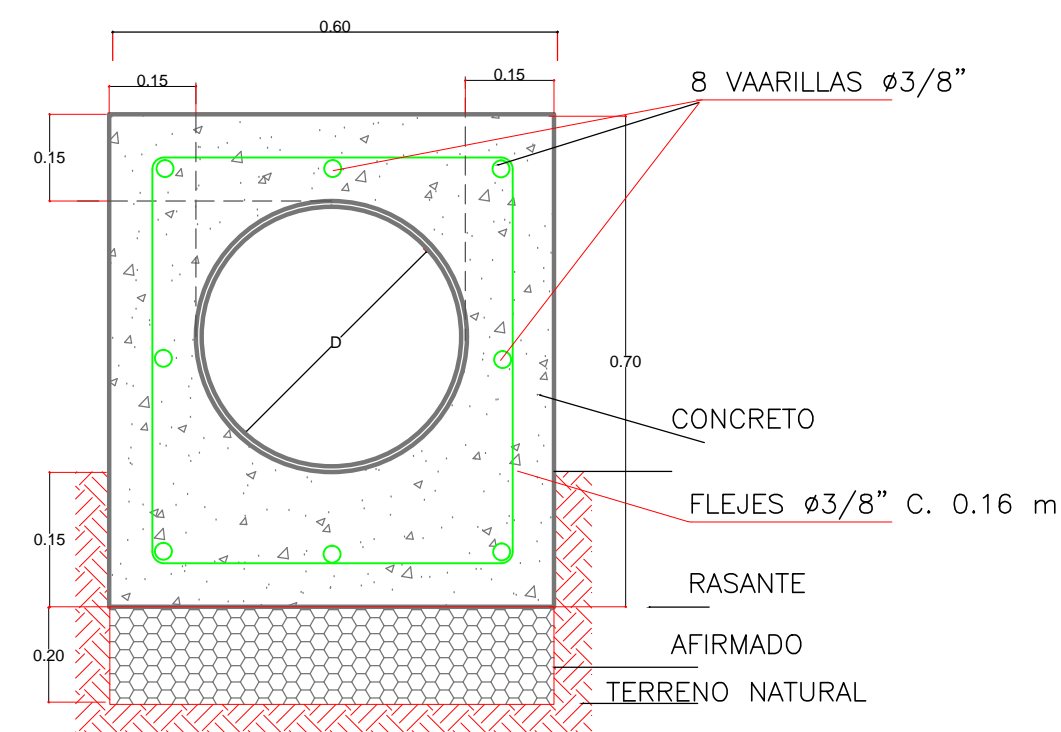


SECCIÓN ENTIBADO METÁLICO TIPO 3

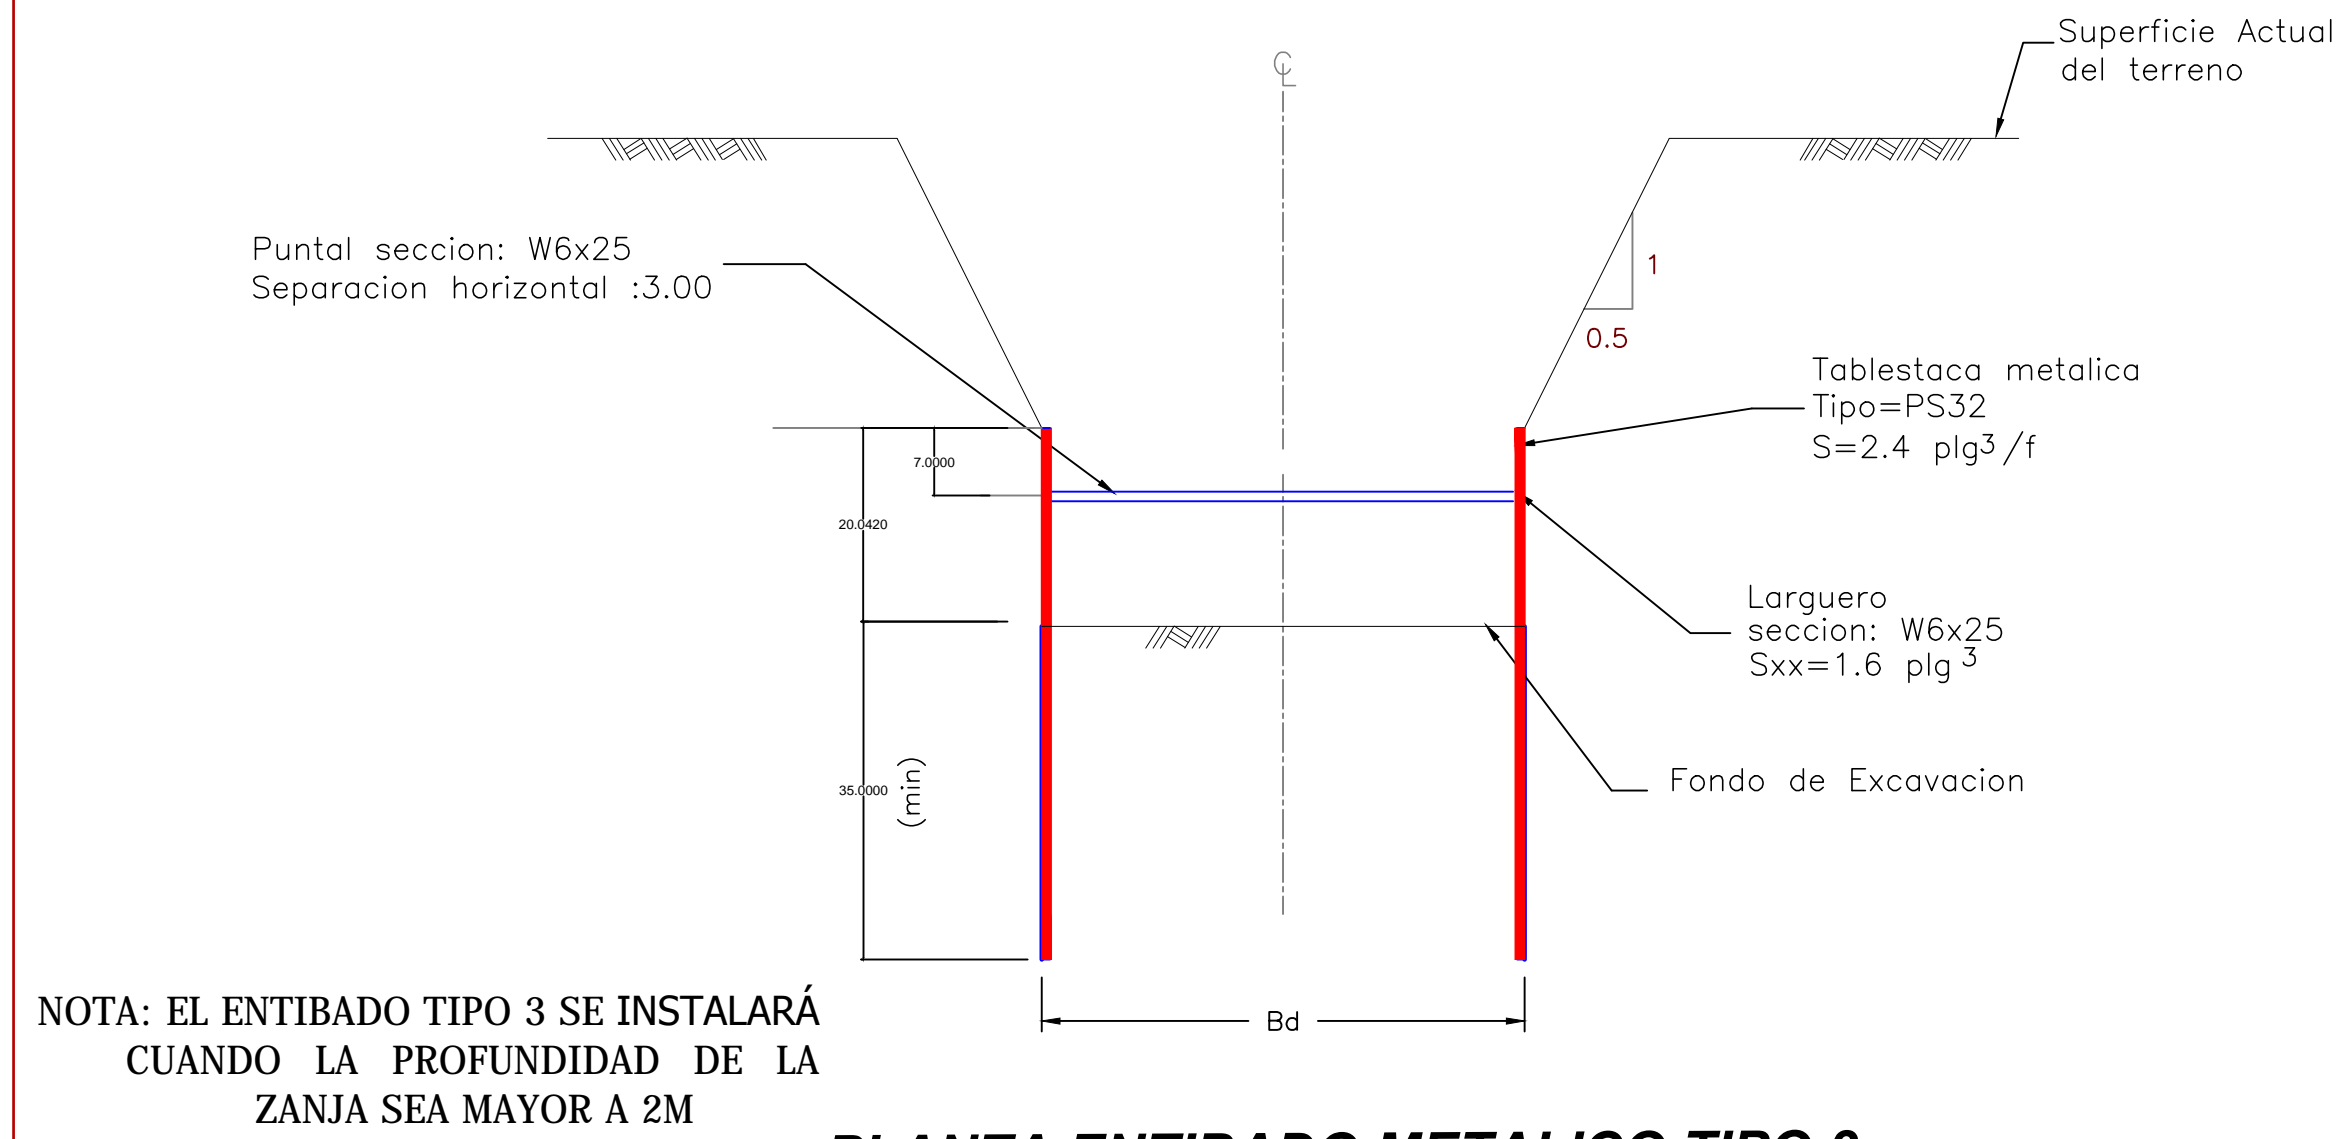


PLANTA ENTIBADO METALICO TIPO 3

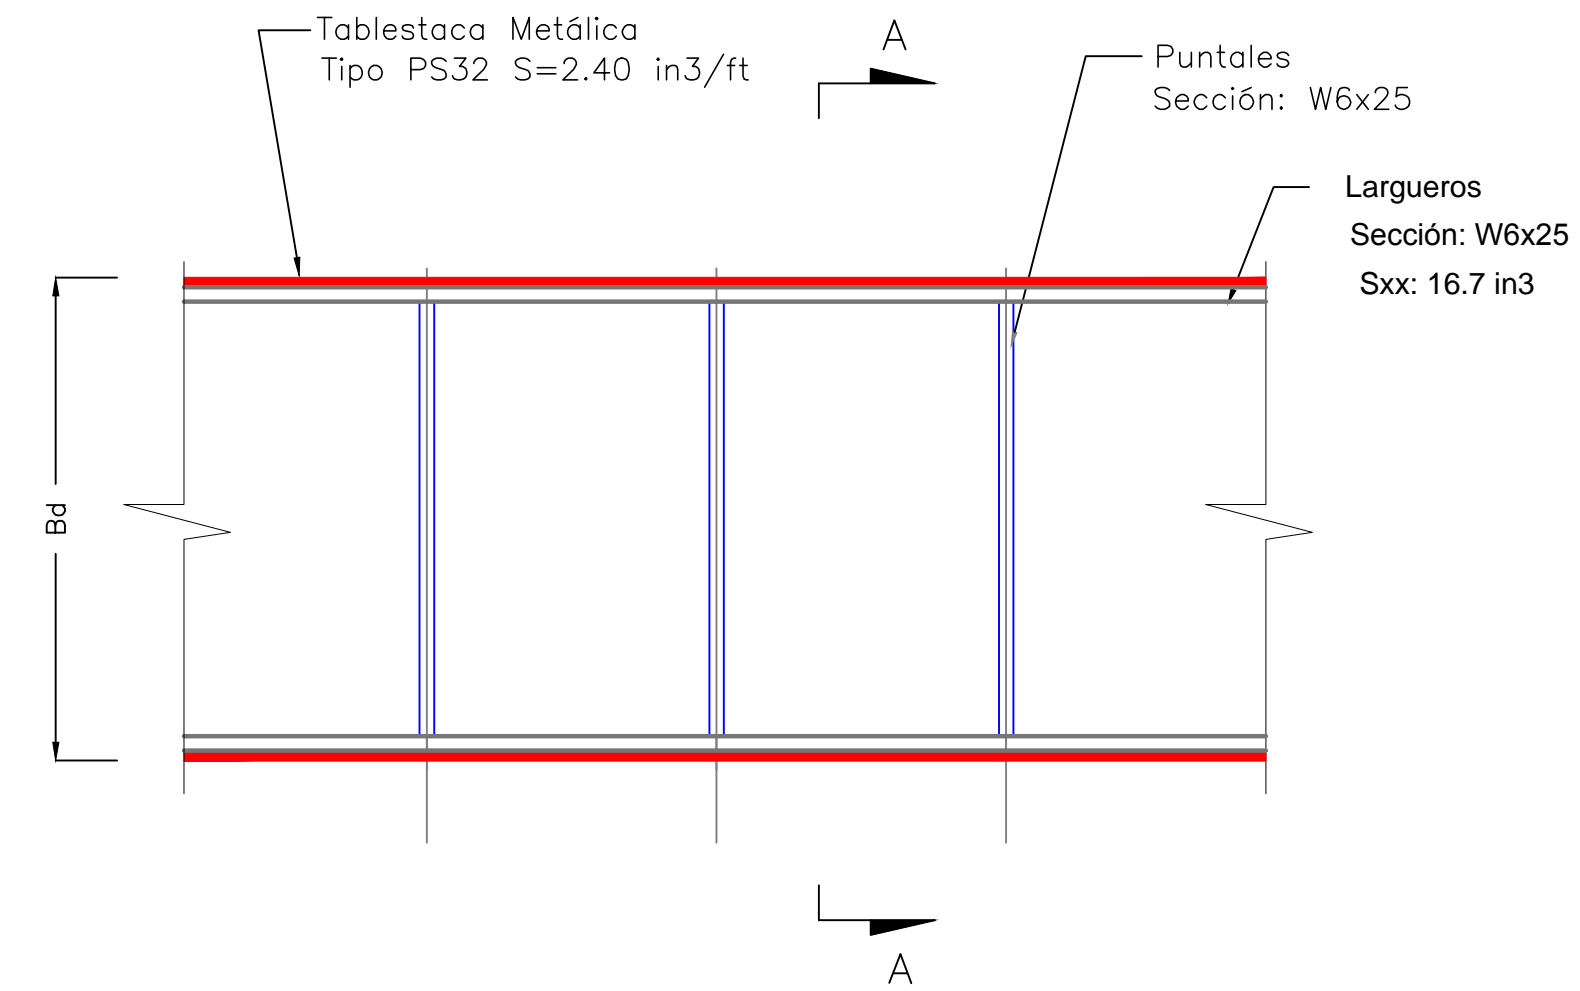


SECCIÓN ENTIBADO CONTINUO EN MADERA TIPO 2

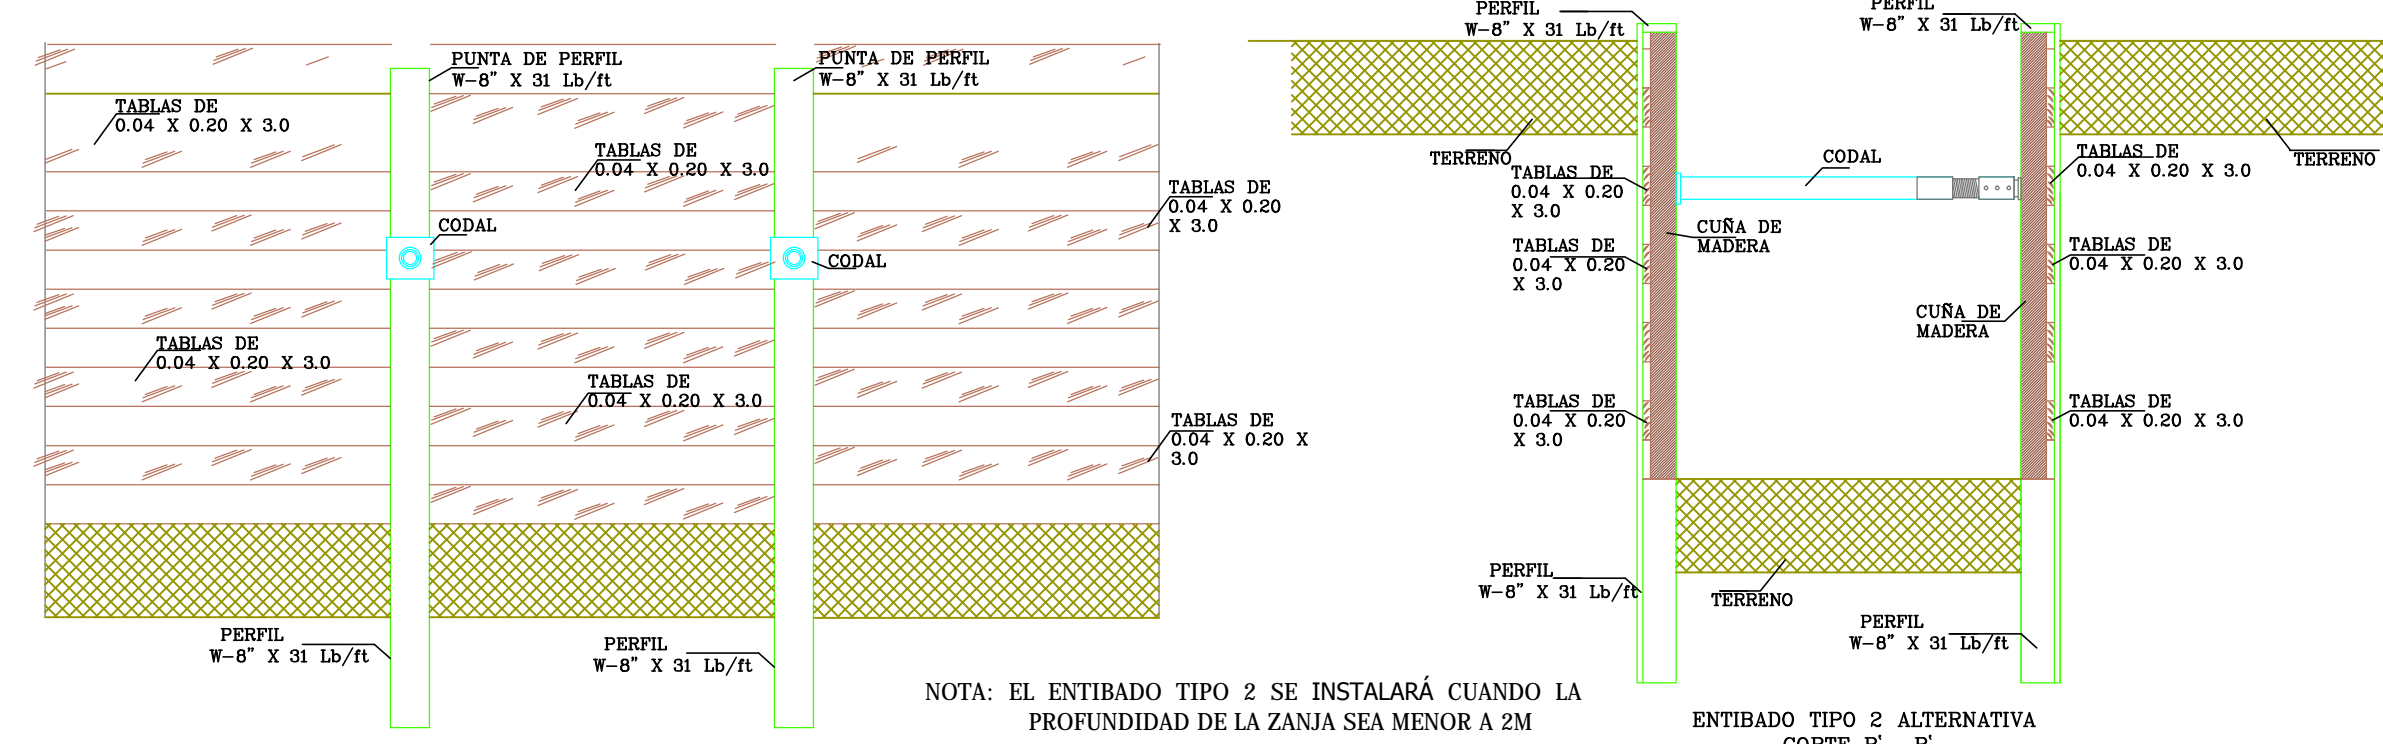

PLANTA ENTIBADO CONTINUO MADERA TIPO 2

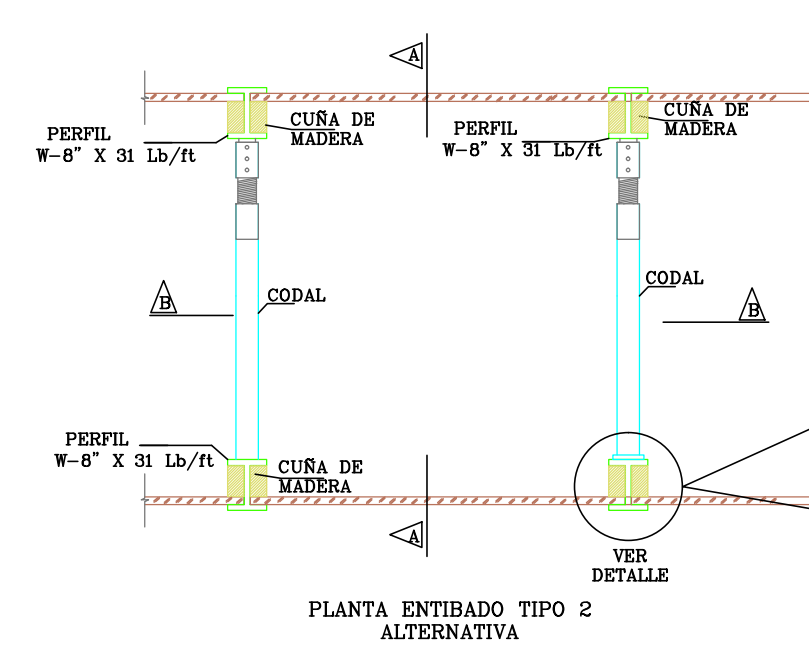

DETALLE APOYO CODAL 2

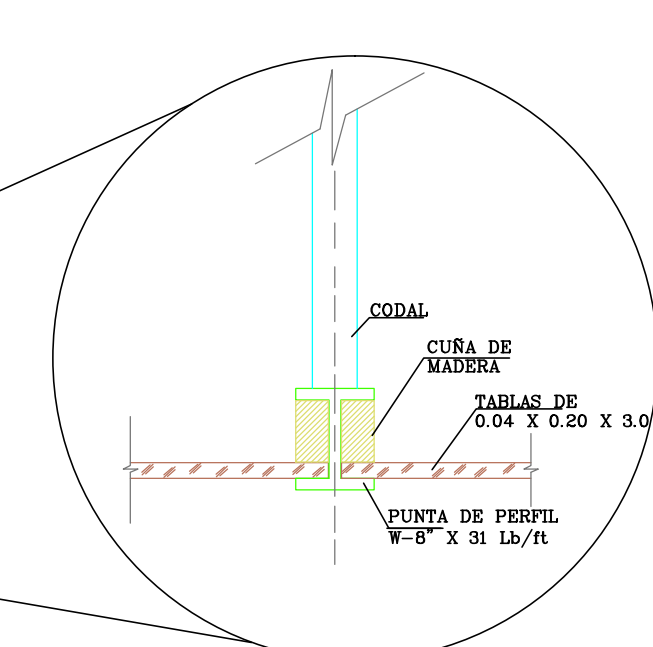

DEPARTAMENTO DE CALDAS



EMPOCALDAS S.A E.S.P
EMPRESA DE
OBRAS SANITARIAS



MUNICIPIO DE LA DORADA

DISEÑO HIDRAULICO

EMPOCALDAS SA ESP

PROYECTO:
OPTIMIZACION
SISTEMA DE
ALCANTARILLADO
DEL BARRIO LAS
FERIAS FASE III

MODIFICACIONES

01 _____
02 _____
03 _____
04 _____
05 _____
06 _____

DISEÑO *Dag*
DIEGO ALEJANDRO PATIÑO
RINCON
MP: 17202292376

CONTIENE

DETALLE CIMENTACIÓN DE
TUBERÍA Y ENTIBADO

ESCALA: 1:1000
FECHA: DICIEMBRE DE 2016

PLANO No
13/13