




**PLANTA ARQUITECTONICA**  
ESCALA 1:20

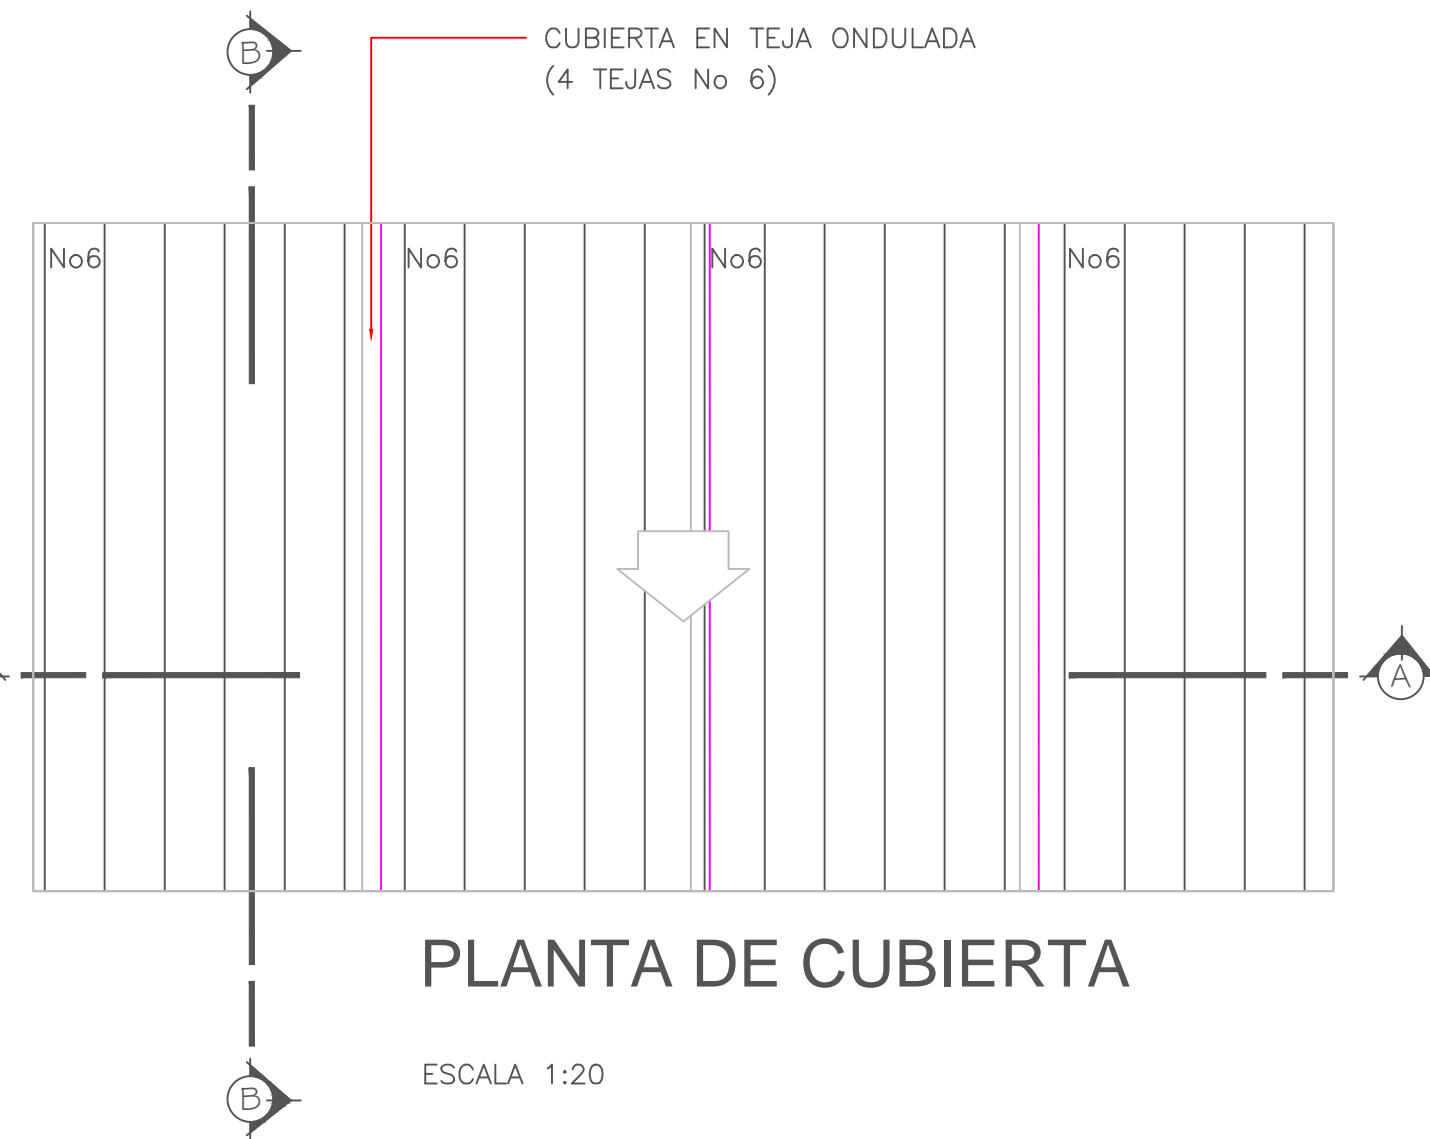


**PLANTA DE CUBIERTA**  
ESCALA 1:20

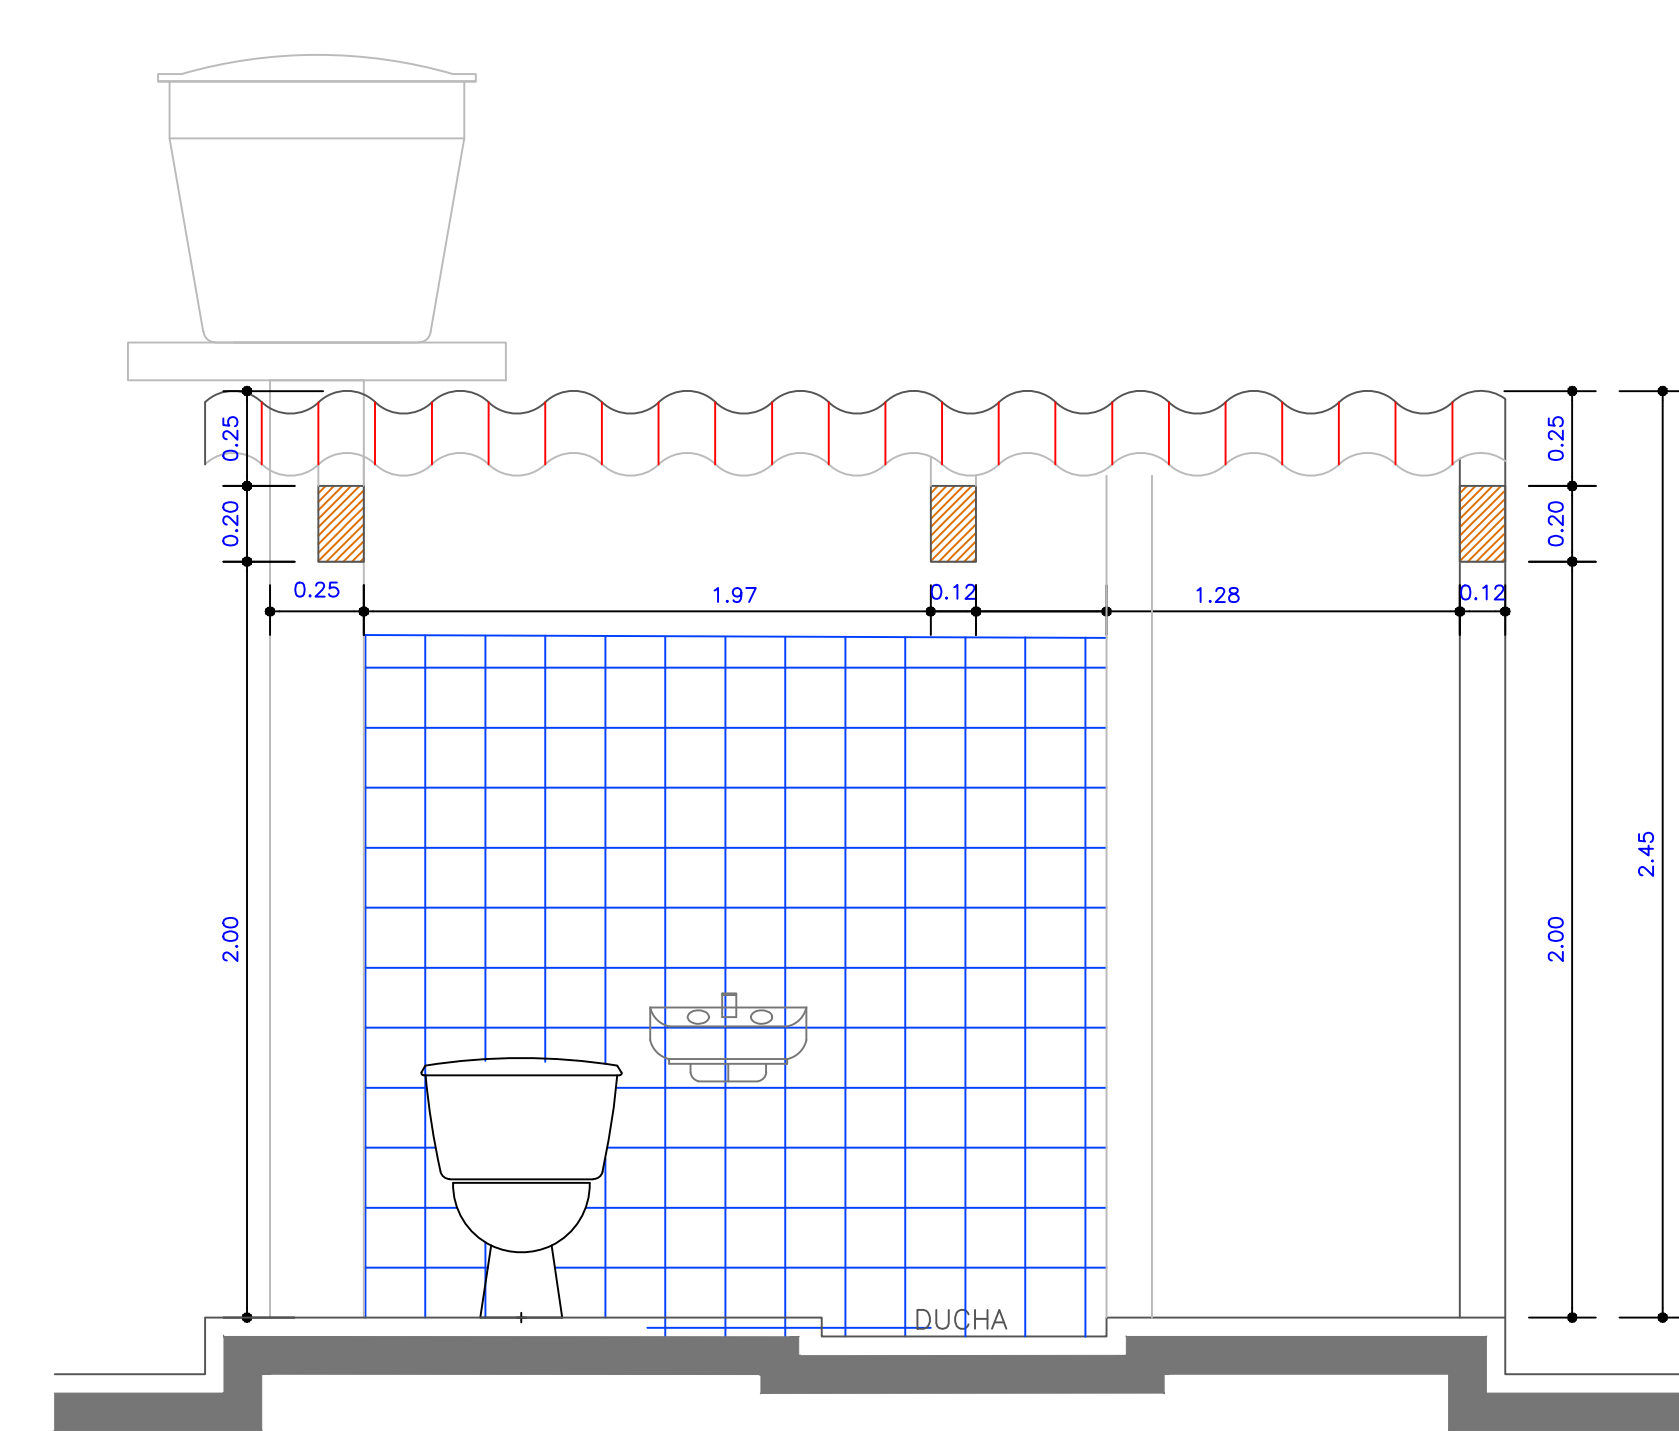


**CORTE AA**  
ESCALA 1:20

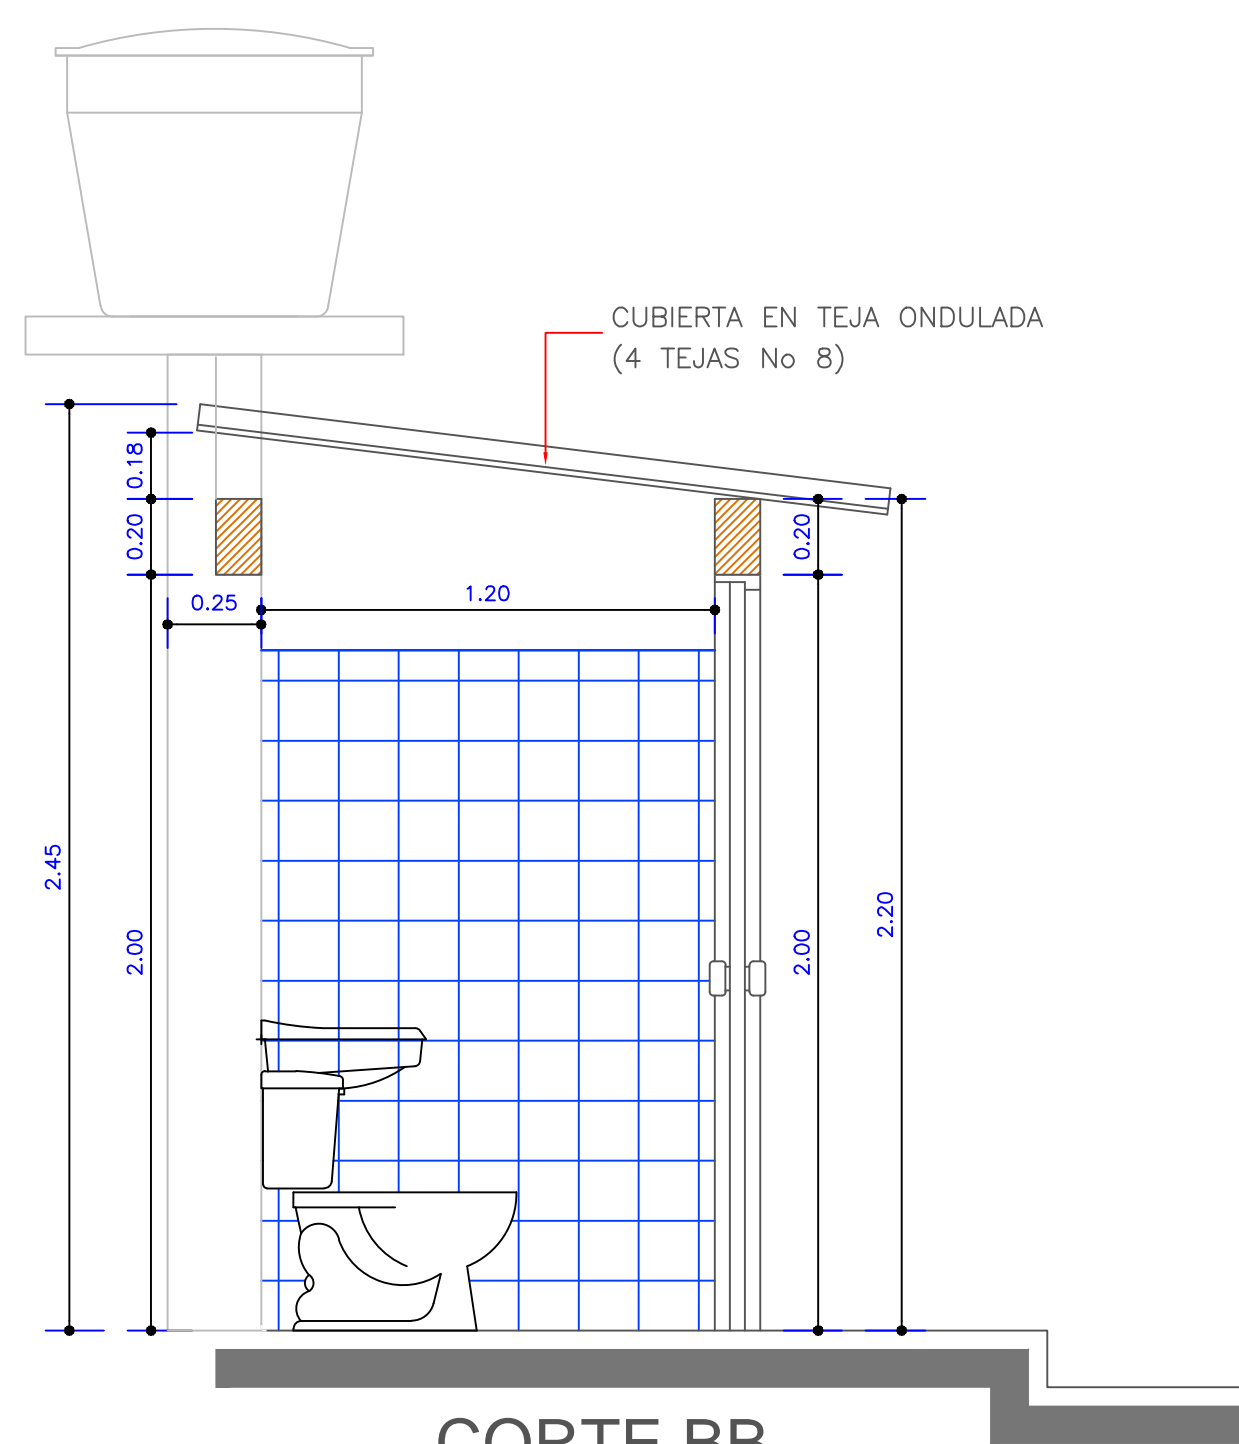


**CORTE BB**  
ESCALA 1:20

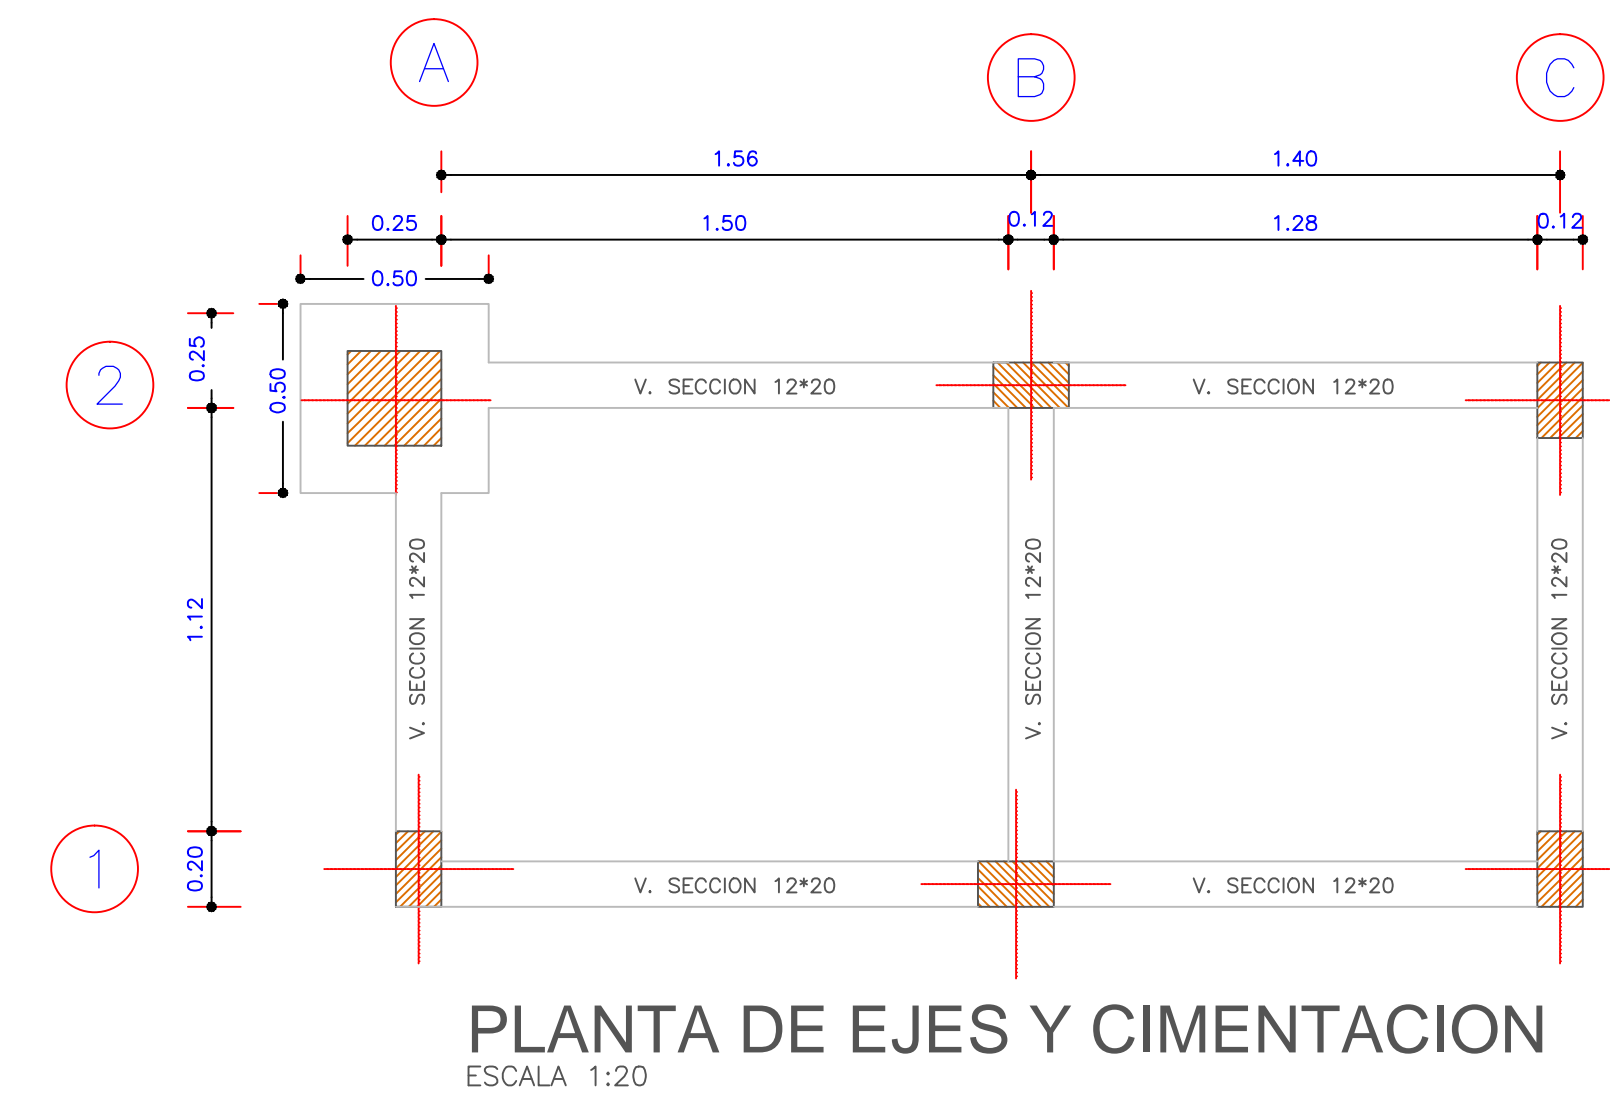


**PLANTA DE EJES Y CIMENTACION**  
ESCALA 1:20

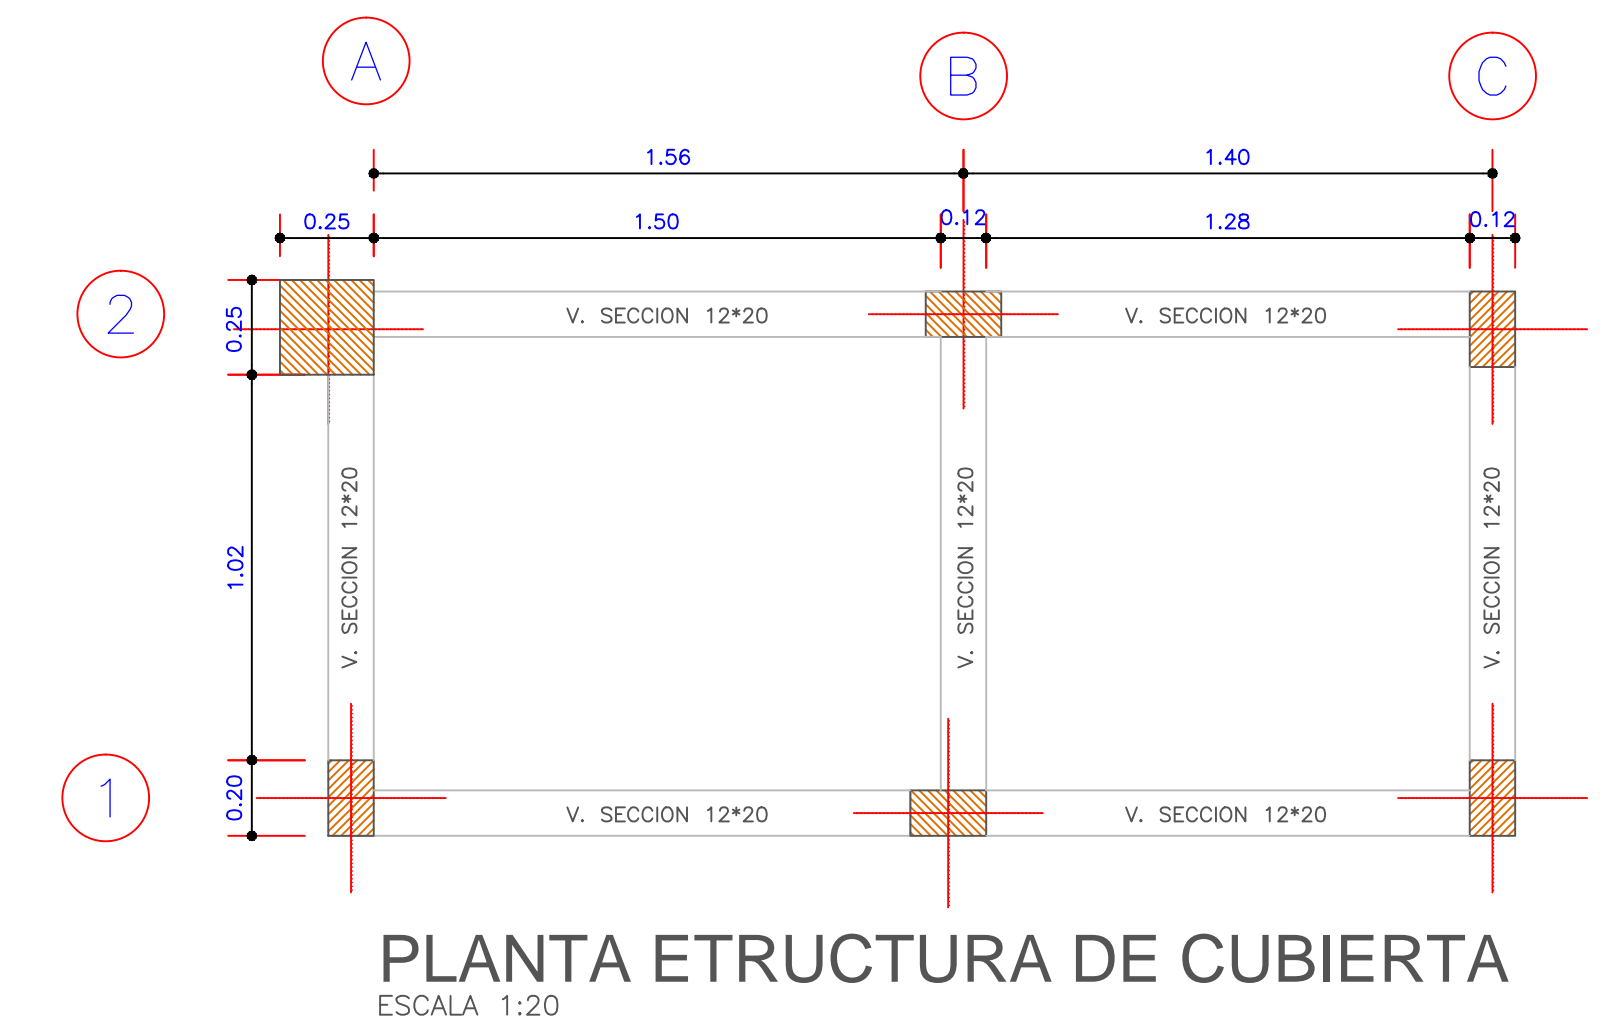

**PLANTA ESTRUCTURA DE CUBIERTA**  
ESCALA 1:20

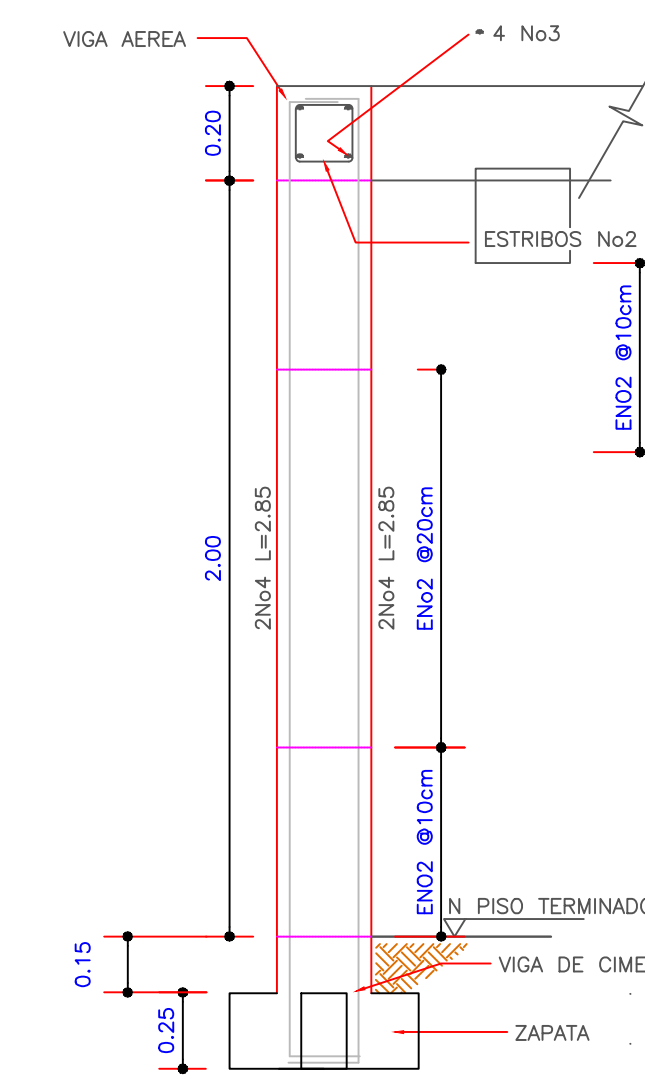


**DETALLE COLUMNA**  
ESCALA 1:15

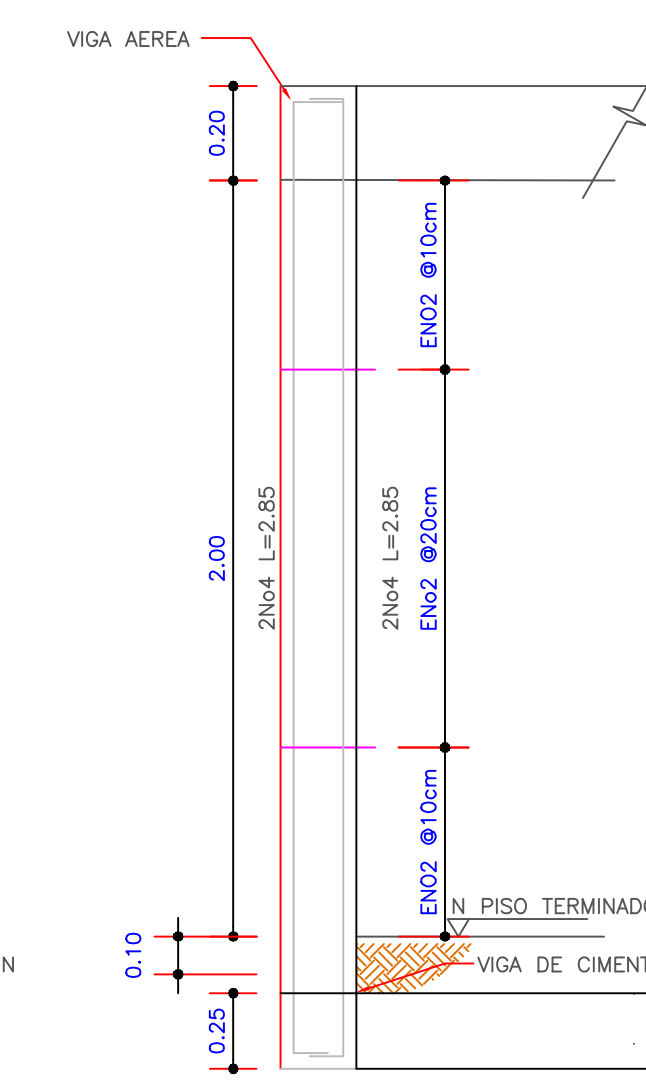


**DETALLE COLUMNETA**  
ESCALA 1:15



**DESPIECE TÍPICO DE VIGAS Y DISTRIBUCION DE ESTRIBOS**  
ESCALA 1:15

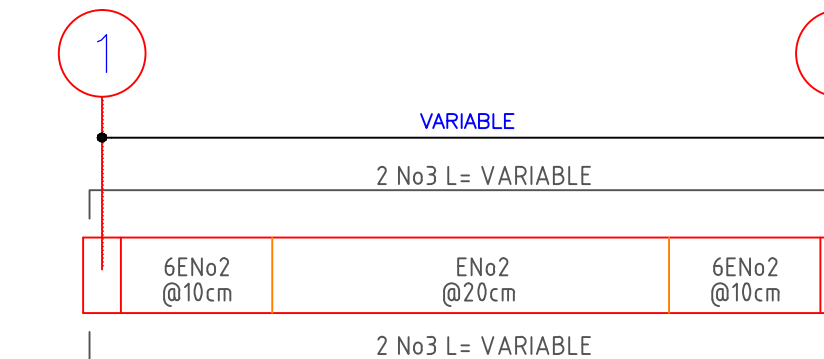


**DESPIECE PLACA DE TANQUE DE ALMACENAMIENTO**  
ESCALA 1:15

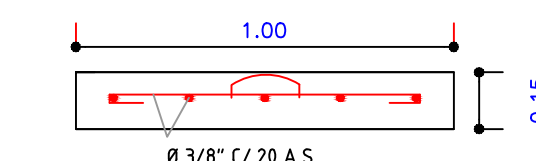


**DESPIECE ZAPATA CIMENTACION**  
ESCALA 1:15

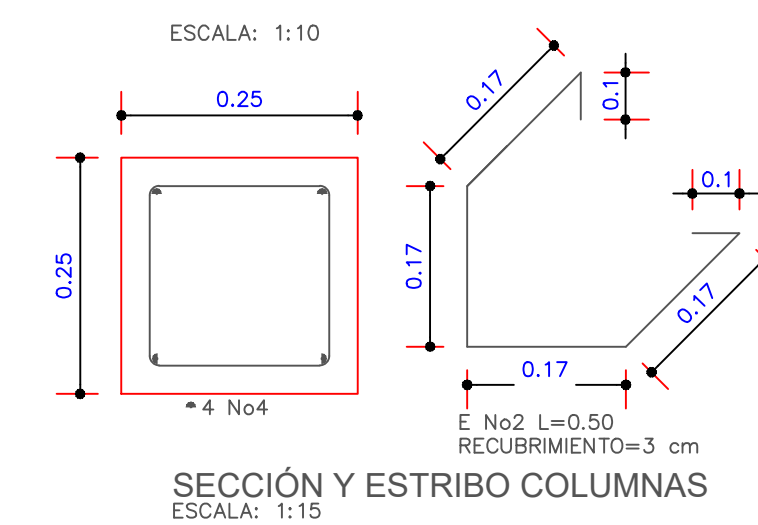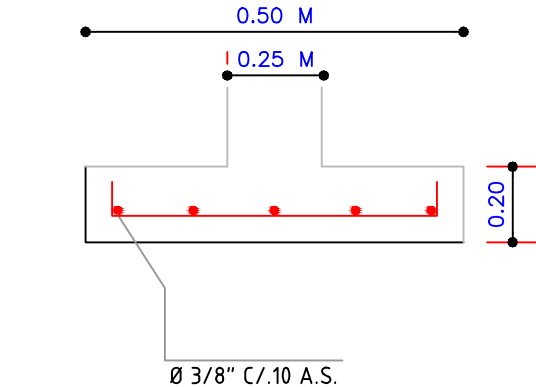

**SECCION Y ESTRIBO COLUMNAS**  
ESCALA: 1:15

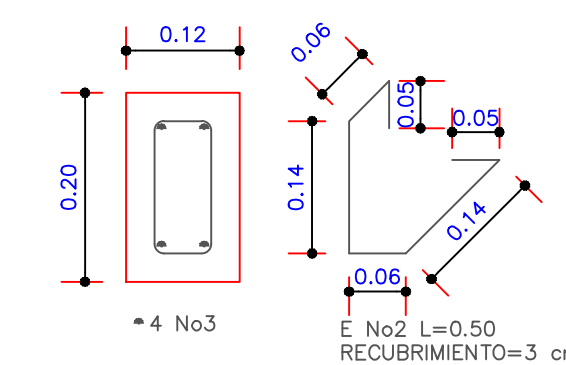

**SECCION Y ESTRIBO VIGUETAS**  
ESCALA: 1:15

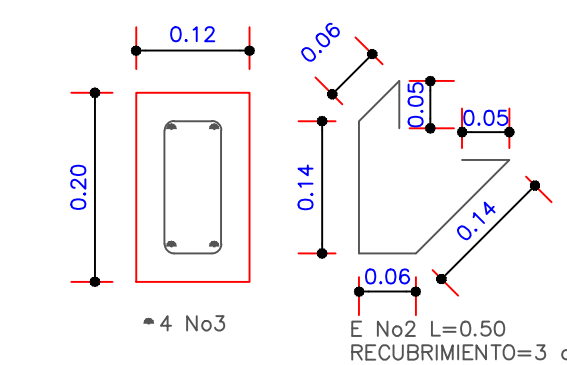

**SECCION Y ESTRIBO COLUMNETAS**  
ESCALA: 1:15

<b>PROYECTO:</b> MEJORAMIENTO DE LAS CONDICIONES DE SANEAMIENTO RURAL MEDIANTE LA IMPLEMENTACION DE ACCIONES DE DESCONTAMINACION, EDUCACION Y PRESERVACION AMBIENTAL EN LA CUENCA DEL RIO MAYO, MUNICIPIO DE SAN PABLO - NARIÑO	<b>DISEÑO:</b> Ing. Leidy Montenegro A.A.No. 52202-322412 NAR	<b>LOCALIZACIÓN:</b> MUNICIPIO DE SAN PABLO - NARIÑO	
<b>FECHA:</b> SEPTIEMBRE DE 2016	<b>ESCALA:</b> ESCALA: INDICADA	<b>CONTIENE:</b> DISEÑO ARQUITECTONICO DISEÑO ESTRUCTURAL - CASETA	
			<b>PLANO:</b> 1 de 2