



BIENESTAR FAMILIAR



CONSULTORÍA PARA LA REALIZACIÓN DE ESTUDIOS TÉCNICOS Y DISEÑOS PARA LA AMPLIACIÓN DEL CENTRO DE ASOMENORES EN TURBACO BOLIVAR, DEL PROGRAMA DE RESPONSABILIDAD PENAL PARA ADOLESCENTES DEL INSTITUTO COLOMBIANO DE BIENESTAR FAMILIAR (TURBACO - BOLÍVAR)

CONTRATO 2123655

DISEÑO ESTRUCTURAL



DIRECTOR PROYECTO

ARQ. FEDERICO CARDONA PABÓN
Matrícula Profesional N° 25700-43848 CND

COORDINADOR DEL PROYECTO:

ARQ. ANDRES M. ORTIZ MARTINEZ
Matrícula Profesional N° A25202000 - 79624569

ARQUITECTO DISEÑADOR RESPONSABLE

ARQ. JOSÉ LUIS MARCANTONI
Matrícula Profesional N° 13293

Vo. Bo. INTERVENTORIA:

CONSORCIO CONSULTORES CIVILES 2012
ING. ALEXANDER OCTAVIO GOMEZ CASAS
MAT. 13302-101225 RELV

CONSORCIO CONSULTORES CIVILES 2012
ING. MARTIN RESTREPO
DIRECTOR

CONSORCIO CONSULTORES CIVILES 2012
ING. NORA E GARCÓN
REPRESENTANTE LEGAL

















No.	FECHA	MODIFICACIONES	ELABORÓ
D	M	A	
0			
1			
2			
3			
4			

No.	PROYECTO FONADE
VERSIÓN	ESCALA 1:75

CONTENIDO
CENTRO DE ASOMENORES EN TURBACO
DESPIECE DE VIGAS CIMENTACION
DORMITORIOS 1


MUNICIPIO TURBACO
DEPARTAMENTO BOLÍVAR

PLANO
EST
40 de .
MARZO DE 2013

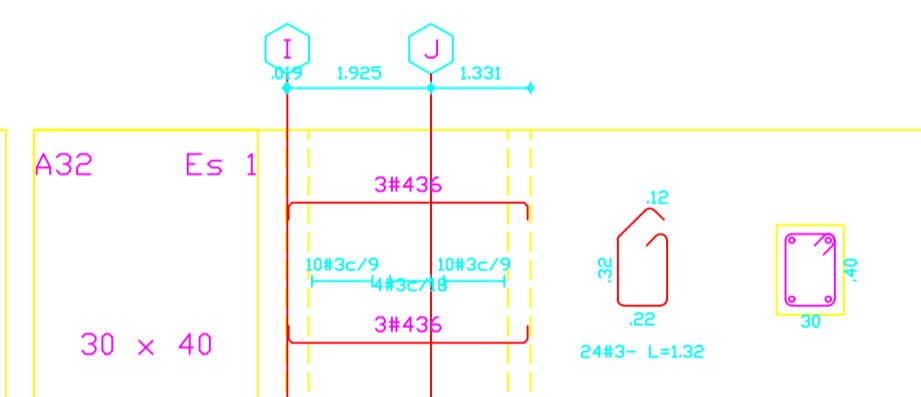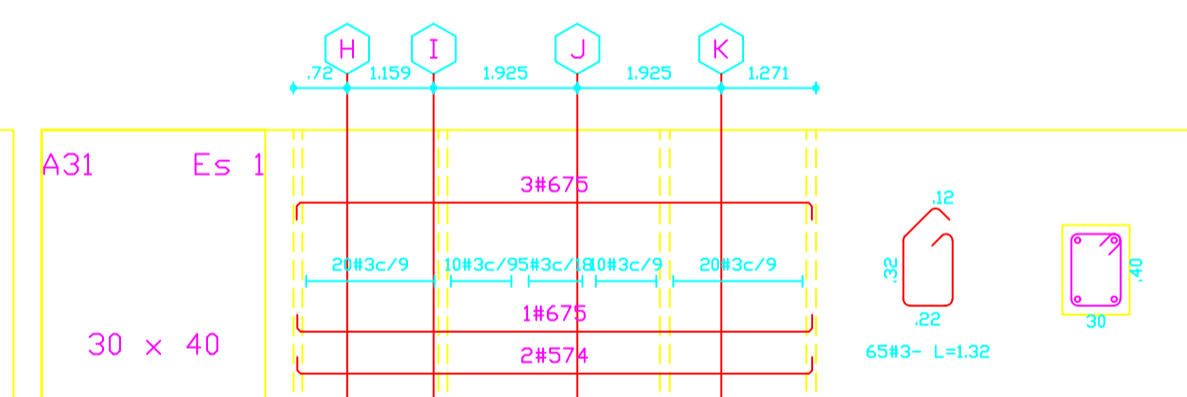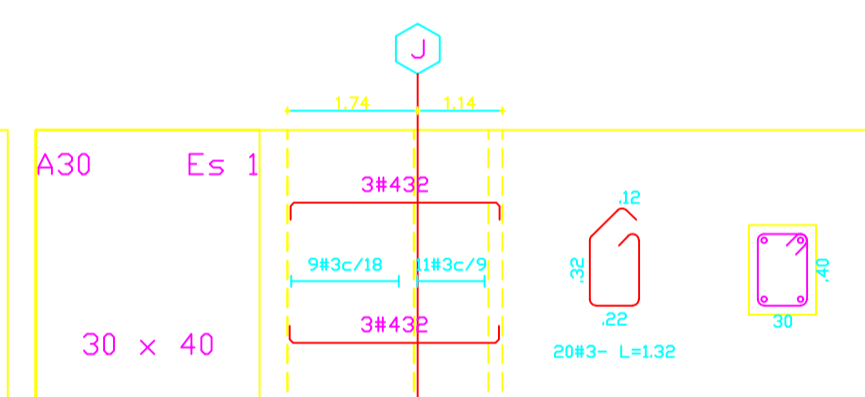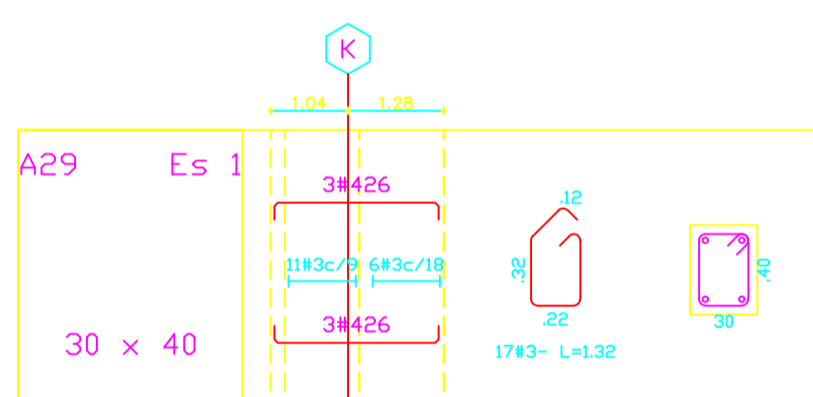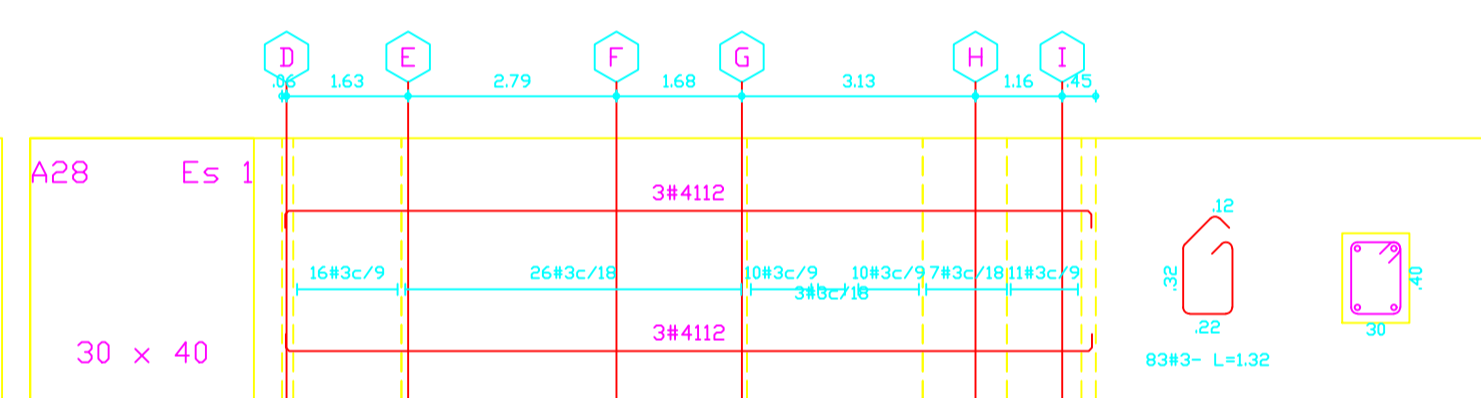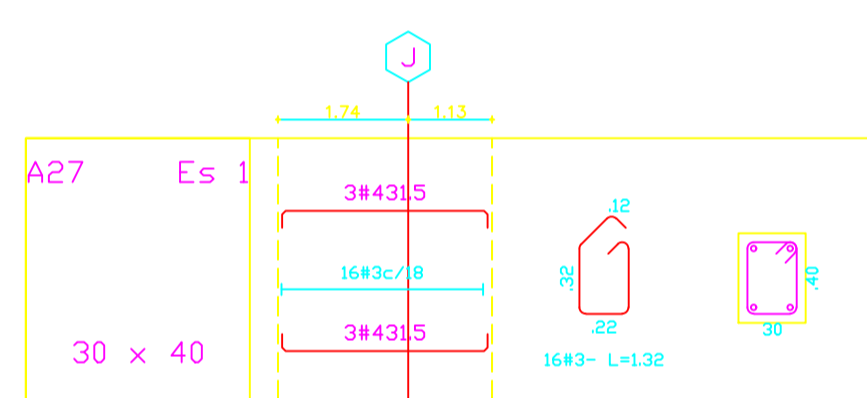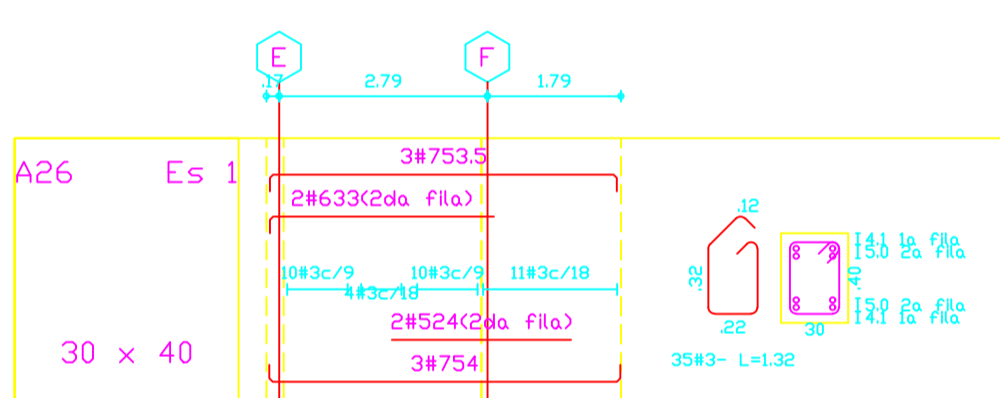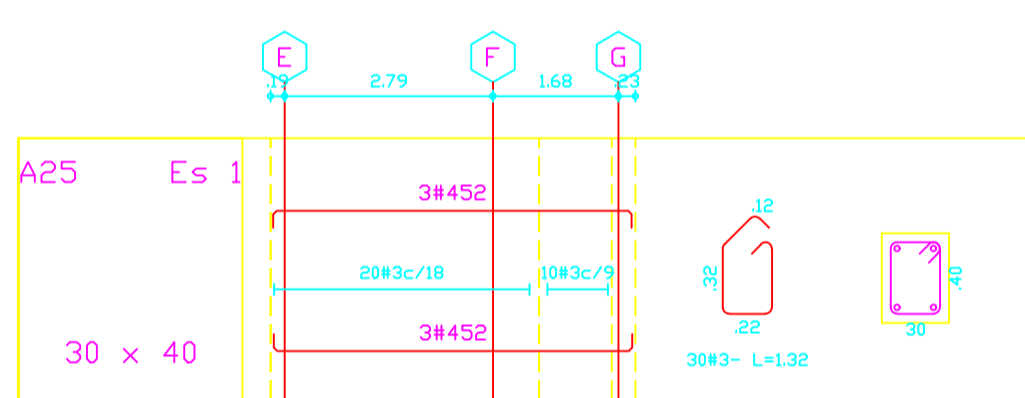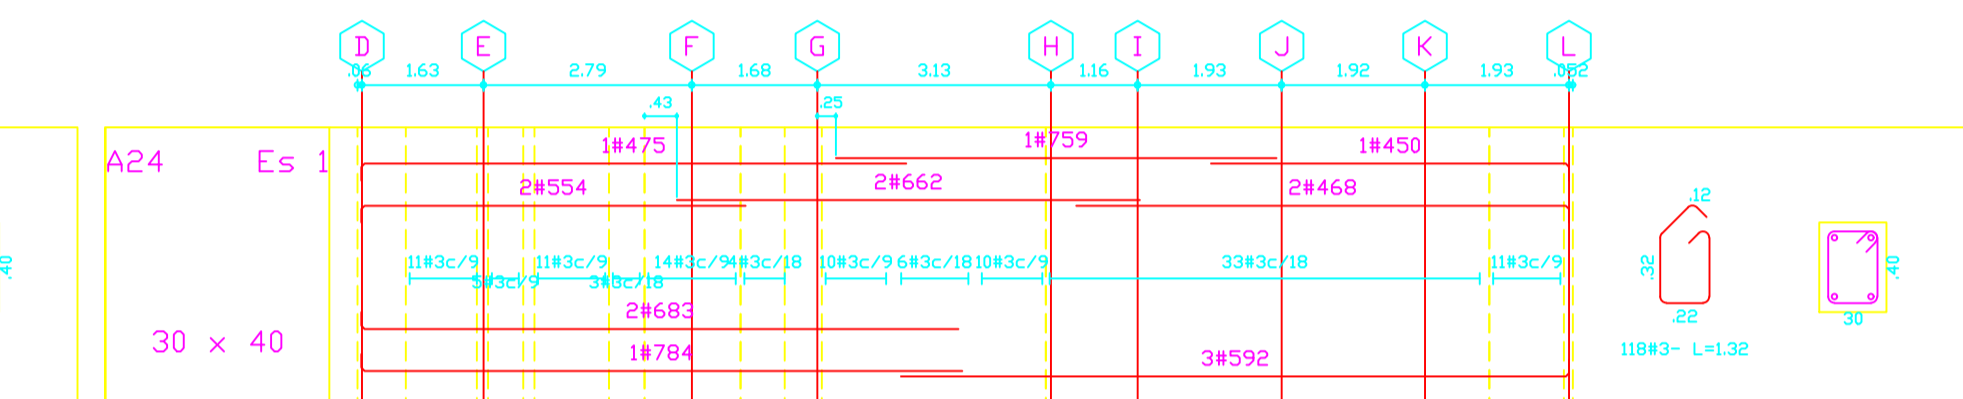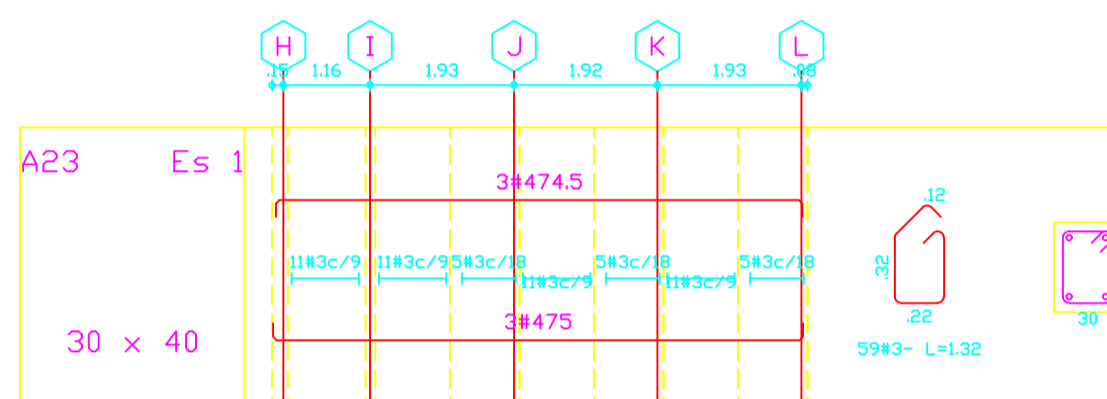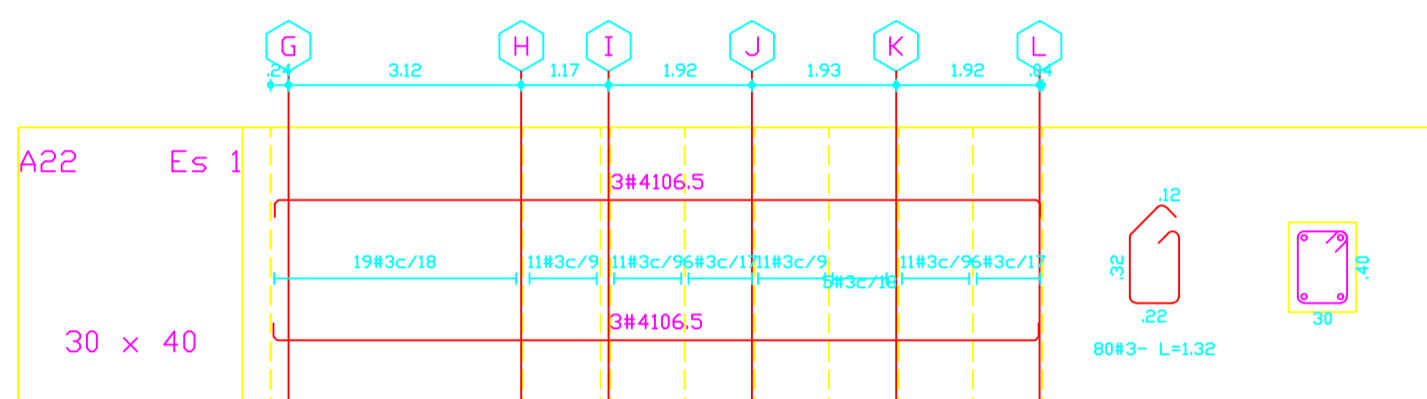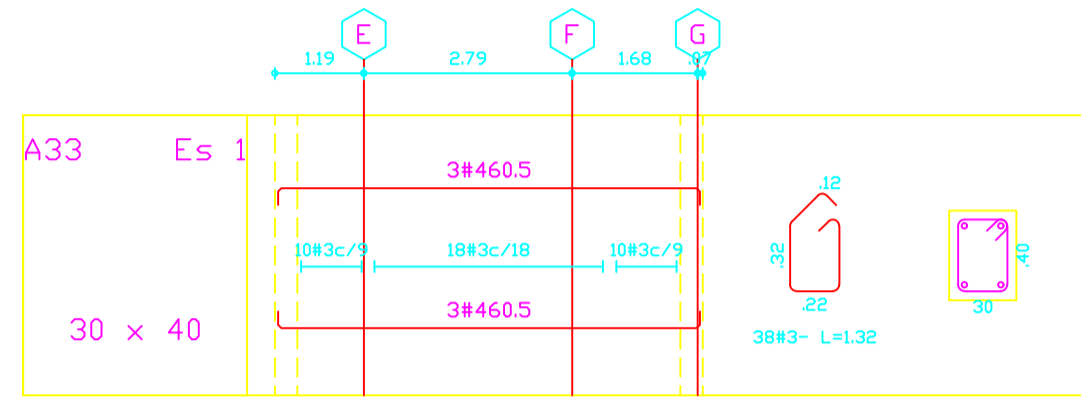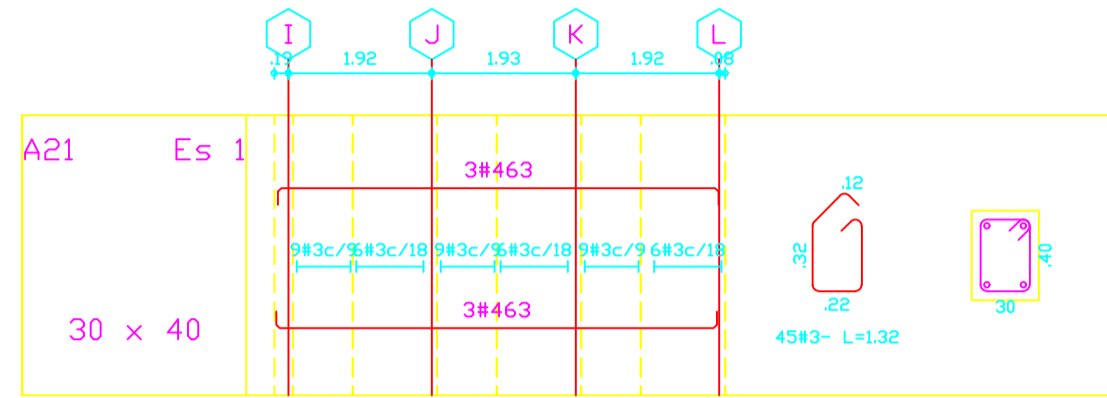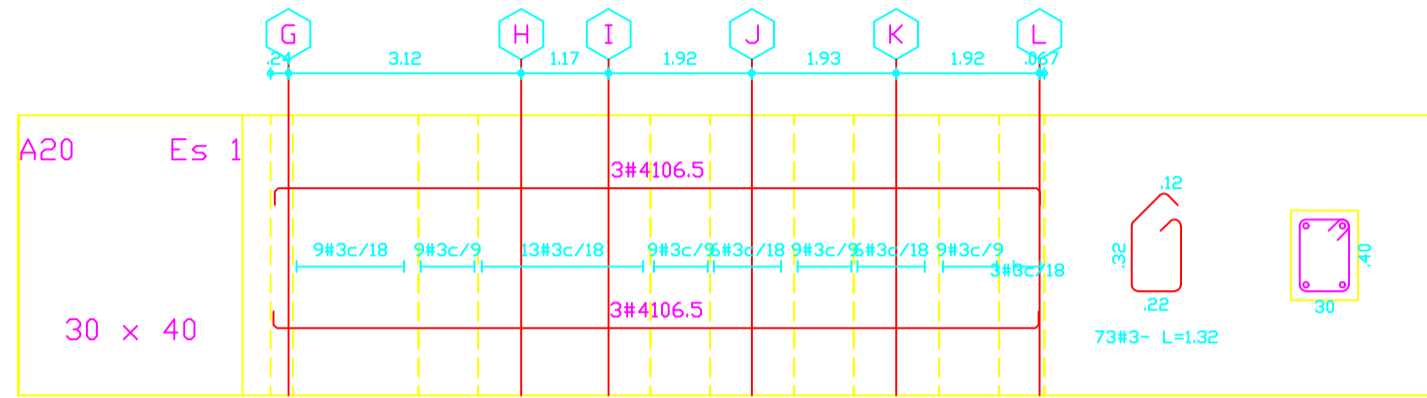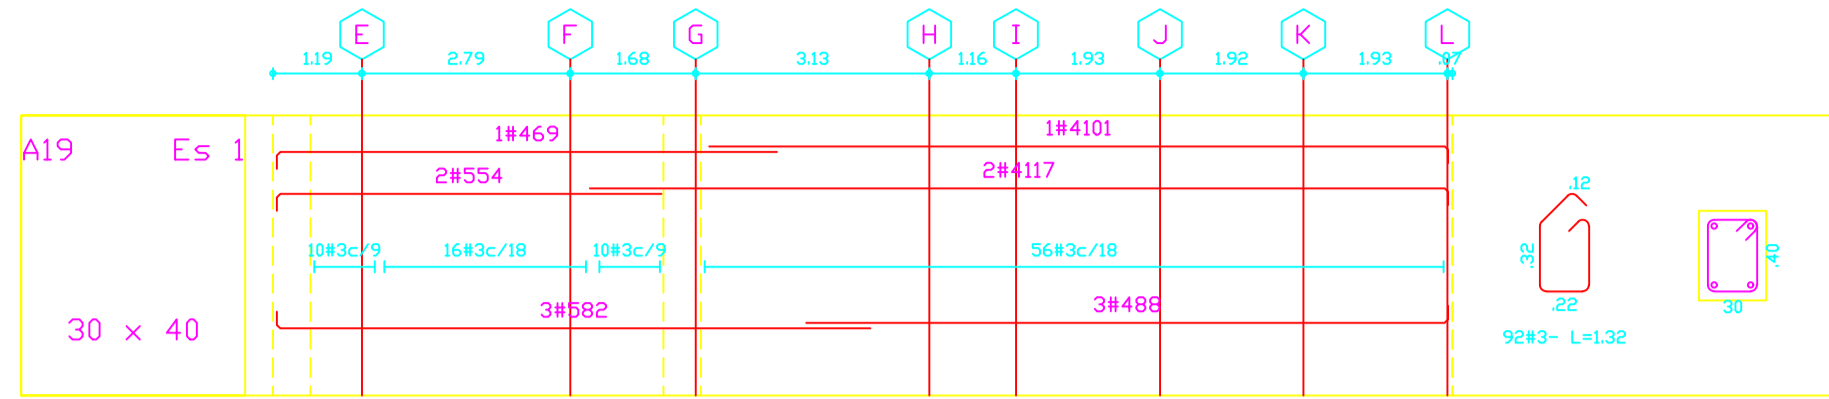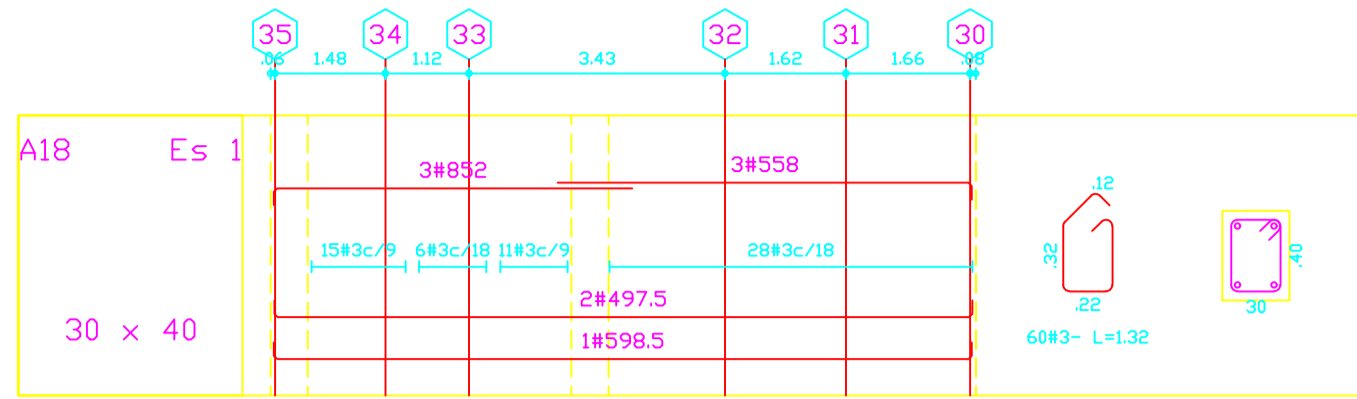

CAPACIDAD MODERADA DE DISIPACION DE ENERGIA

ESPECIFICACIONES

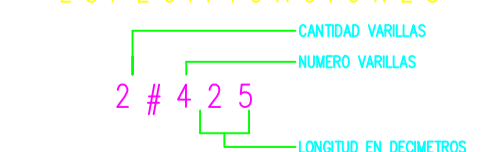

CONCRETO :	fc = 3000 p.s.i	
ACERO :	fy = 60.000 p.s.i # >= 3/8"	
	fy = 34.000 p.s.i # 1/4"	
NOMENCLATURA REQUERIDO		
NO. VARILLA	DIA. PULG.	LONGITUD (CM)
2	1/4	10
3	3/8	15
4	1/2	20
5	5/8	25
6	3/4	30
7	7/8	35
8	1	40