



CORTE E-E'

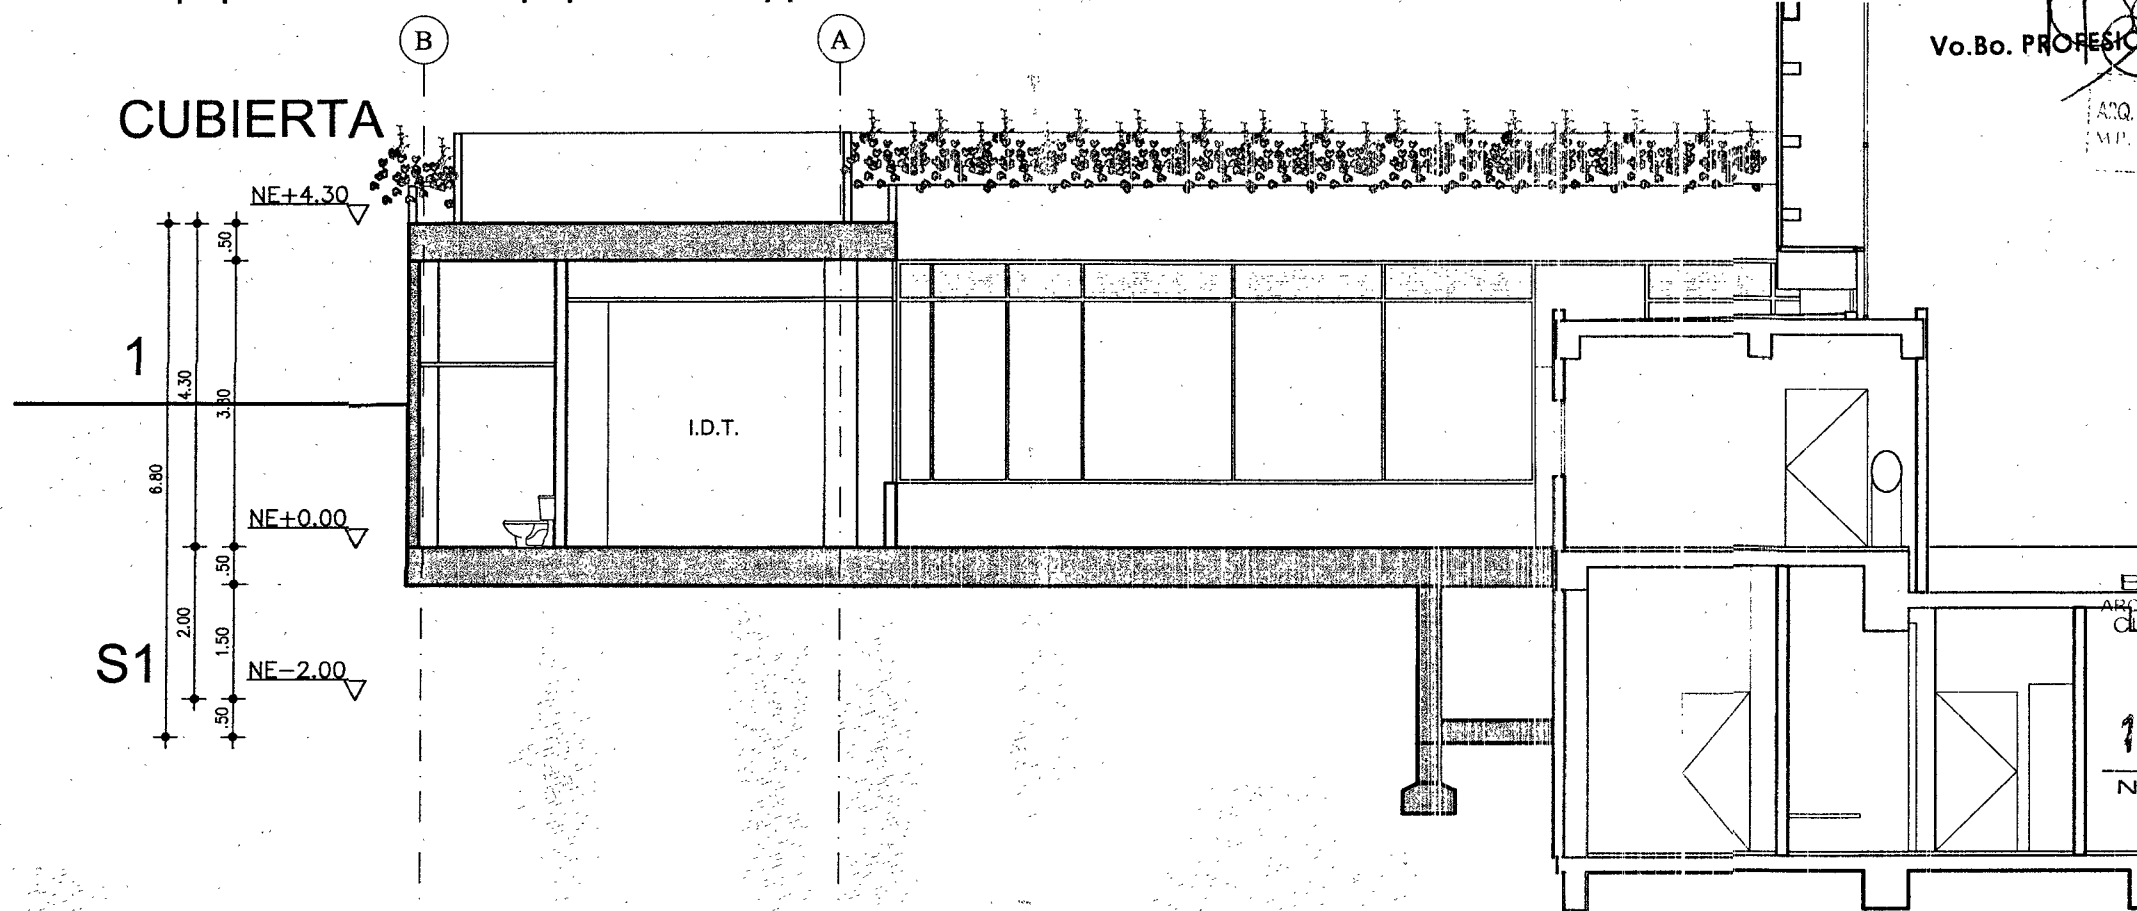

CORTE F-F'

CUBIERTA

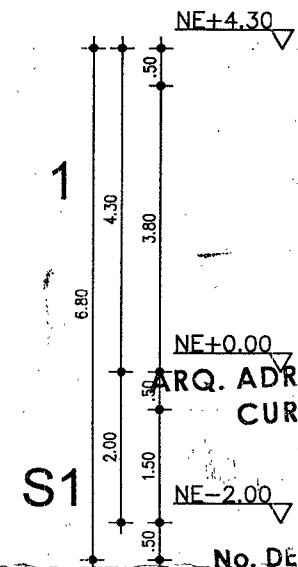

BOGOTÁ D.C.
ARQ. ADRIANA LÓPEZ MONCAYO
CURADORA URBANA 4

24 ENE 2019

No. DE ACTO ADMINISTRATIVO

11001-4-19-0226

Vo.Bo. PROFESIONAL

ARQ. MARIA E. PEÑALOZA
M.P. 68/00 - 33383 S1D

BOGOTÁ D.C.
ARQ. ADRIANA LÓPEZ MONCAYO
CURADORA URBANA 4

11 DIC 2018

18-4-1963

N° RADICACIÓN

PLANO No. **IDT-A-201**

PROYECTO:
EQUIPAMIENTO CULTURAL
IDT
MIRADOR DEL PARAISO
E3 TRANSMICABLE

PROYECTO ARQUITECTÓNICO

Vo.Bo. SCRD:
IVAN DARIO QUINONES SANCHEZ
ARQ. IVÁN DARÍO QUINONES SANCHEZ
MATRICULA No. A413832010-80093292 CND

PROYECTO ESTRUCTURAL
Juan Agudelo
ING. FABIAN AGUDELO
MATRICULA No. 25202-100508 CND

ARQUITECTOS PROYECTISTAS
ARQ. GUILLERMO MORA
MATRICULA No. A411052012-1032425613 CND
ARQ. NATALIA MARTINEZ
MATRICULA No. A413592009-38641622 CND
ARQ. CAROLINA LOMBANA
MATRICULA No. A41472012-52994670 CND

DIGITALIZADORES
ARQ. GERMÁN DIAZ
ARQ. SEBASTIAN MEJIA

CONTIENE:
CORTES TRANSVERSALES E-E' Y F-F'
MIRADOR DEL PARAISO

ESCALA
1:100

FECHA
noviembre 18

NOMBRE ARCHIVO CAD
IDT A-200.DWG

VERSIÓN
01

MODIFICACIONES

MODIFICACIONES	FECHA
01	01-01-18
02	01-01-18

PLANO
19/22

OBSERVACIONES:

- Las especificaciones, materiales y dimensiones dadas en los planos arquitectónicos se consideran como base para los planos técnicos, respondiendo, entre ellos, a la estructura, hidrosanitarios, eléctricos, iluminación, entre otros, los cuales están bajo la responsabilidad de estos profesionales, y deberán ser descritos bajo la normatividad técnica y legal vigente. Si eventualmente los planos técnicos delivranse amparados como resultados de los planos arquitectónicos, estos deberán ser descritos como tales y no como planos arquitectónicos, para evitar cualquier confusión.
- El presente proyecto no se hace responsable por las modificaciones que se hagan a los planos, para cambios en el diseño arquitectónico, debe mediar aprobación escrita.
- El Contratista Constructor, debe controlar y verificar las dimensiones en obra, cualquier modificación o variación debe ser consultada por escrito con la Interventoría, el diseñador técnico y el arquitecto proyectista.
- Todas las medidas deben ser verificadas por el Contratista Constructor en obra.
- Todas las áreas expuestas en este plano arquitectónico están relacionadas con los niveles que se indican en el plano topográfico entregado. Sin embargo, el Contratista Constructor debe encargarse de verificarlos y de ser necesario, debe replantearlos en obra.
- El Contratista Constructor debe garantizar la calidad de los materiales y especificaciones técnicas contempladas en los planos y detalles técnicos del proyecto, cualquier variación solo podrá hacerse con la aprobación previa y escrita de forma escrita por el Contratista o dueño de la obra, la Interventoría y el Arquitecto proyectista.
- El presente plano arquitectónico y todo su contenido debe ser leído y verificado, para que coincida con el mismo contenido y nomenclatura.
- El Contratista Constructor debe garantizar la calidad del proyecto y deberá garantizar que los detalles del proyecto coincidan con las especificaciones técnicas, la normatividad legal que regula la materia y el estado del arte.
- En caso de que se solicite alguna modificación, modificación o incorporación en los planos arquitectónicos, dicha solicitud debe ser informada por escrito al arquitecto proyectista, para que se realicen los ajustes, las correcciones o las aclaraciones pertinentes.
- Los planos arquitectónicos son generales y no incluyen cálculos técnicos, ni memoria de cálculo de elementos estructurales y no estructurales.
- Todos los elementos que requieren de solución estructural deben ser consultados con el diseñador estructural.
- En los casos donde se plantee elementos técnicos, para la información técnica específica para cada especialidad.
- El Contratista o dueño de la obra o quien esté delegado, será el encargado de tramitar y legalizar ante las entidades competentes los permisos y licencias requeridas para legalizar la construcción proyectada mediante estos planos arquitectónicos.

BOGOTÁ MEJOR PARA TODOS

ALCALDÍA MAYOR DE BOGOTÁ D.C.

Secretaría de Cultura, Recreación y Deporte
Subdirección de Infraestructura Cultural