


Item	Accesorio
A	Tee Pead Ø 90mm
B	Valvula Bridada de 90mm
C	Codo 45° PEAD Ø 90mm
D	Tapon de 90° Pead Ø 90mm

PLAN MAESTRO DE ACUEDUCTO


AGUAS DEL ARCHIPIELAGO S.A. E.S.P.

CONVENCIONES

LINDEROS

VIA

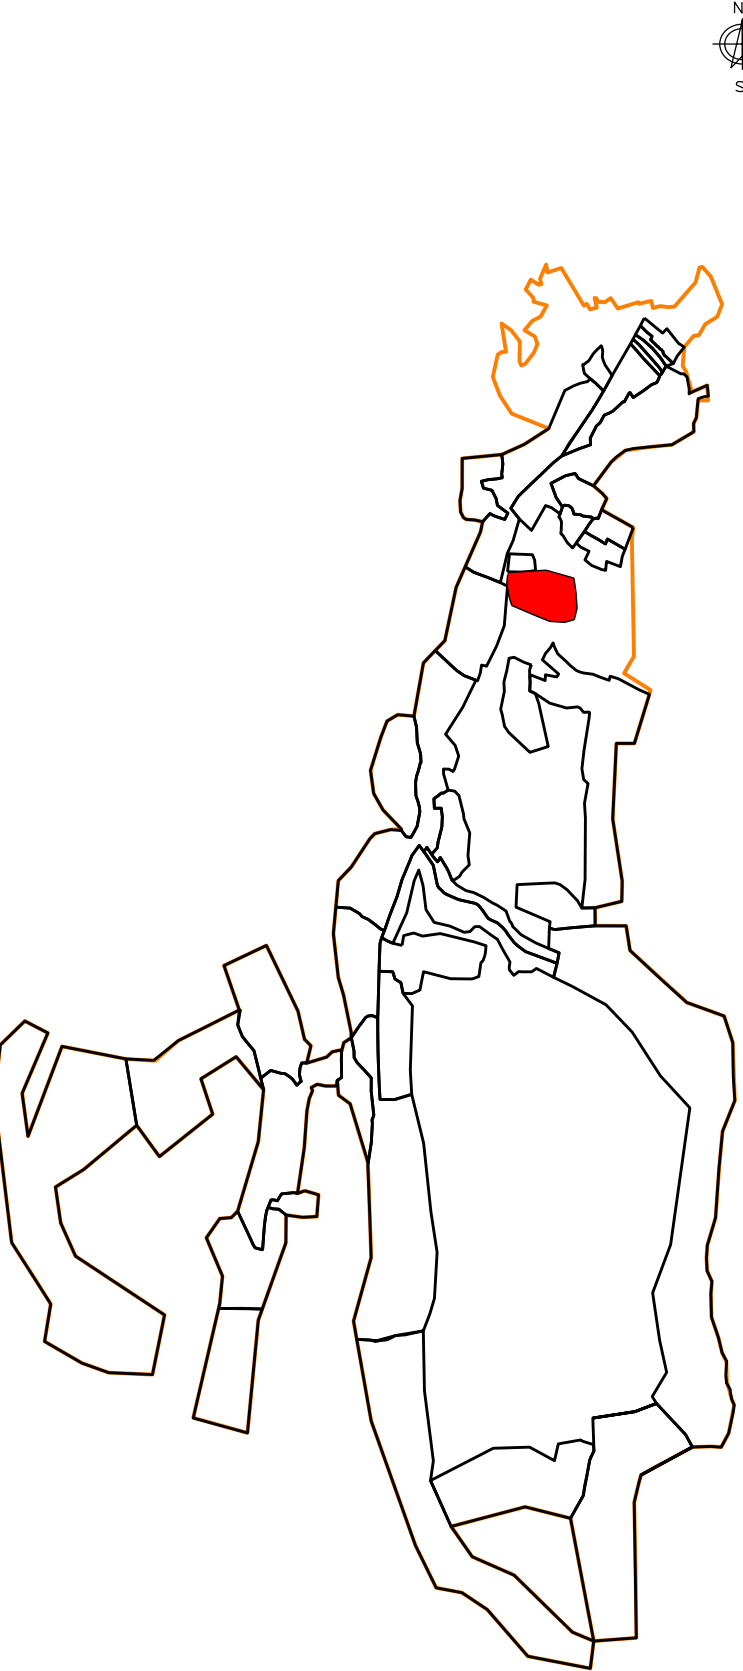
SEPARADORES

POZO DE INSPECCIÓN PROYECTADO

RED ACUEDUCTO EXISTENTE

RED DE ACUEDCUTO PROYECTADA

LOCALIZACION GENERAL


SCHOONER BIGHT

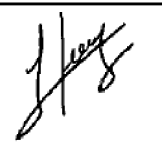
SECTOR:

LOMA

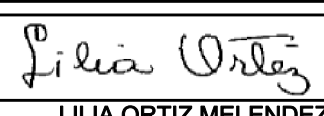
CONTIENE:

PROYECCION
RED DE ACUEDUCTO
BARRIO SCHOONER BIGHT

REVISÓ:


HARRY VARGAS RAMIREZ
MTP: 192361945SCAU
GERENTE DE PLANEACION DE CONSTRUCCIONES
PROACTIVA AGUAS DEL ARCHIPIELAGO

DIBUJO:


LILIA ORTIZ MELÉNDEZ
COORDINADORA DE SIG
PROACTIVA AGUAS DEL ARCHIPIELAGO

ESCALA:

PLANO No. 1

FECHA PLOTEO:

Dr: 1

RUTA ARCHIVO:

VERSIÓN PLANO: V1- 03/07/2019