


PLAN MAESTRO DE  
ALCANTARILLADO

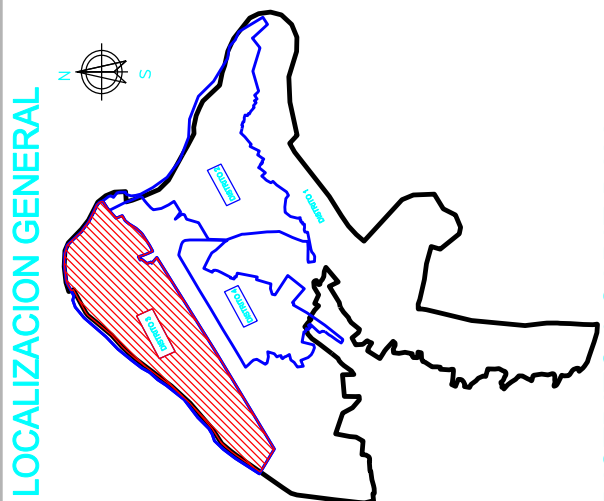

CONVENCIONES



SECTOR

LOMA

CONTIENE

CAJA EN PURGA

DISEÑO

APROBADO

INGENIERO: HENRY VARGAS RAMIREZ  
GERENTE DE INGENIERIA Y PROYECTOS  
PROYECTO: AGUAS DEL ARCHIEPILAGO

DIBUJO

ELABORADO POR: JULIA CRISTINA MELÉNDEZ  
PROYECTO: AGUAS DEL ARCHIEPILAGO

ESCALA

PLANO No.

1


FECHA PLOTEADO

1


FECHA ARCHIVO

VERSIÓN PLANO


V1 - 20/08/2020

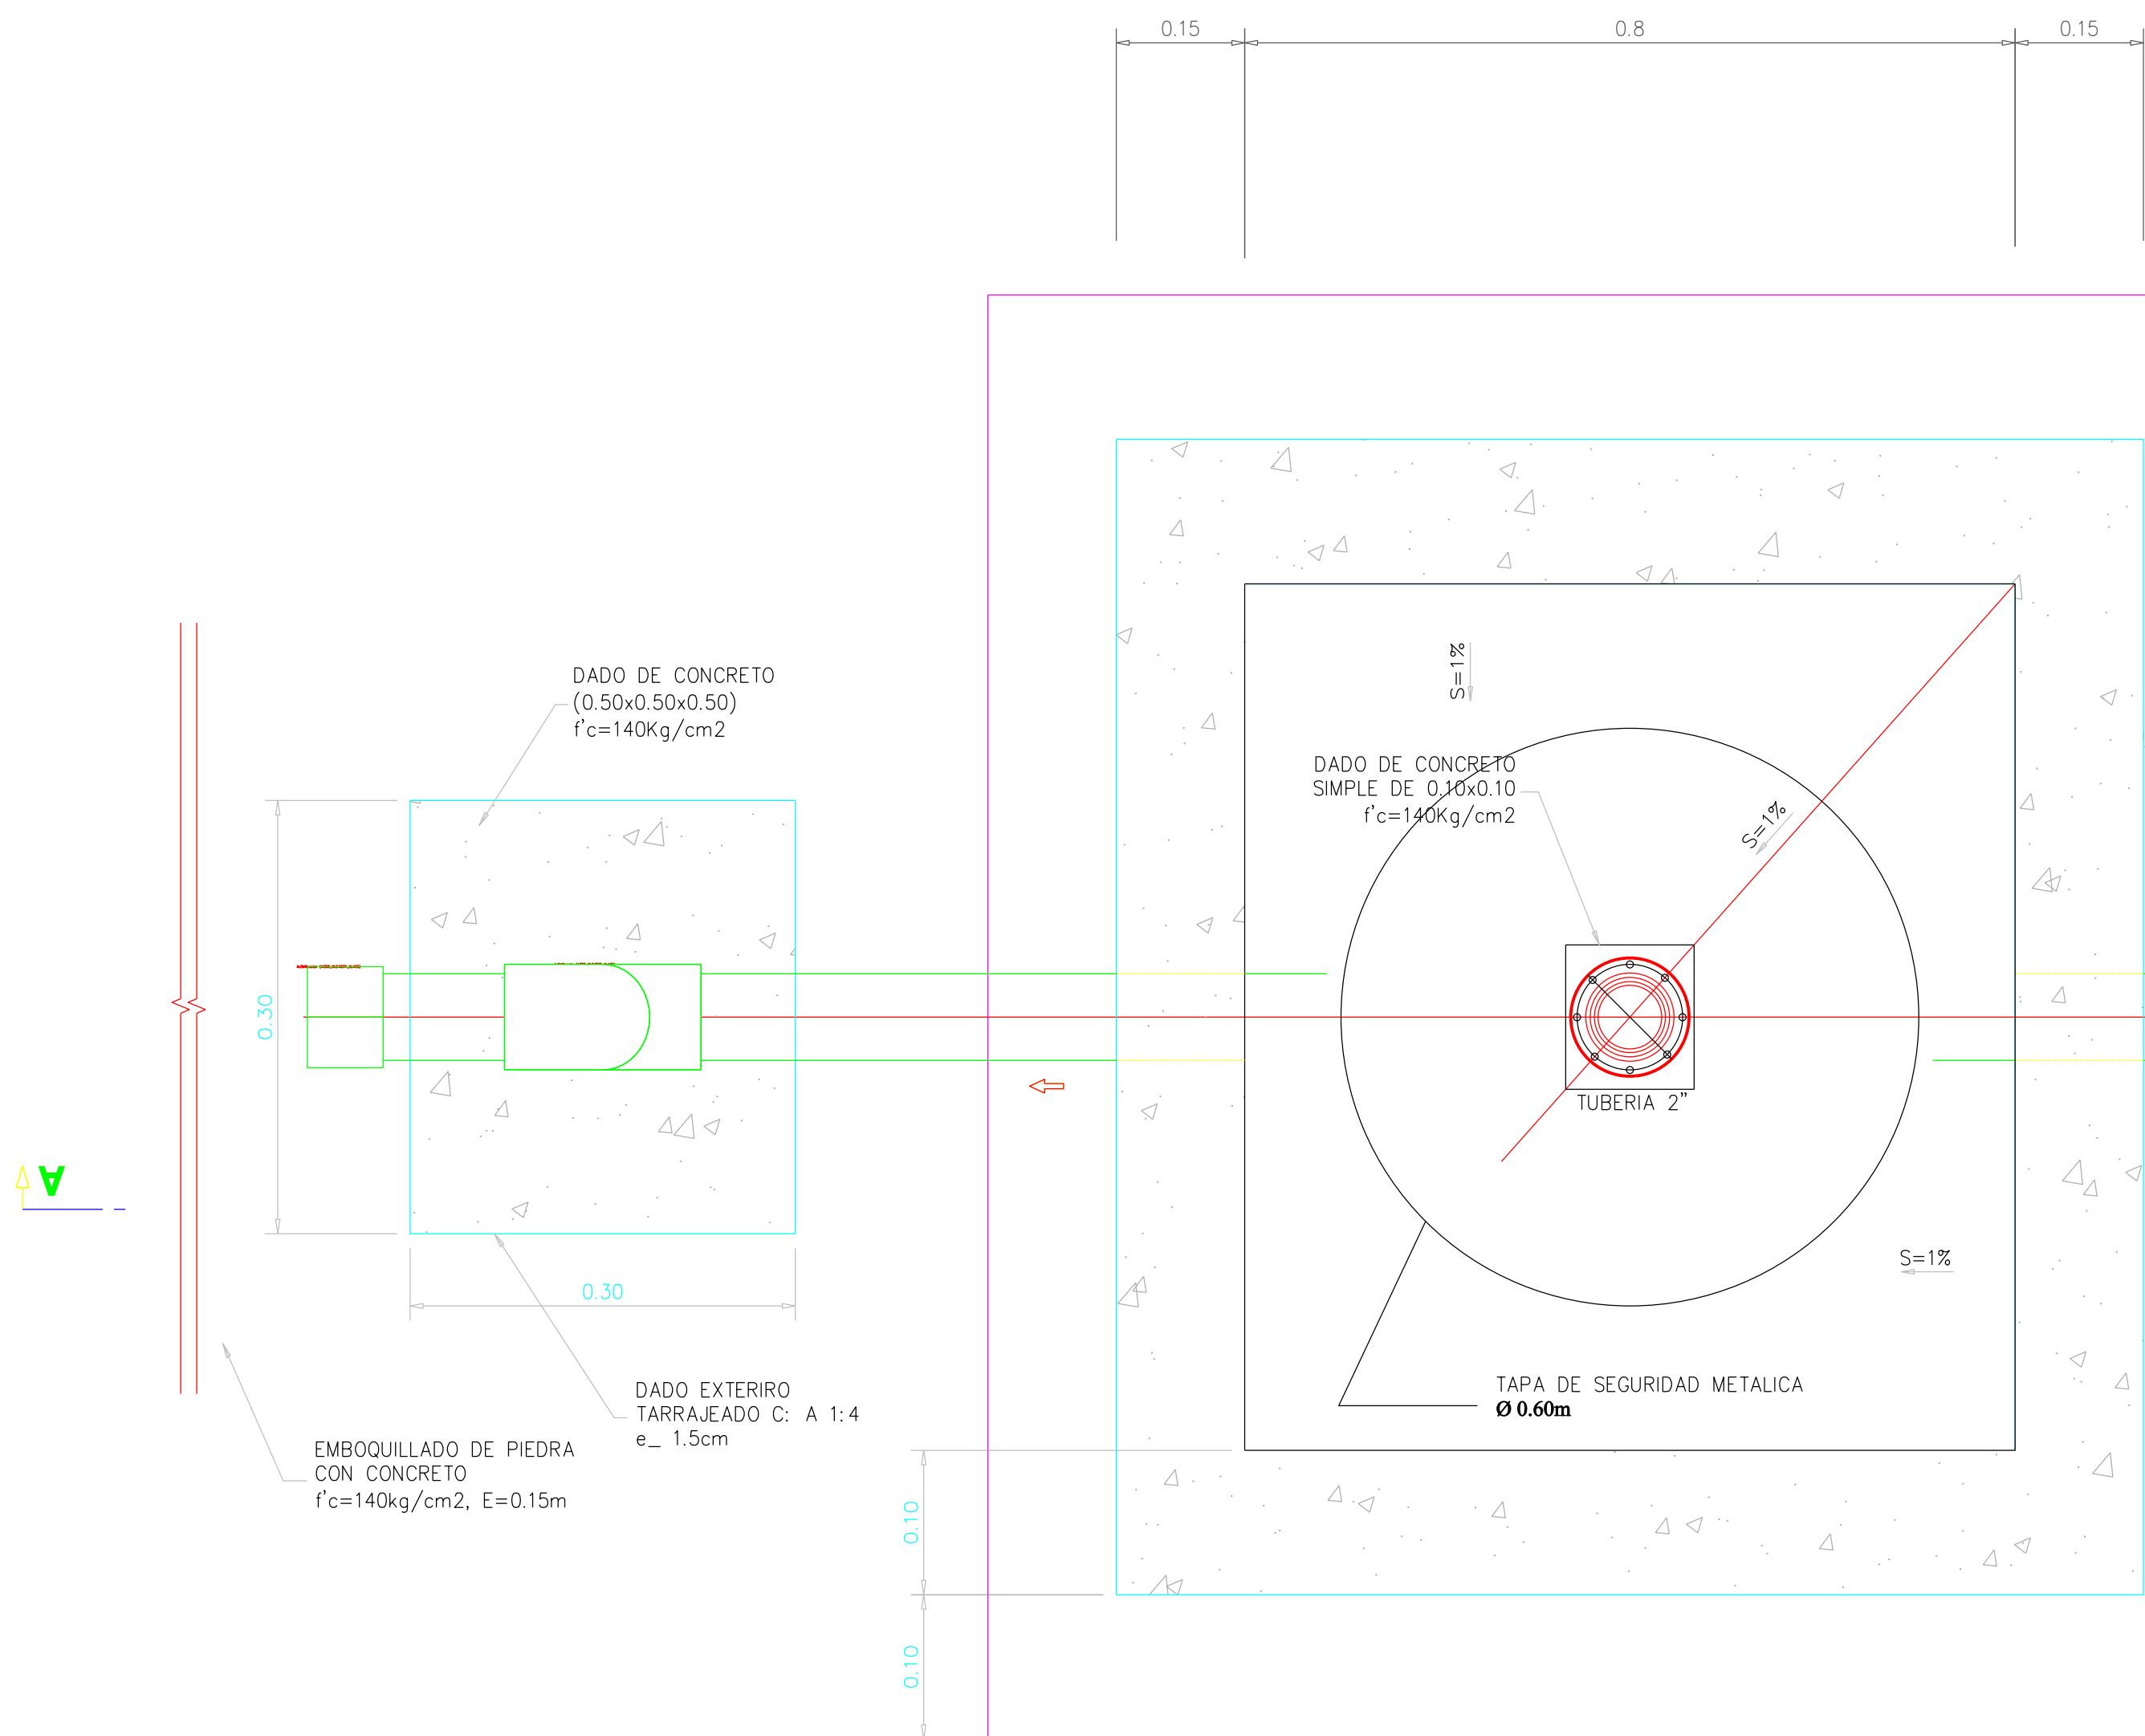


PLANTA  
1:5

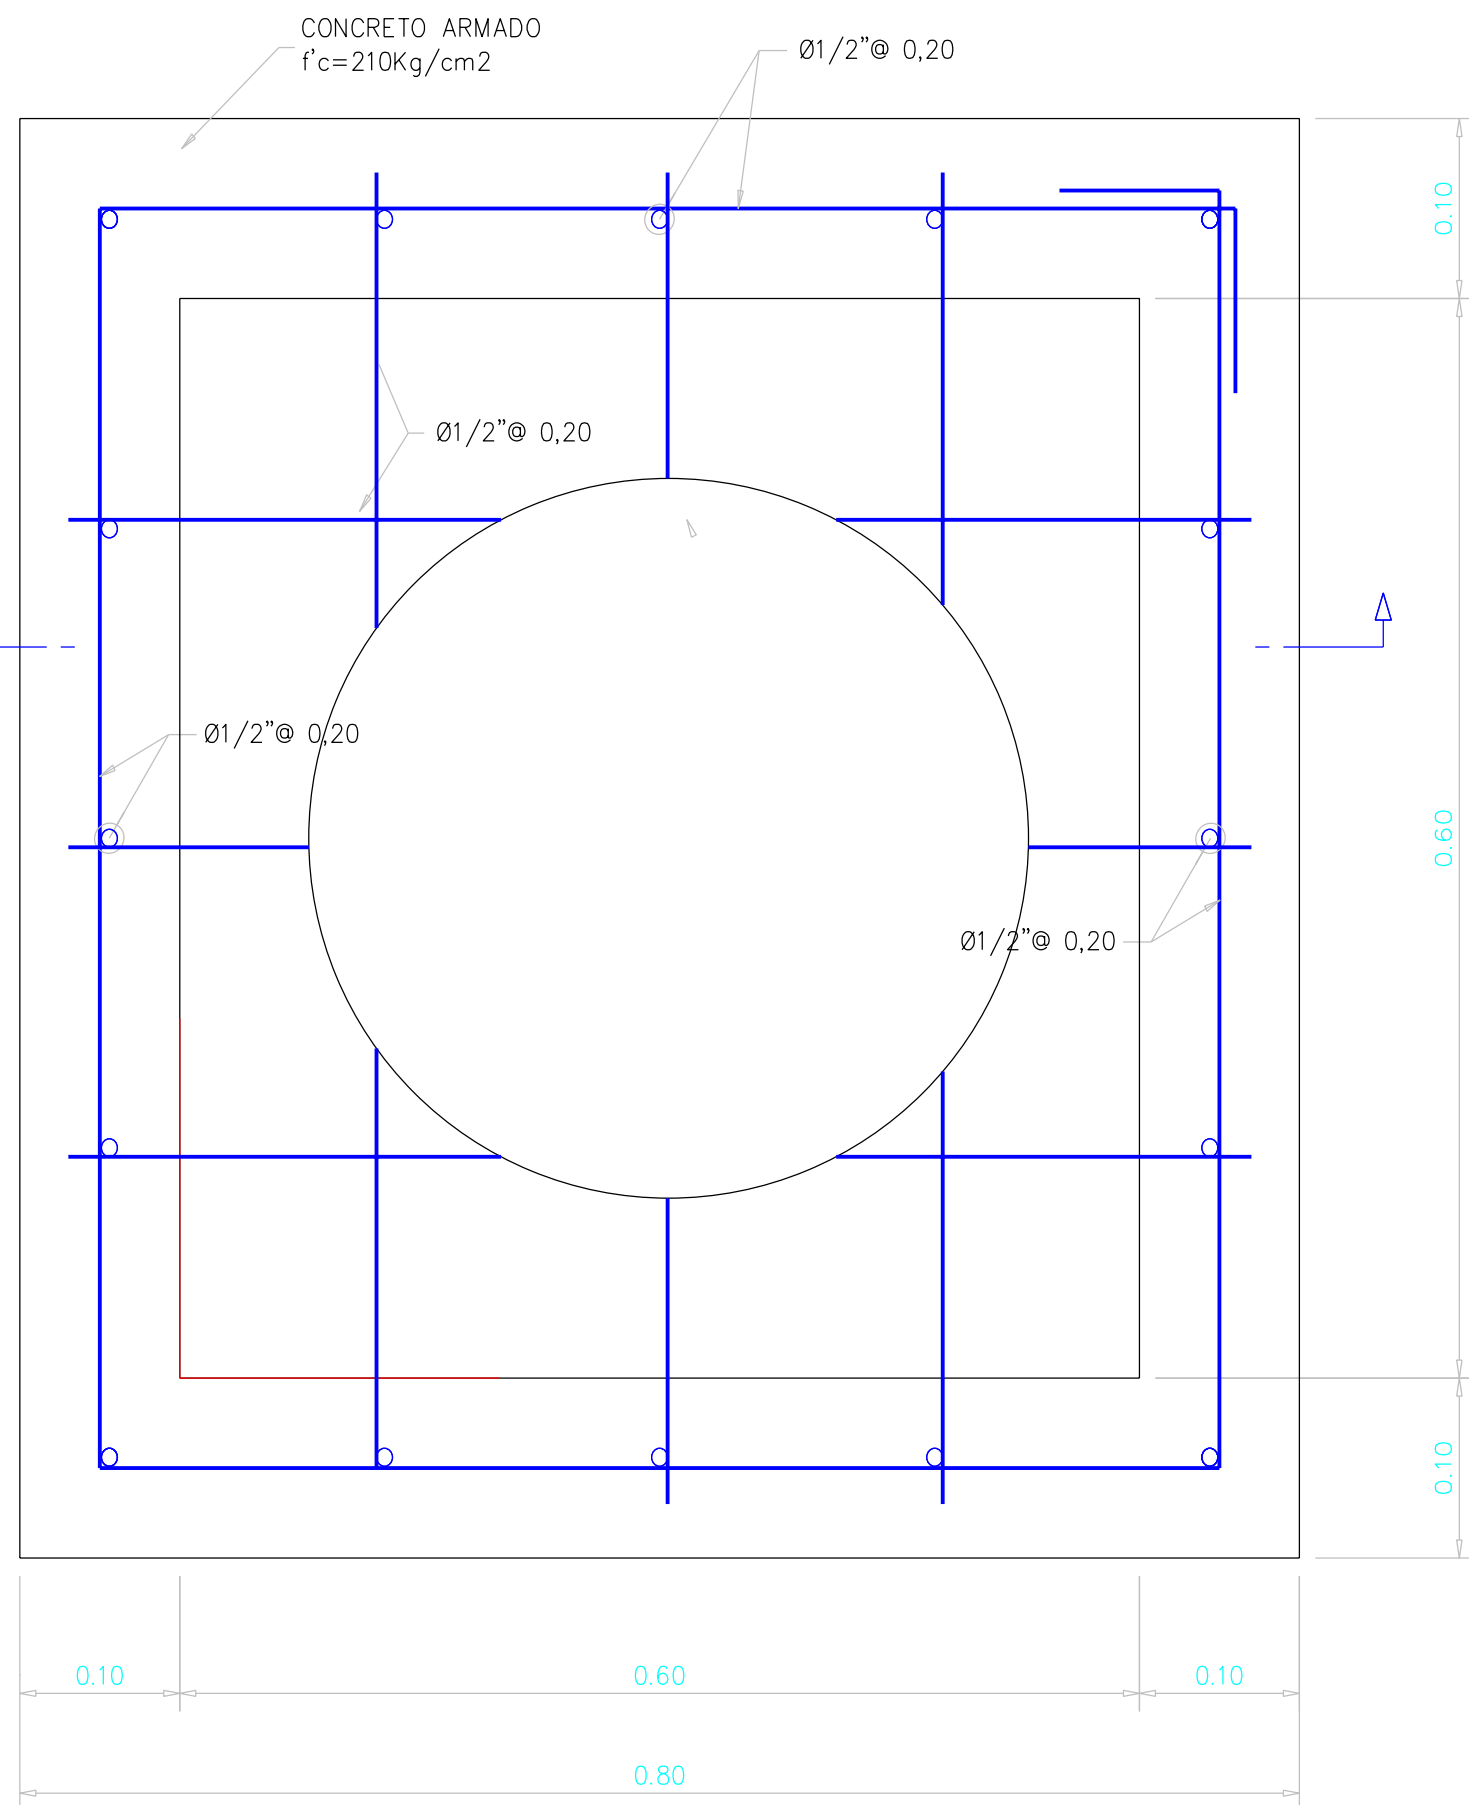

ESTRUCTURAS  
PLANTA  
1:5

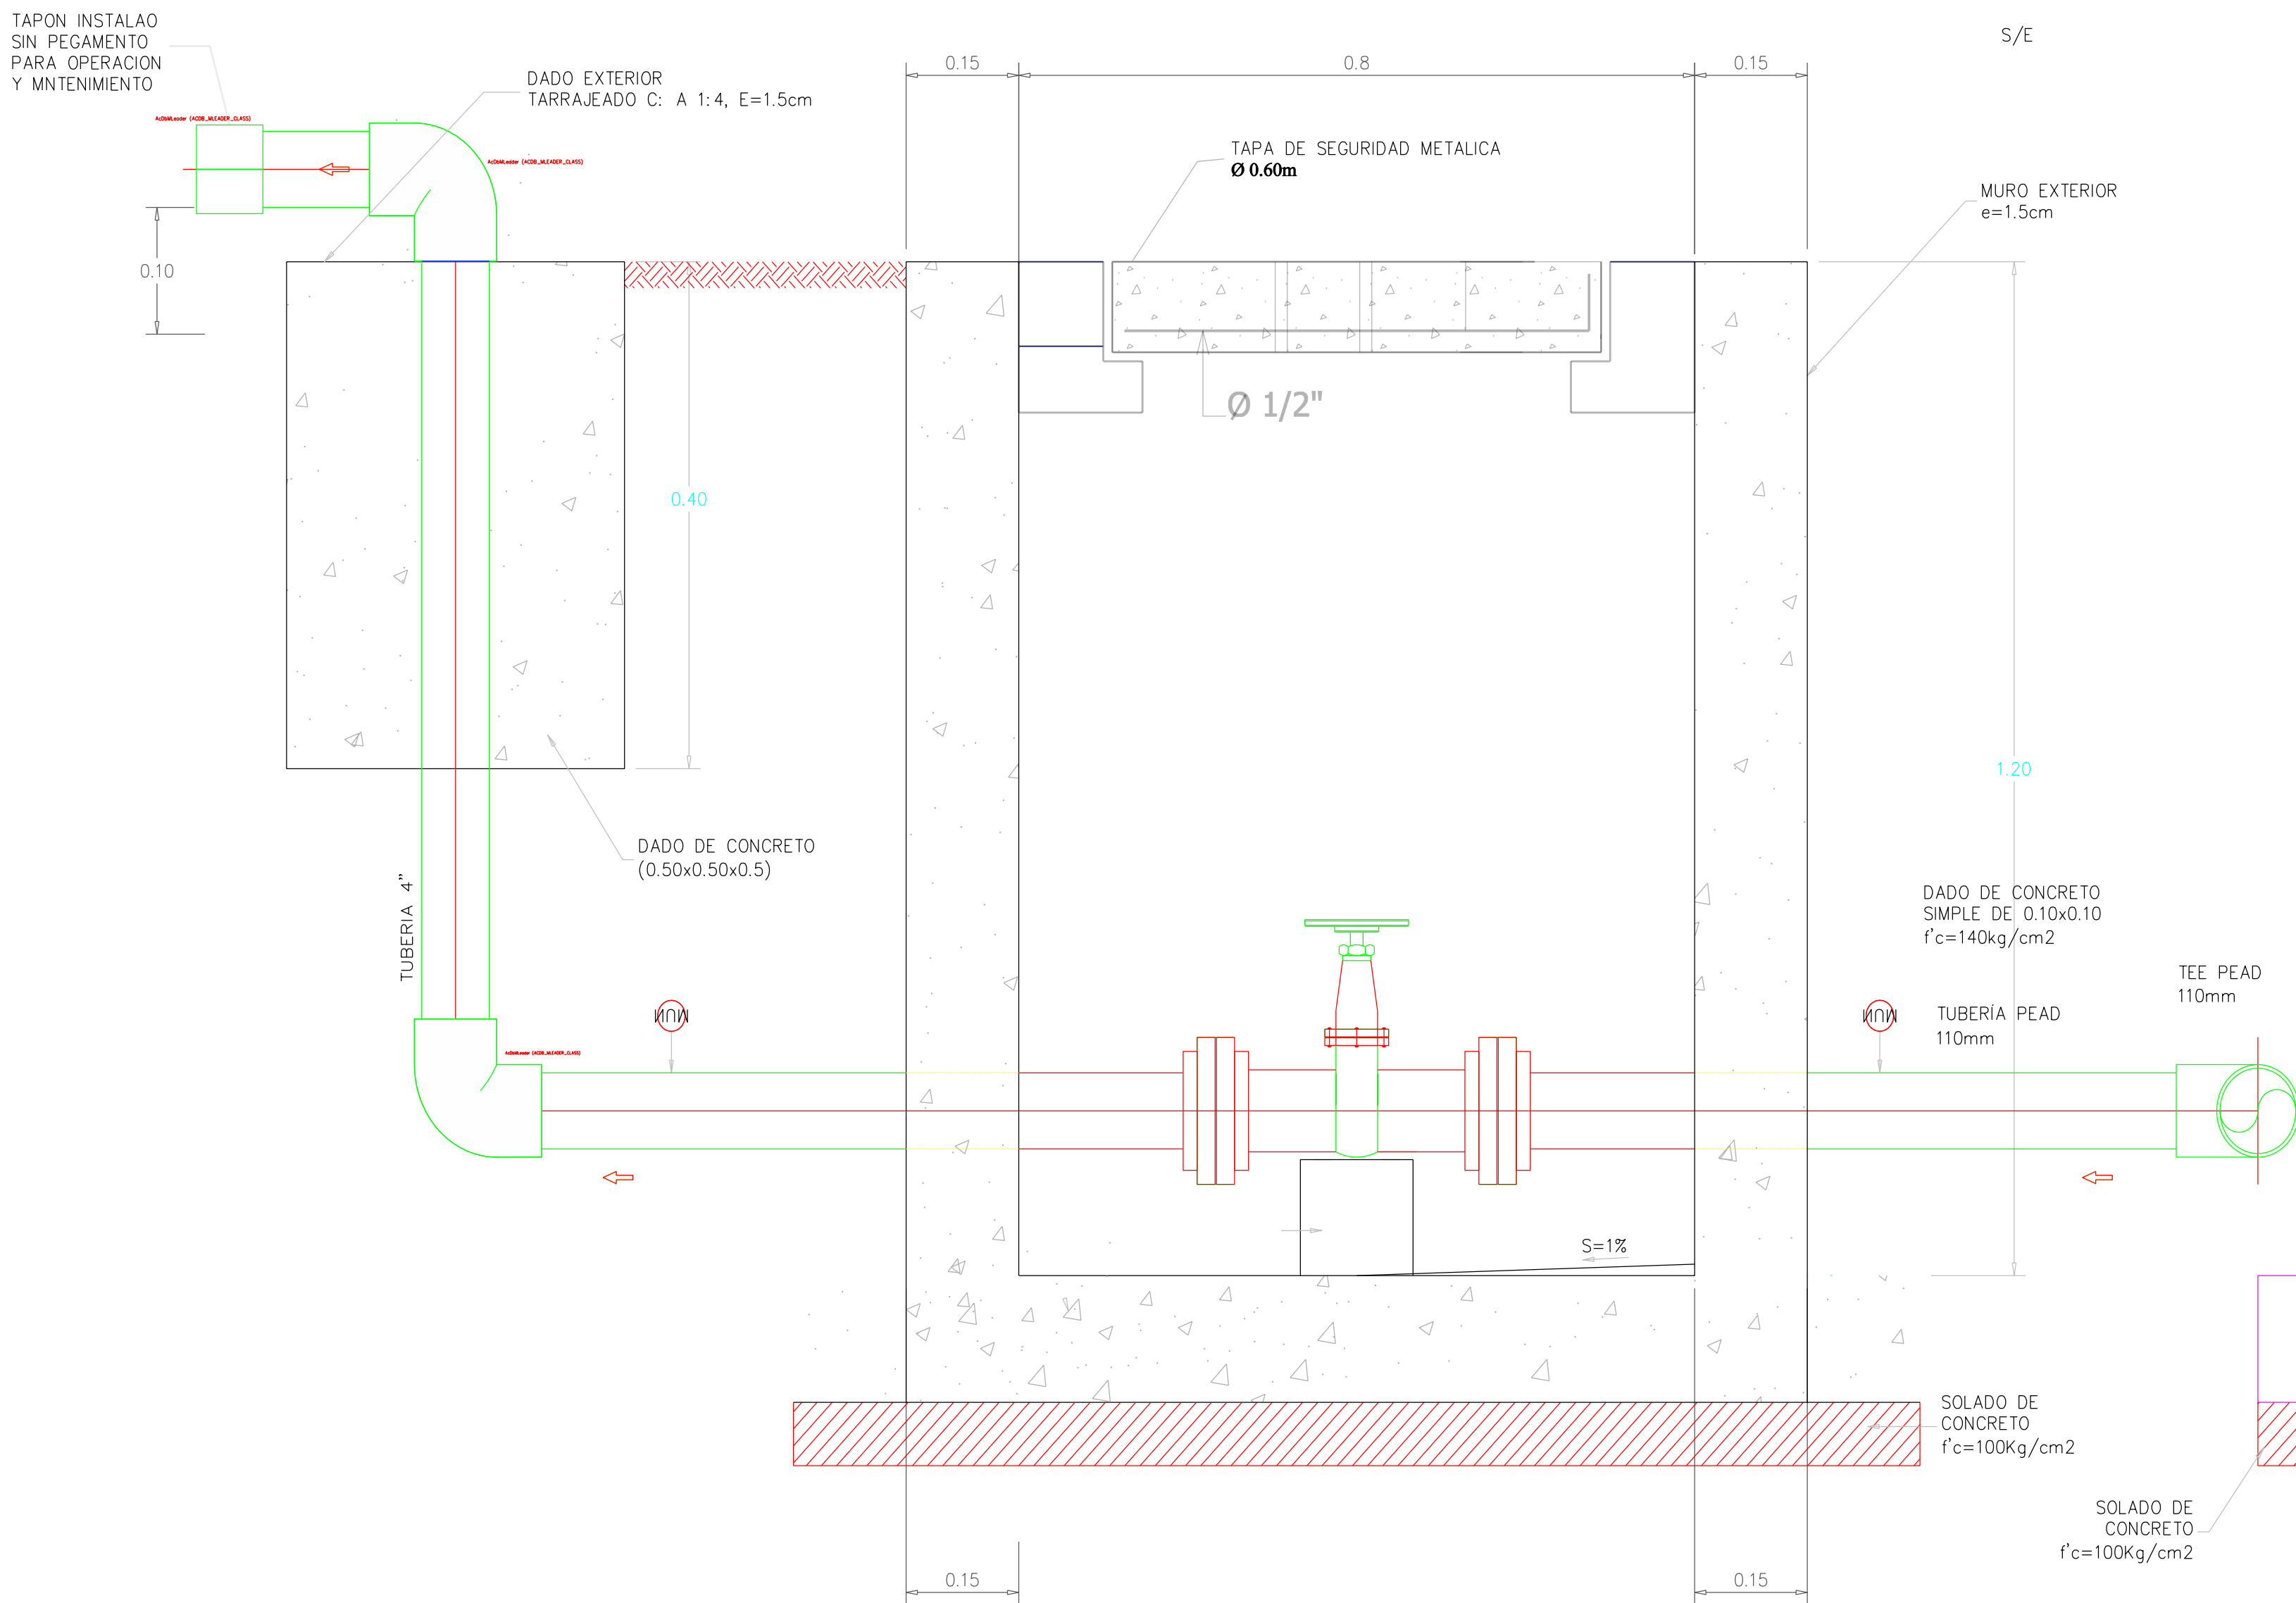

CORTE A-A

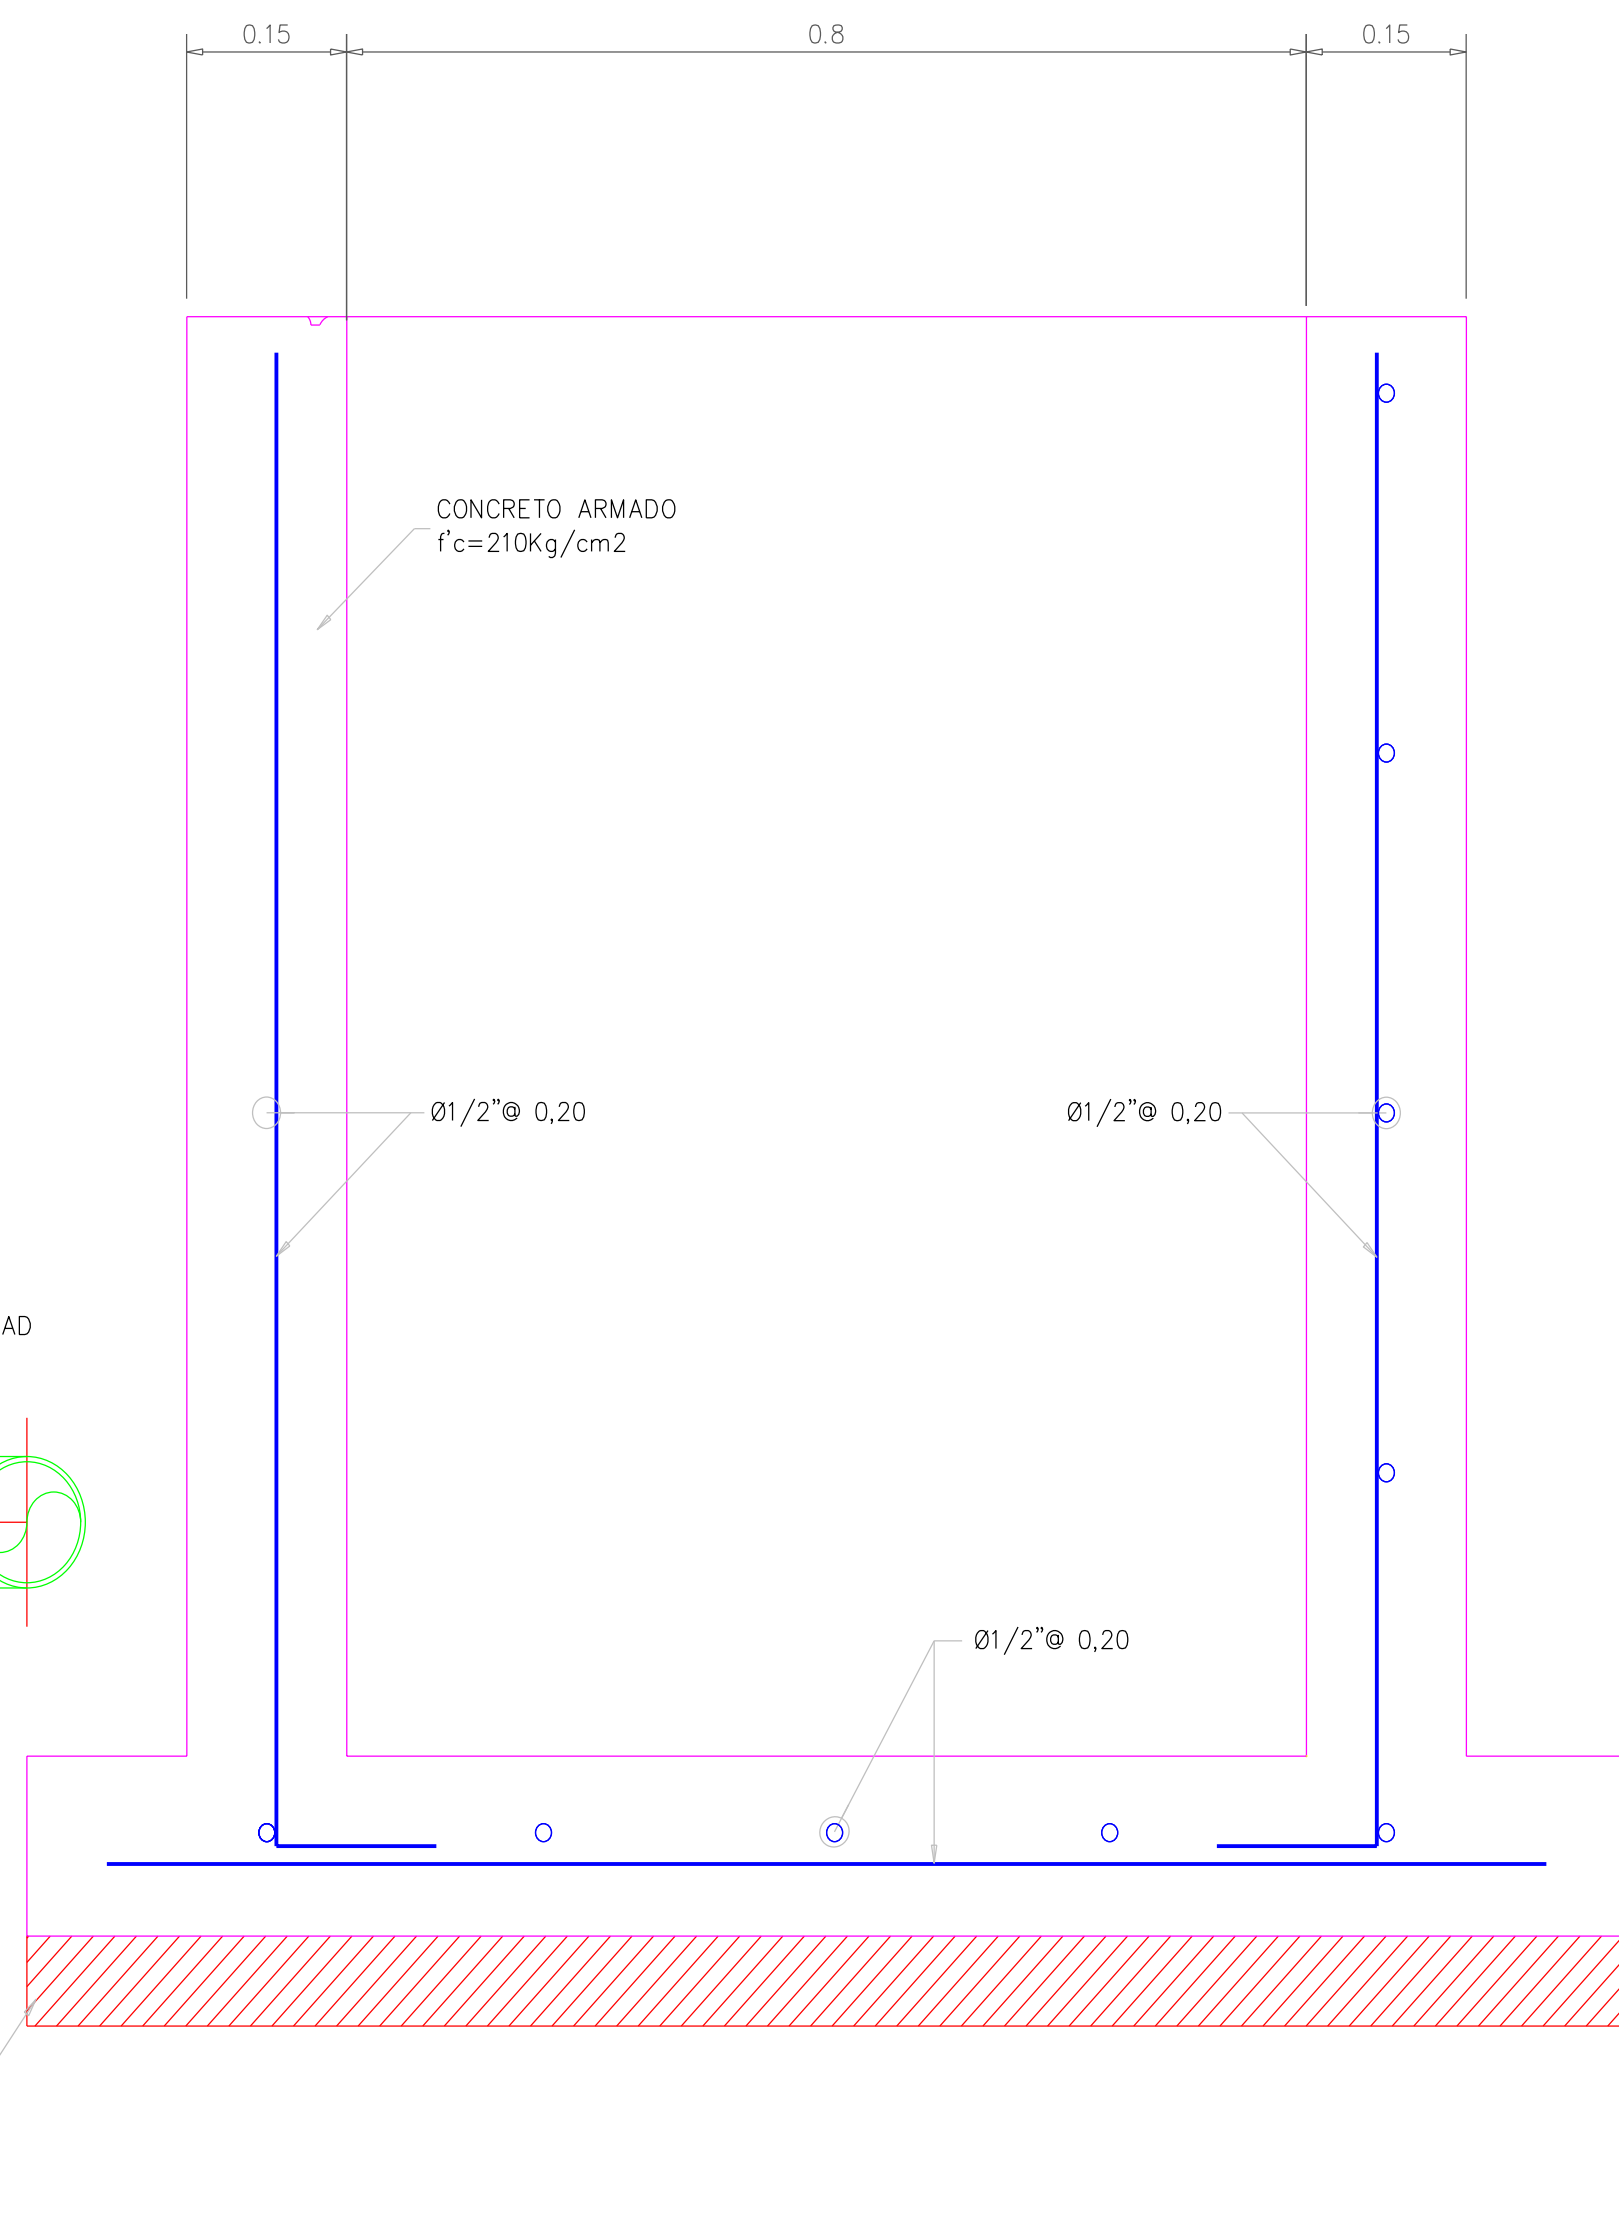

CORTE B-B