



PLANTA GENERAL
CONDUCCIÓN TUBERÍA
EBAR - PTAR
ESC. 1:100

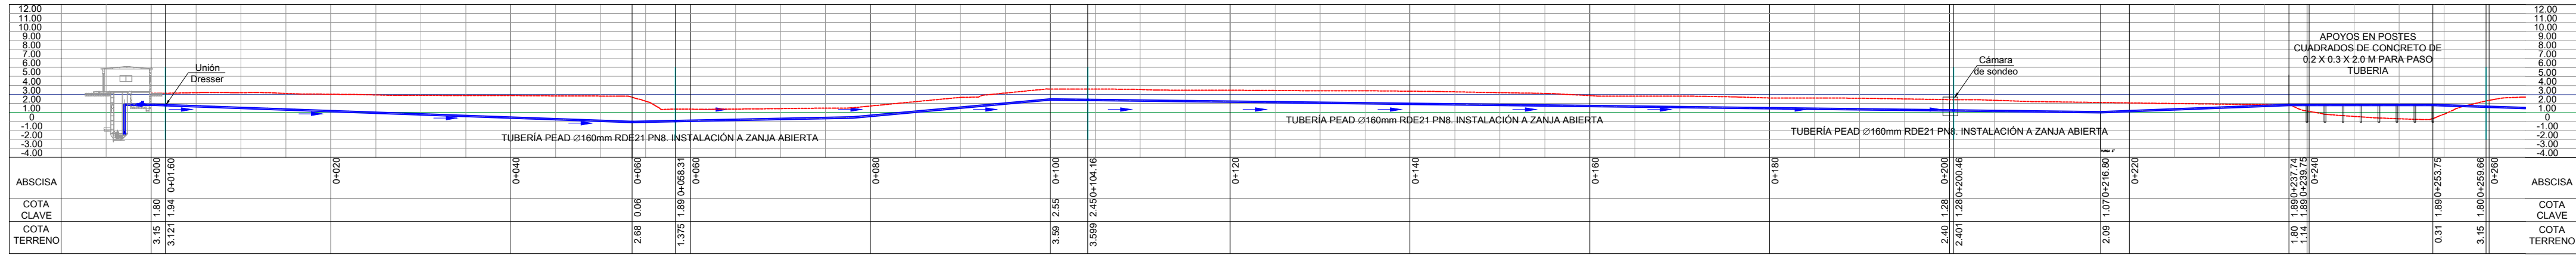

PERFIL CONDUCCIÓN GENERAL (A)
EBAR - PTAR
ESC. 1:500

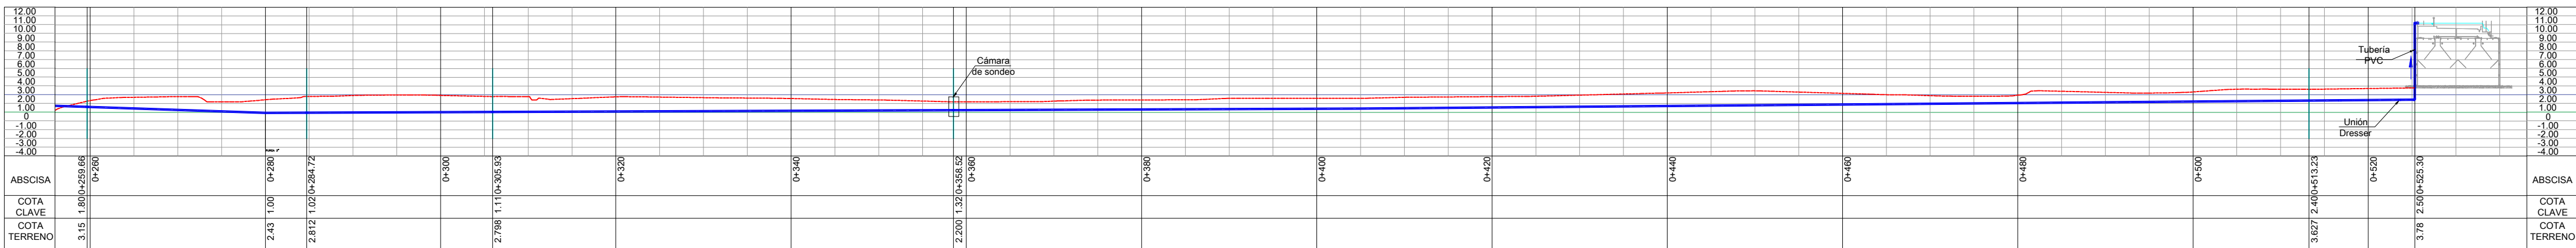

PERFIL CONDUCCIÓN GENERAL (B)
EBAR - PTAR
ESC. 1:500

CUADRO DE ACCESORIOS		
ABSCISADO	CANT.	DESCRIPCIÓN
0+01.60	1	CODO Ø6" 90°
0+060	1	VALVULA DE PURGA Ø 3"
0+058.31	1	CODO Ø6" 90°
0+100	1	VALVULA DE VENTOSA Ø 2"
0+104.16	1	CODO Ø6" 90°
0+200	1	CAJA DE SONDEO
0+200.46	1	CODO Ø6" 90°
0+216.80	1	VALVULA DE PURGA Ø 3"
0+237.74	1	VALVULA DE VENTOSA Ø 2"
0+259.66	1	CODO Ø6" 45°
0+280	1	VALVULA DE PURGA Ø 3"
0+284.72	1	CODO Ø6" 45°
0+305.93	1	CODO Ø6" 45°
0+358.52	1	CAJA DE SONDEO
0+358.52	1	CODO Ø6" 45°
0+513.23	1	CODO Ø6" 90°
0+525.30	2	CODO Ø6" 90°
0+525.30	1	VALVULA DE PURGA Ø 3"



MINISTERIO DE VIVIENDA,
CIUDAD Y TERRITORIO

TODOS POR UN
NUEVO PAÍS
PAZ EQUIDAD EDUCACIÓN

MUNICIPIO DE BAJO BAUDÓ

Findeter 25
AÑOS

CONTRATISTA
CONSORCIO
CONSTRUYENDO
BAJO BAUDO

CONSULTOR
VIACON S.A.S

PROYECTO
AJUSTES A LOS DISEÑOS DE DETALLE
DEL ALCANTARILLADO SANITARIO,
EBAR Y PTAR PARA EL ÁREA URBANA
PRINCIPAL DEL MUNICIPIO DE BAJO
BAUDO (PIZARRO)

DISEÑO

ING LUIS FERNANDO RODRÍGUEZ
MAT. 252020-99939 CND

APROBÓ

Vo.Bo. INTERVENTORÍA

ING MANUEL GUILLERMO ALFARO
MAT. 18420 CND
CONSORCIO PROSPERIDAD

DIBUJÓ
ALEXANDER ROA

NOTAS

CONVENCIONES	
	AÉREOPUERTO - PISTA
	CUNETAS
	CARRETERAS
	RÍOS
	CASAS
	EJES
	FLUJO DE AGUA
	TUBERÍA HIERRO DUCTIL
	TERRENO
	EJE CONDUCCIÓN

CONTIENE
PLANTA PERFIL
CONDUCCIÓN GENERAL
EBAR - PTAR
BAJO BAUDÓ

FECHA
JULIO DE 2015

PLANO	ESCALA	Indicadas
1/6	ARCHIVO	BAB-DIS-EBAR-MEC-01.dwg