
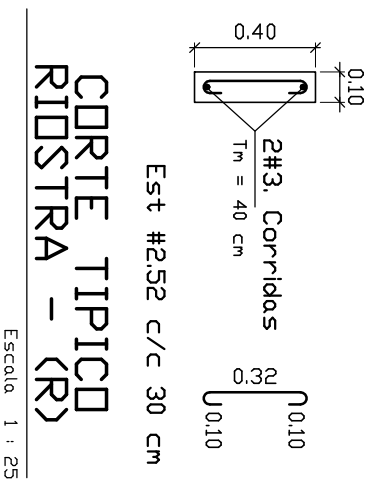


**FORMALETA NIVEL Ne. +2.60/+3.60
CUBIERTA**

Carga Viva 180/50 Kg/m² Escala 1 : 50

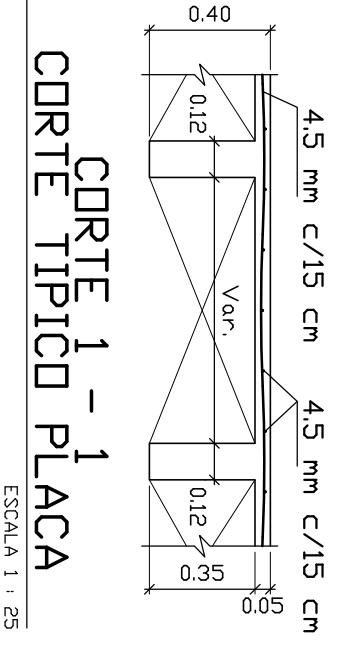


NOTA :
El presente plano no es válido para construcción, hasta tanto sea presentado y aprobado por la Corporación o la autoridad competente. JULIO MARTINEZ CHAVEZ & CIA. LTDA. no asume ninguna responsabilidad por el uso del presente plano, mientras no haya surtido efecto el trámite mencionado anteriormente.

PLANO No.
E-04

PROYECTO : SISTEMA DE RESPALDO DEL ACUEDUCTO
MUNICIPIO DE RIOHACHA - CASETA COMUNA 10
CONTENIDO : FORMALETA CUBIERTA - NIVEL Ne. +2.60/+3.60

FECHA : AB-15 ESCALA : 1 : 50 DIBUJO : JCMSYS ARCHIVO : 1510E004 DISEÑO : JCMF. MATRICULA : 25202-48454

MODIFICACIONES

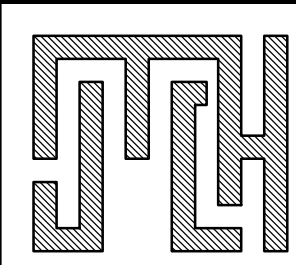

JULIO MARTINEZ CHAVEZ & CIA. LTDA.
INGENIEROS - ARQUITECTOS - CONTRATISTAS

Carrera 7 B # 123-80 Telefonos : 215 28 04 - 213 17 02 Bogota D.C.
E-Mail - jmch_cia@hotmail.com

PLANO No.
E-04

DE :