
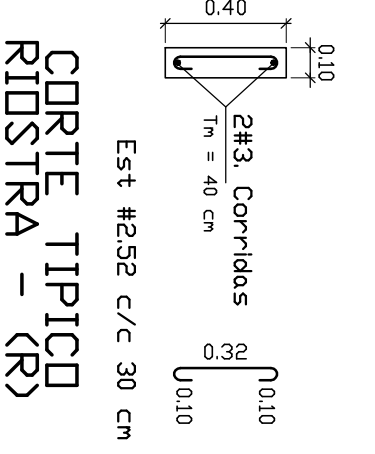


FORMALETA NIVEL Ne. +2.60/+3.60

Carga Viva 180/50 Kg/m²

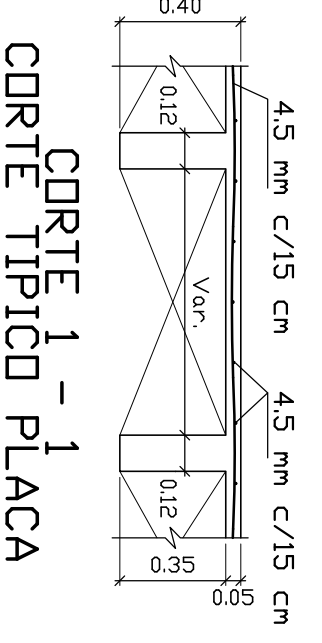

NOTA :
El presente plano no es válido para construcción, hasta tanto sea presentado y aprobado por la Corporación o la autoridad competente. JULIO MARTINEZ CHAVEZ & CIA. LTDA. no asume ninguna responsabilidad por el uso del presente plano, mientras no haya surtido efecto el trámite mencionado anteriormente.

PLAND No. **E-04**

PROYECTO : SISTEMA DE RESPALDO DEL ACUEDUCTO MUNICIPIO DE RIOHACHA - CASETA SENA

CONTENIDO : FORMALETA CUBIERTA - NIVEL Ne. +2.60/+3.60

FECHA : AB-15 ESCALA : 1 : 50 DIBUJO : JOMSYS ARCHIVO : 1511E004 DISEÑO : J.C.M.F. MATRICULA : 25202-48454

MODIFICACIONES	

JULIO MARTINEZ CHAVEZ & CIA. LTDA.
INGENIEROS - ARQUITECTOS - CONTRATISTAS

Carrera 7 B # 123-80 Telefonos : 215 28 04 - 213 17 02 Bogota D.C.
E-Mail - jmch_cia@hotmail.com

PLAND No. **E-04**