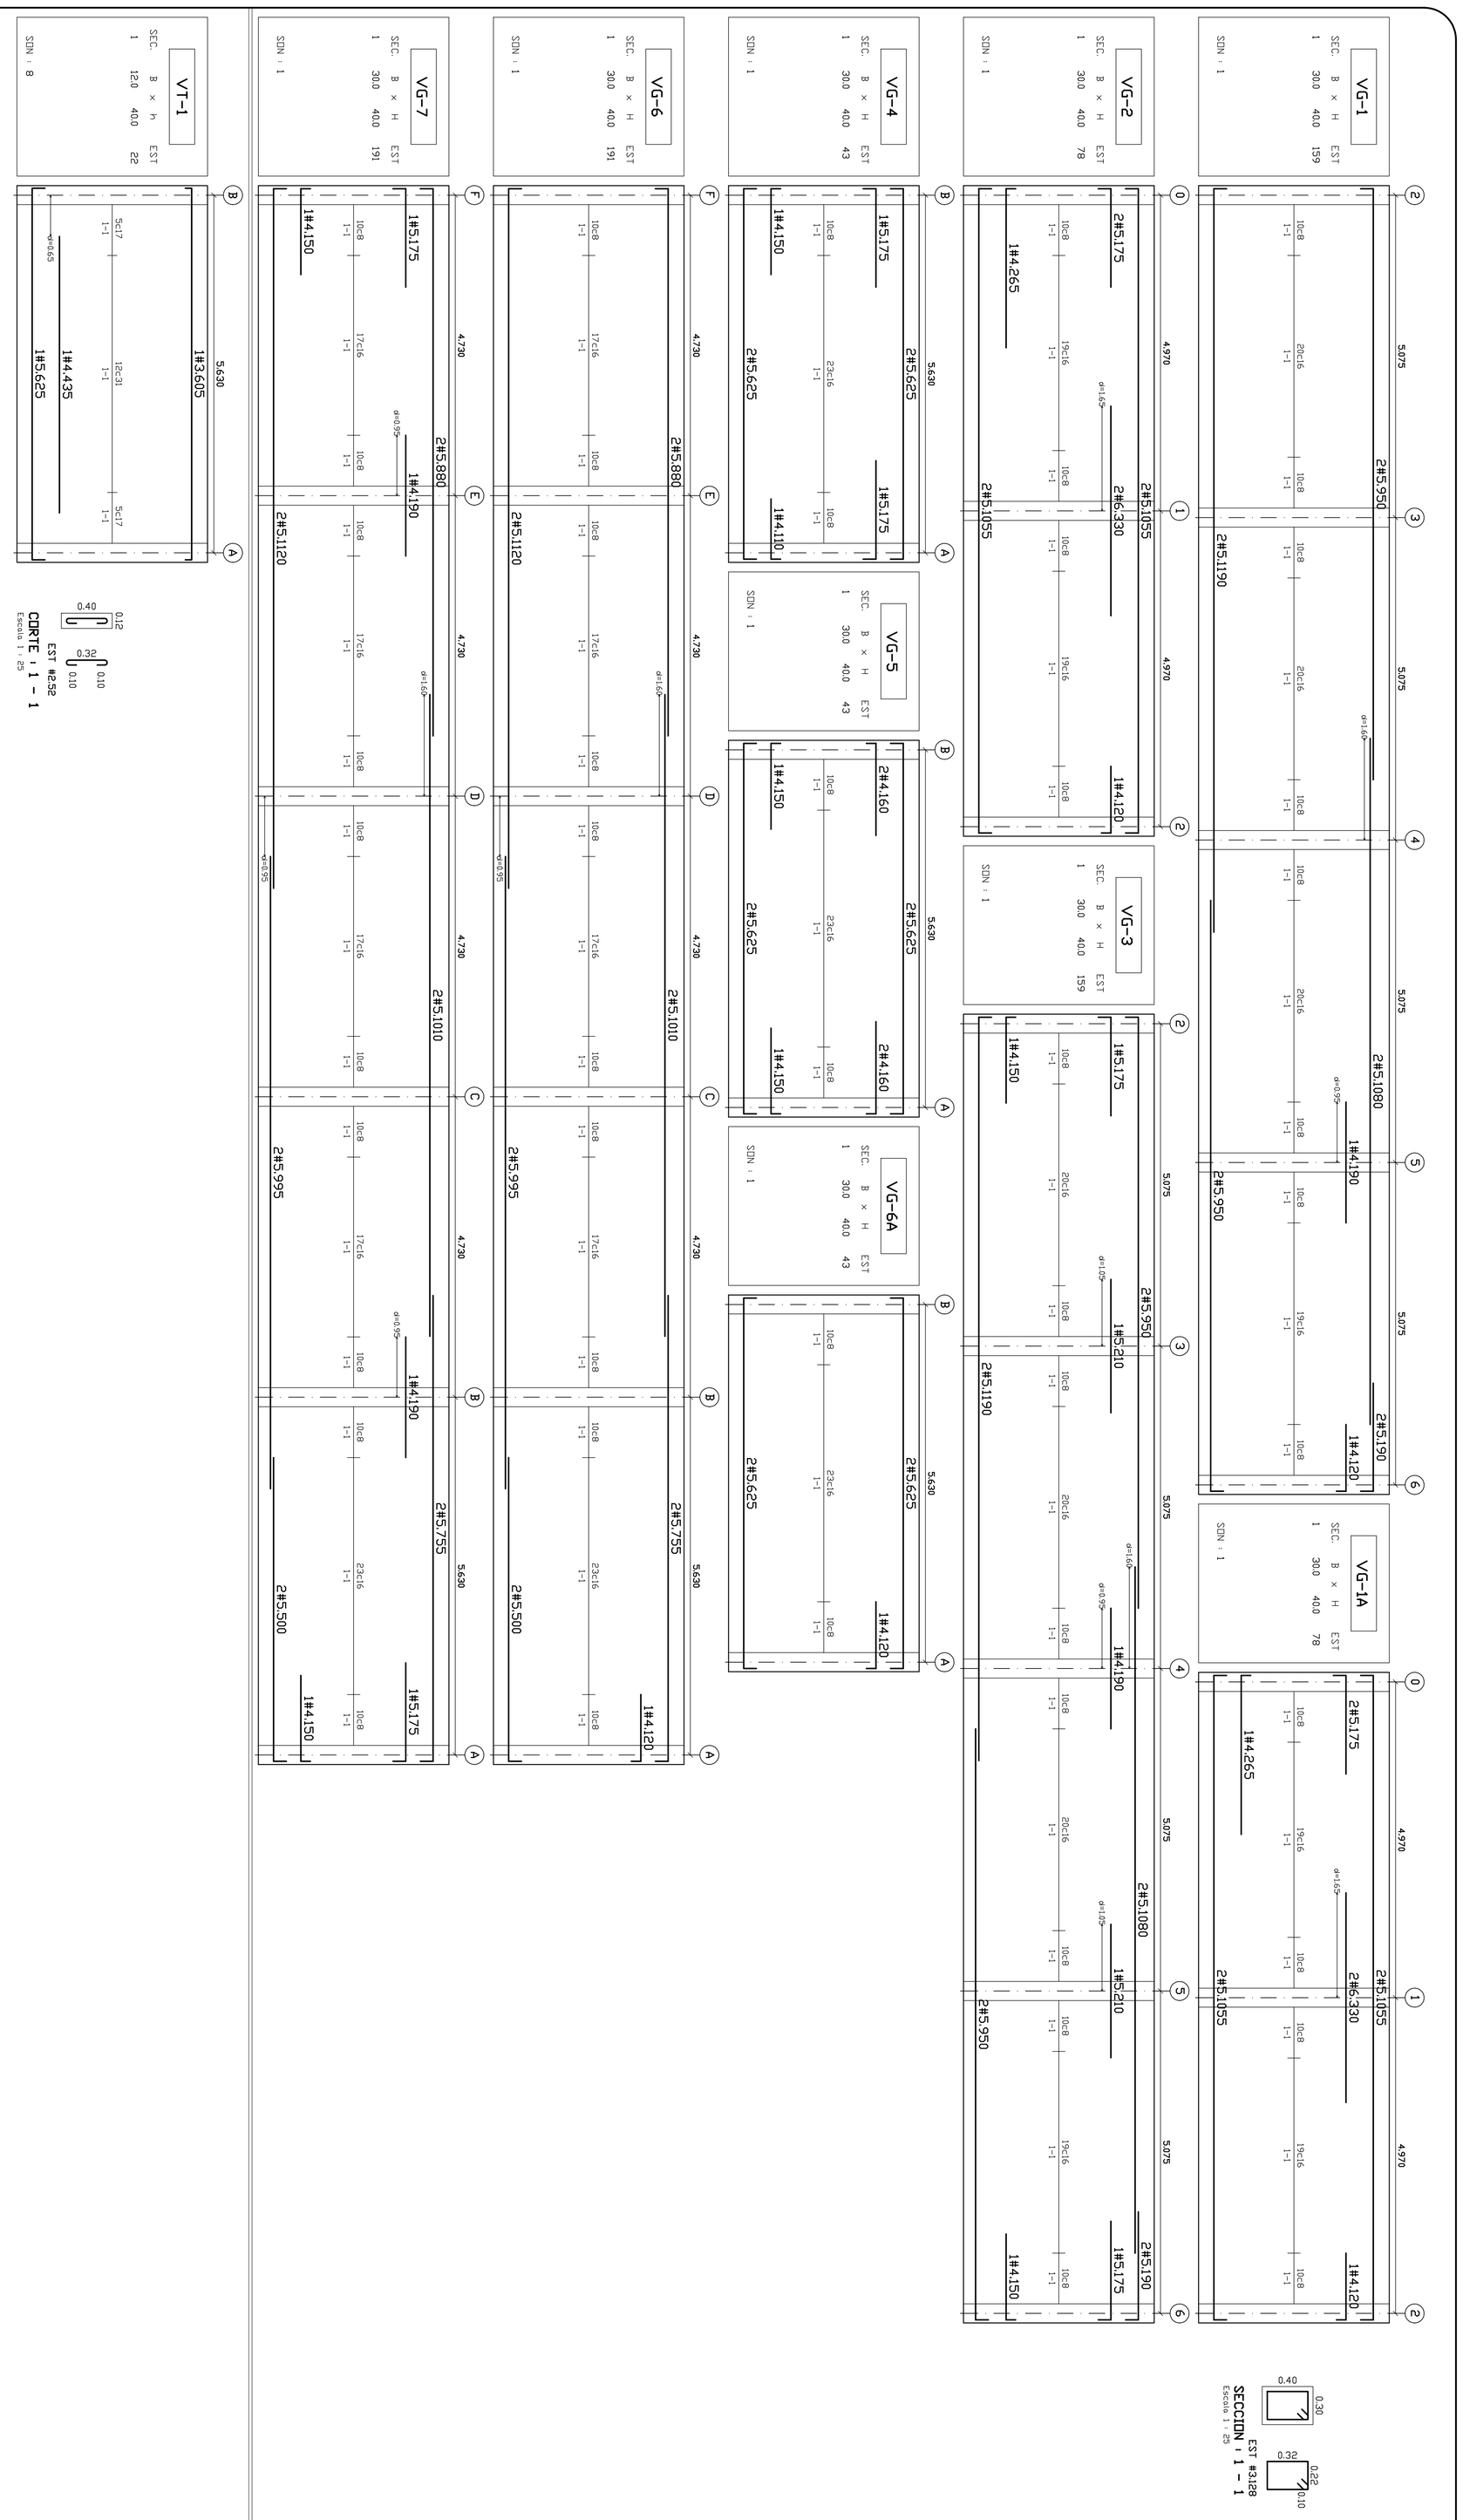

CONVENCIONES

1.- 1#5.430** = 1 Varilla #5 de 430 cm
** en segunda fila

2.- 10c20 / 2-2 = 10 flejes cada 20 cm
en seccion tipo - 2

NOTA :
El presente plano no es valido para construccion, hasta tanto sea presentado y aprobado por la curaduria o la autoridad competente. JULIO MARTINEZ CHAVEZ & CIA. LTDA. no asume ninguna responsabilidad por el uso del presente plano, mientras no haya surtido efecto el tramite mencionado anteriormente.

TABLA DE CONTENIDO

VG-1
VG-1A
VG-2
VG-3
VG-4
VG-5
VG-6
VG-6A
VG-7
VT-1

PLANO No. E-08 DE :

PROYECTO : SISTEMA DE RESPALDO DEL ACUEDUCTO MUNICIPIO DE RIOHACHA - CASETA SENA

CONTENIDO : DESPIECE DE VIGAS
DESPIECE DE VIGUETAS

FECHA :	ESCALA :	DIBUJO : JCMFSYS	DISEÑO : J.C.M.F.
AB-15	1 : 50	ARCHIVO : 1511E008	MATRICULA : 25202-48454

MODIFICACIONES

JULIO MARTINEZ CHAVEZ & CIA. LTDA.
INGENIEROS - ARQUITECTOS - CONTRATISTAS
Carrera 7 B # 123-80 Telefonos : 215 28 04 - 213 17 02 Bogota D.C.
E-Mail - jmch_cia@hotmail.com

PLANO No. E-08 DE :