



### SISTEMA DE CONTROL SALIDA DEL POZO

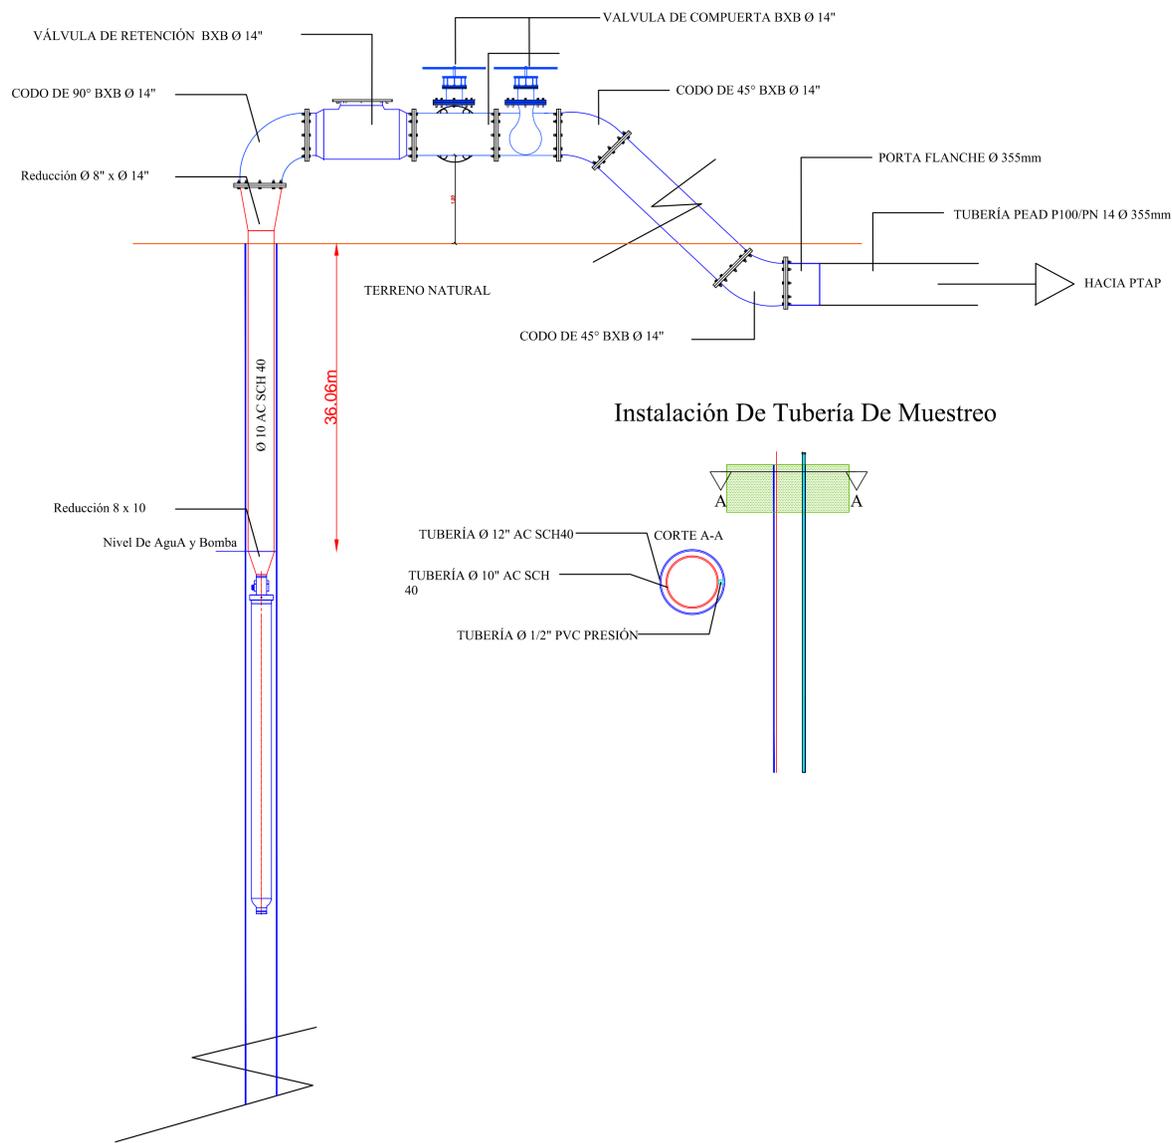

### Entrada D e Línea de Impulsión A Tanque de Almacenamiento De Aguas Cruda

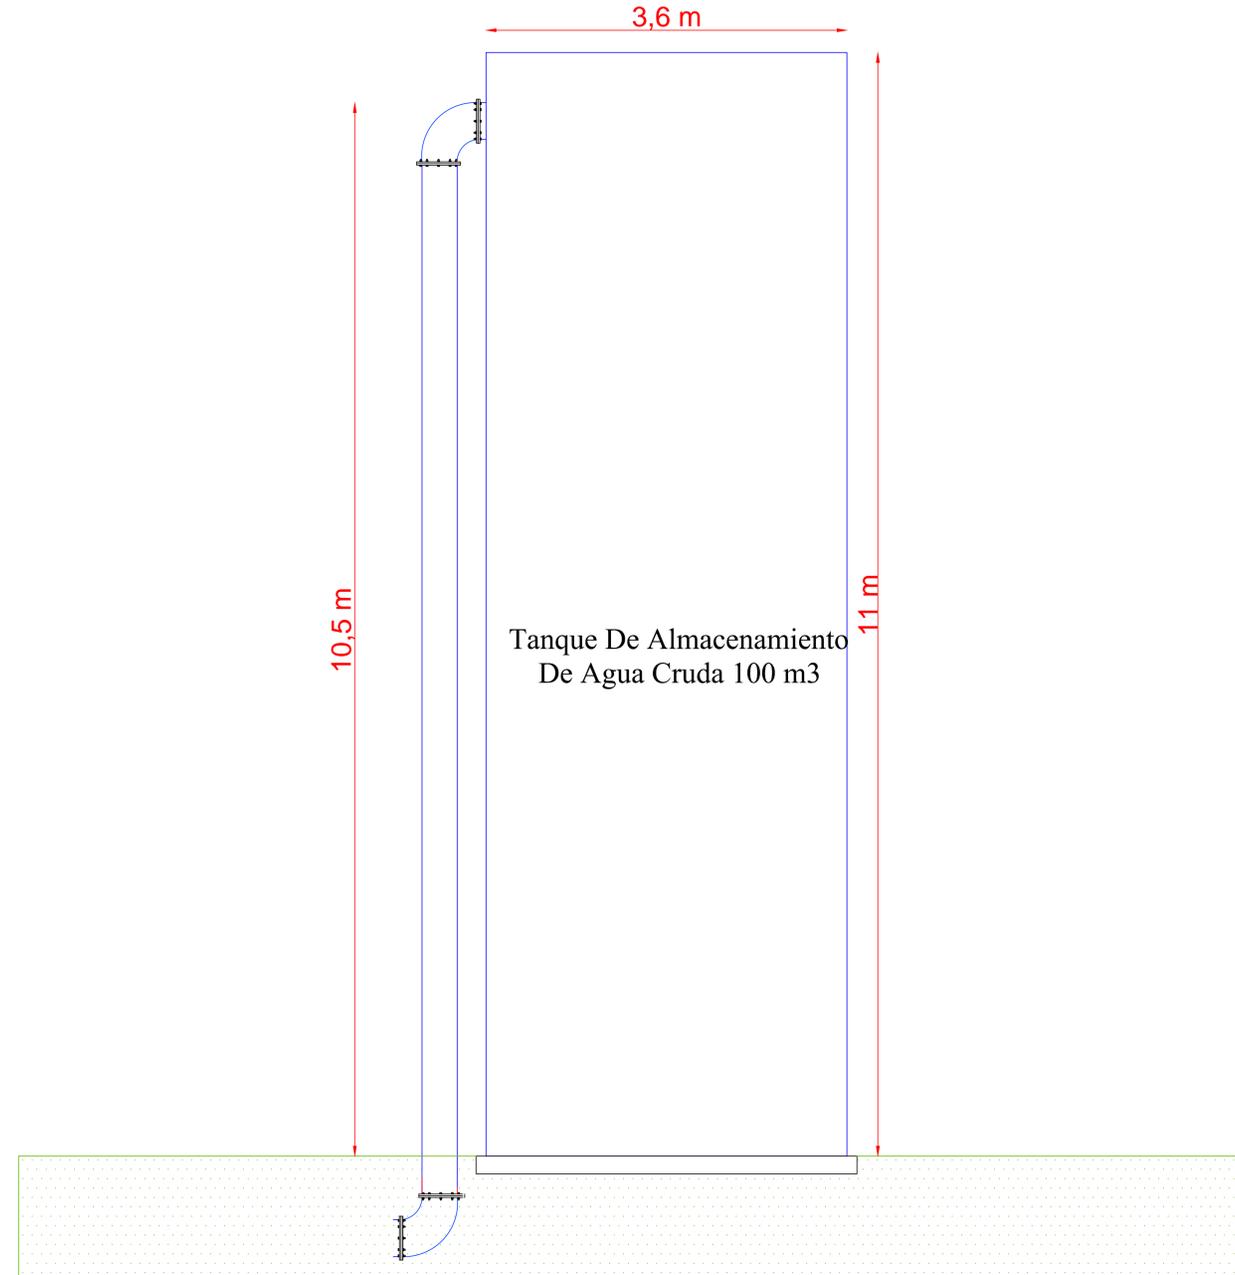

**EMPRESA:**  
  
 avanzadas soluciones e acueducto  
 y alcantarillado s.a.e.s.p.  
 Gerencia  
 Técnica

**Proyectos:**  
 SISTEMA DE RESPALDO  
 DEL ACUEDUCTO  
 MUNICIPIO DE RIOHACHA

**LOCALIZACIÓN:**  
 SENA  
 INDUSTRIAL

**CONTIENE:**  
 DETALLES INSTALACIÓN  
 DE BOMBA, DETALLE DE  
 ENTRADA A TANQUE DE  
 ALMACENAMIENTO DE  
 AGUA CRUDA

**RUTA DIGITAL:**  
 SISTEMA DE RESPALDO  
 DEL ACUEDUCTO MUNICIPIO DE RIOHACHA

**LAYOUT:**  
 P1-14-AC-RO

**ESCALA:** 1: 20.000      **FECHA:** 17/02/2015

**TIPO DE PLANO:** AC      **PLANO:** 1-1

**APROBÓ ING.:** FELIPE GOMEZ ALZATE  
**MATRICULA No.:** 2520-2173026  
**FIRMA:**

**REVISÓ ING.:** MARLÓN BRUGES FREYLE  
**MATRICULA No.:** 08202149420ATL  
**FIRMA:**

**DISEÑO ING.:** ALVARO REALES  
**MATRICULA HERNÁNDEZ:** 08236119678ATL  
**FIRMA:**

**DIGITALIZO:**  
 ARLES BONILLA MENDOZA

**LEVANT. TOPOGRÁFICO:** ARLES MIGUEL BONILLA  
 M.P.: 01-13393      **CARTERA No.:** 15/08/14

**ESCALA DE PLOTEO:** 1000 - 750      **TAMAÑO DE PAPEL:** 690 x958

**OBSERVACIONES:**  
 Este plano ha sido desarrollado por medios digitales electrónicos y tanto su diseño como su dibujo, tiene derechos reservados de autor. No se permite su reproducción total o parcial ni su uso en ningún aspecto.

**IMPRESO POR:**  
 FECHA DE IMPRESIÓN:  
 FECHA DE GUARDADO:

CONTROL DE CAMBIOS			
No.	Fecha	Modifico	Resumen de Cambios

**CONVERSIONES**

	EJE VÍA
	POSTE DE LUZ PUBLICA
	POZO, MANHOLE
	LIMITE DE PARAMENTOS
	BORDE VA EXISTENTE
	BOX COUVERT
	TUBERIA DE DESAGUE