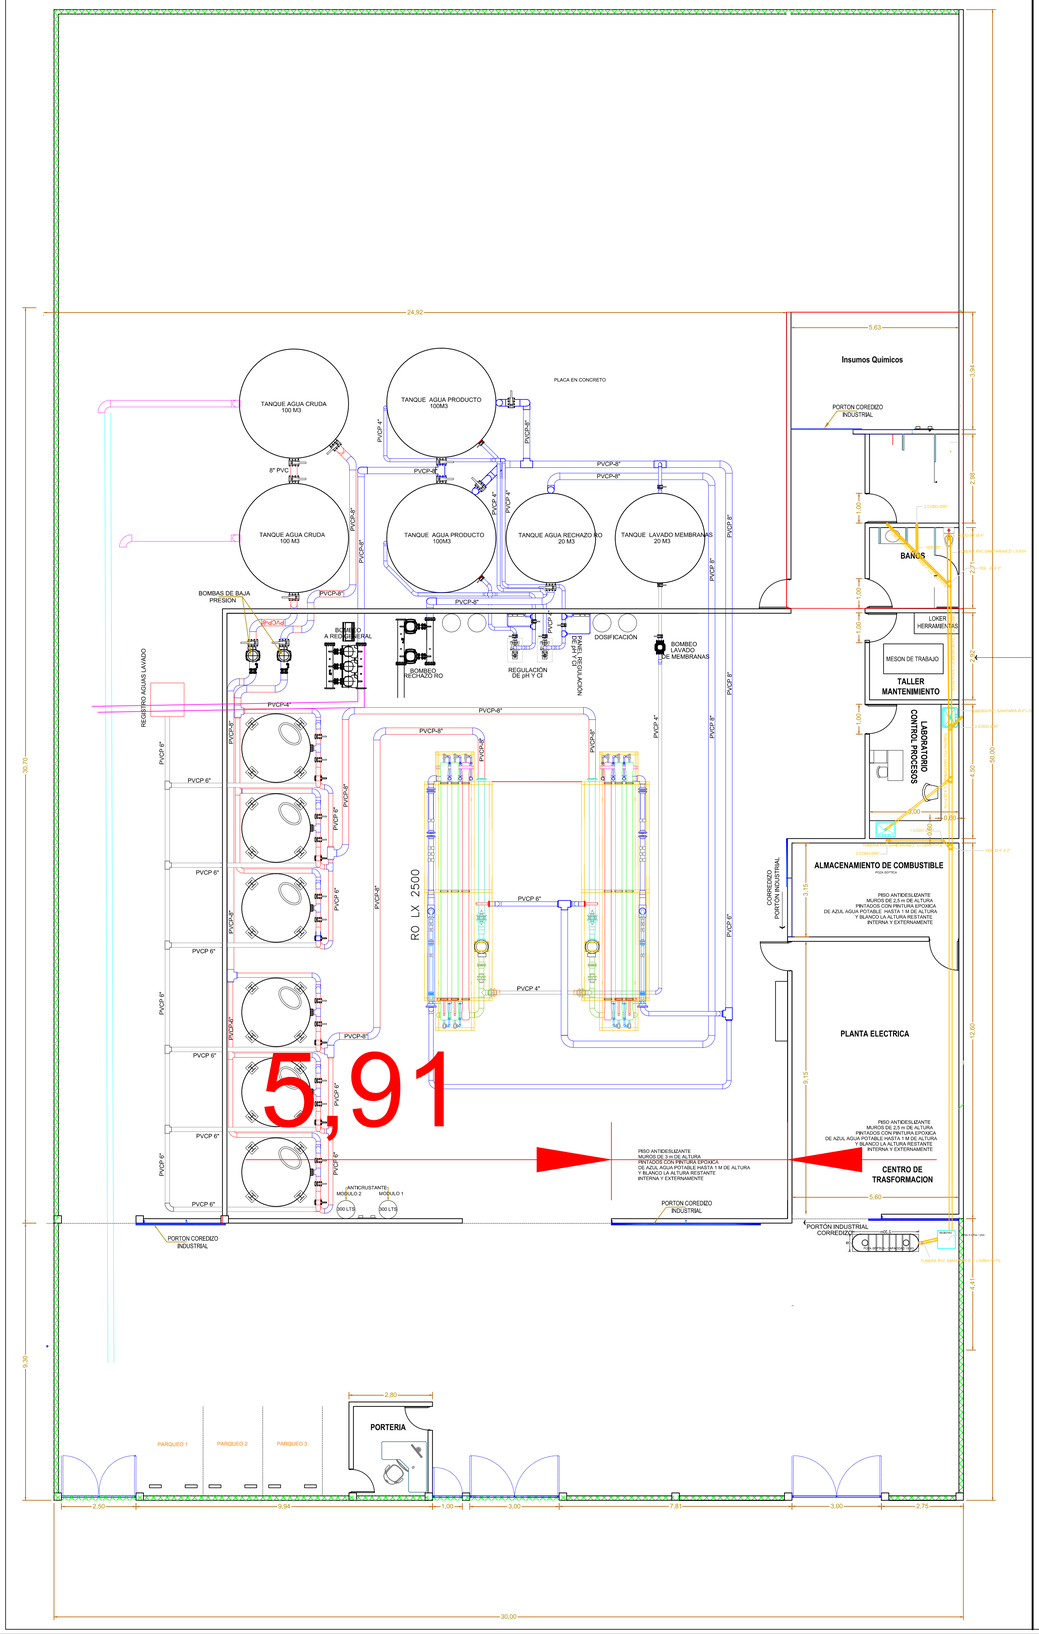

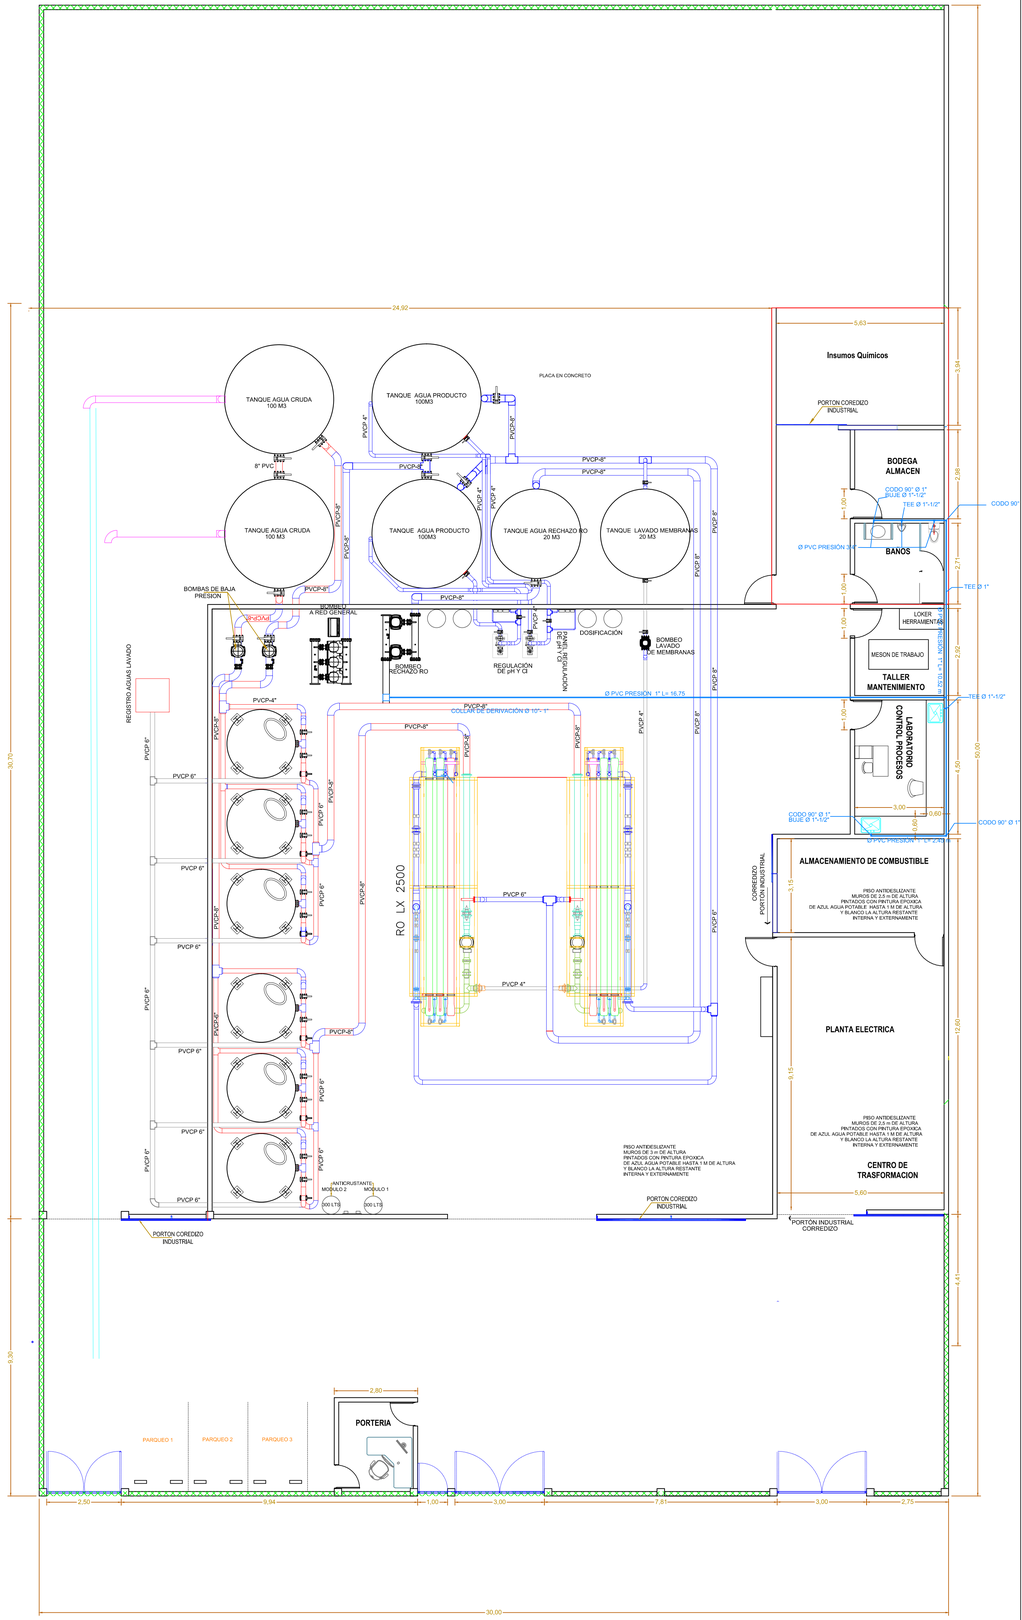

EMPRESA:

avanzadas soluciones e acueducto y alcantarillado s..a e.s.p.

Gerencia Técnica

Área de proyectos

PROYECTO:

SISTEMA DE RESPALDO DEL ACUEDUCTO MUNICIPIO DE RIOHACHA

LOCALIZACION:

SENA

CONTIENE:

PLANO HIDROSANITARIO

RUTA DIGITAL:

10servidor\operadores\ PROYECTOS\PROYECTOS\SANCUEDUCTO\SISTEMA RESPALDO ACUEDUCTO\SISTEMA RESPALDO COMUNA 10\2. DISEÑOS HIDRAULICOS. 13. TOPOGRAFIA\PLANOS TOPOGRAFIA COMUNA 10

LAYOUT:

AC01001–1408–P8

ESCALA:	FECHA:
1: 50	23/04/2015

TIPO DE PLANO:	PLANO:
AC	1–1

APROBO ING.:

FELIPE GÓMEZ ALZATE

MATRICULA No.:

2520–2173026CND

FIRMA:

REVIZO ING.:

MARLON BRUGES FREYLE

MATRICULA No.:

08202149420ATL

FIRMA:

DISEÑO ING.:

ALVARO REALES HERNÁNDEZ

MATRICULA No.:

08236119678ATL

FIRMA:

DIGITALIZO:

ARLES BONILLA MENDOZA

LEVANT. TOPOGRÁFICO:	CARTERA No.:
	28/11/14

ESCALA DE PLOTEO:	TAMAÑO DE PAPEL:
INDICADA	690 x958

OBSERVACIONES:

Este plano ha sido desarrollado por medio digitales electrónicos y tanto su diseño como su dibujo, tiene derechos reservados de autor. No se permite su reproducción total o parcial ni su uso en ningún aspecto.

IMPRESO POR:

FECHA DE IMPRESIÓN:

FECHA DE GUARDADO:

CONTROL DE CAMBIOS

No.	Fecha	Modifico	Resumen de Cambios

CONVENSIONES