


DESCRIPCIÓN DE NODOS	
NODO	DETALLES ACCESORIOS
1	CODO DE 90° PVC Ø 8" RDE 21
2	CODO DE 90° PVC Ø 8" RDE 21
3	CODO DE 45° PVC Ø 8" RDE 21
4	CODO DE 45° PVC Ø 8" RDE 21

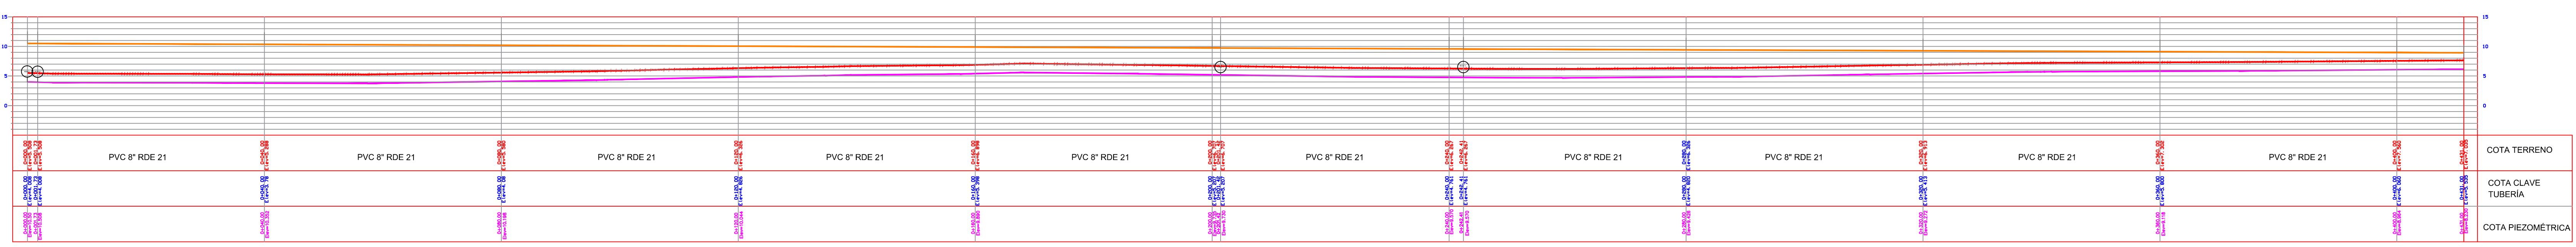

TUBERIA POZO BATALLON
 ESCALA HORIZONTAL 1 : 100
 ESCALA VERTICAL 1 : 50