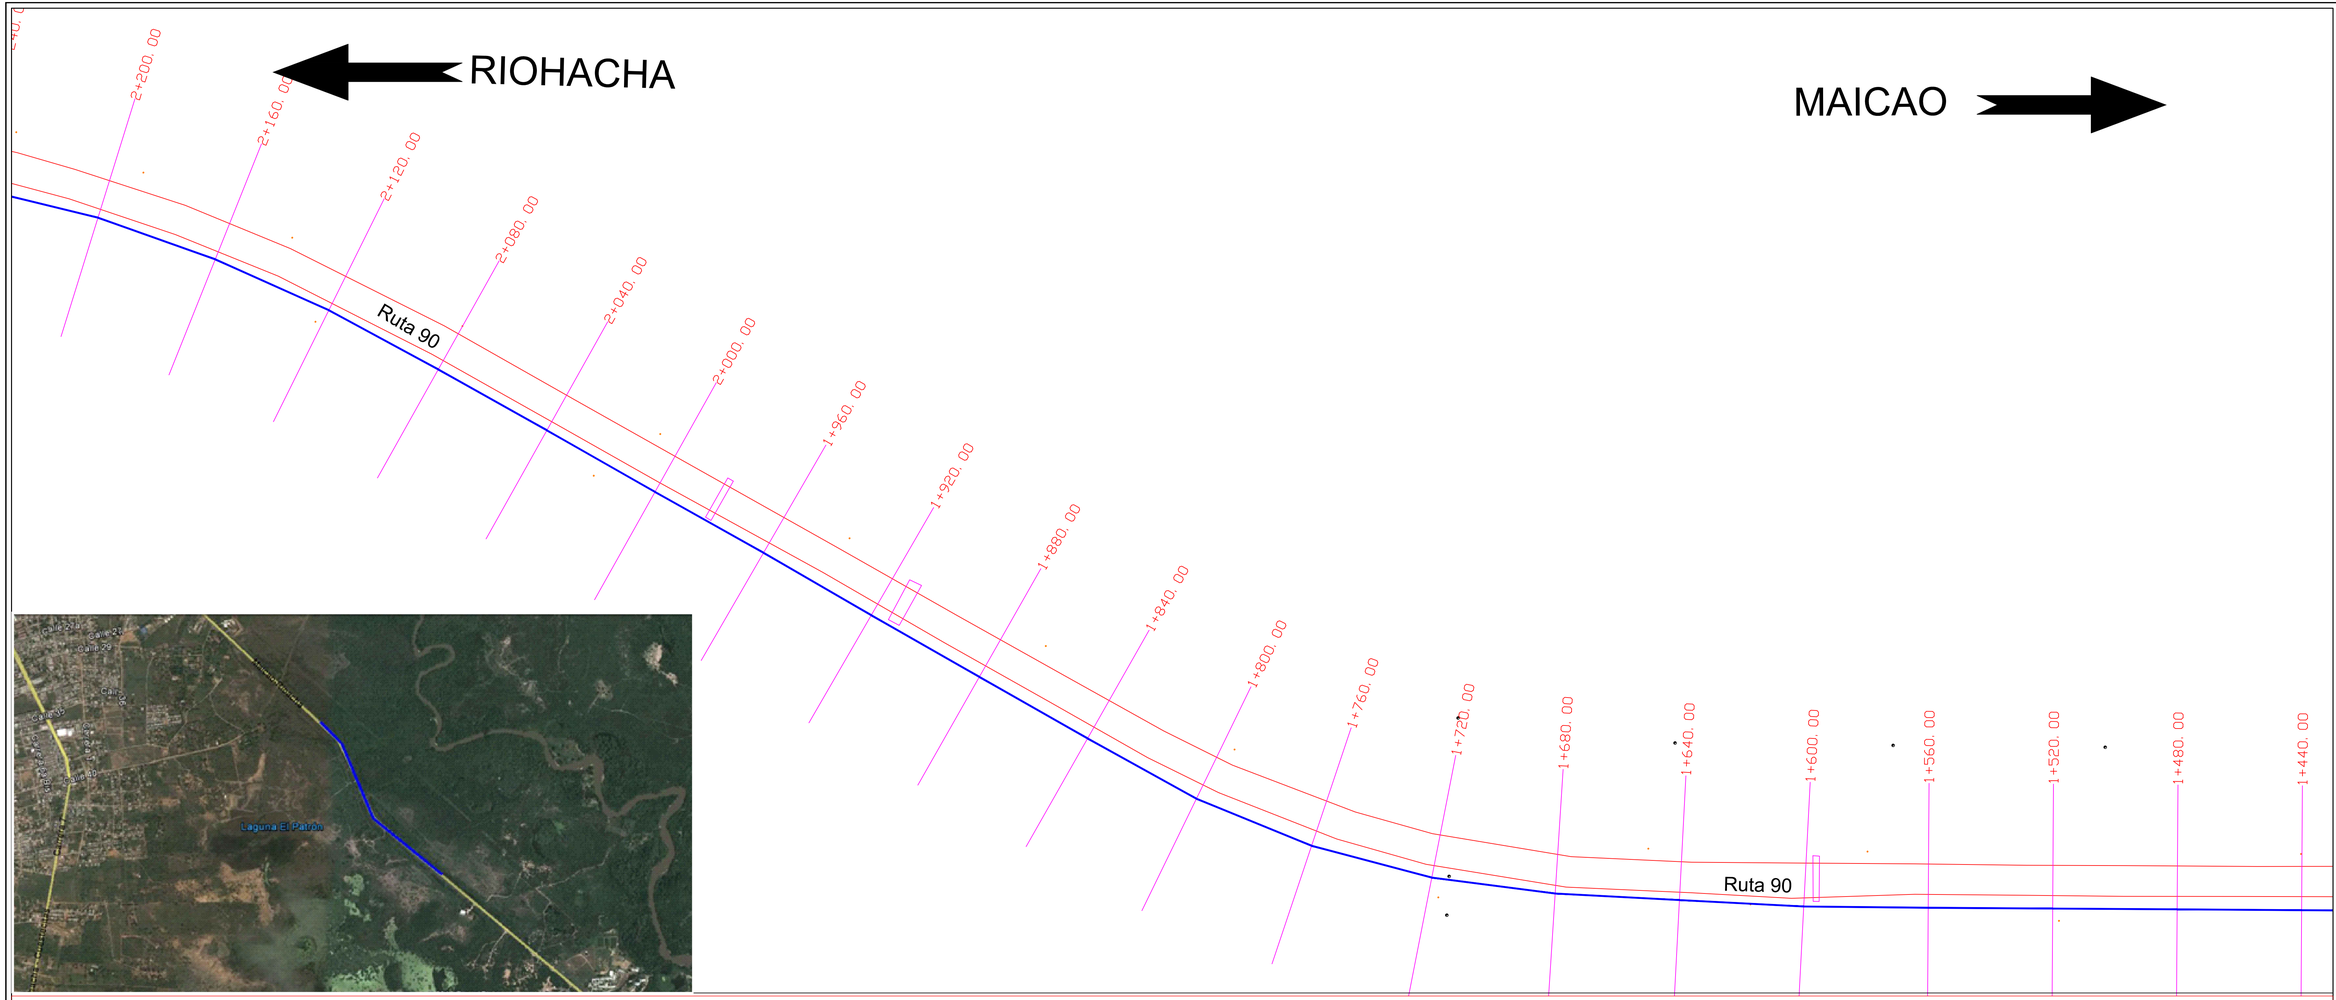

DESCRIPCIÓN DE NODOS	
NODO	DETALLES ACCESORIOS
1	CODO DE 45° PEAD 355mm
2	CODO DE 45° PEAD 355mm
3	CODO DE 22° PEAD 355mm
4	CODO DE 90° PEAD 355mm
5	CODO DE 90° PEAD 355mm
6	CODO DE 90° PEAD 355mm
7	CODO DE 90° PEAD 355mm
8	CODO DE 11.5° PEAD 355mm
9	CODO DE 22° PEAD 355 mm
10	CODO DE 90° PEAD 355mm
11	CODO DE 45° PEAD 355mm

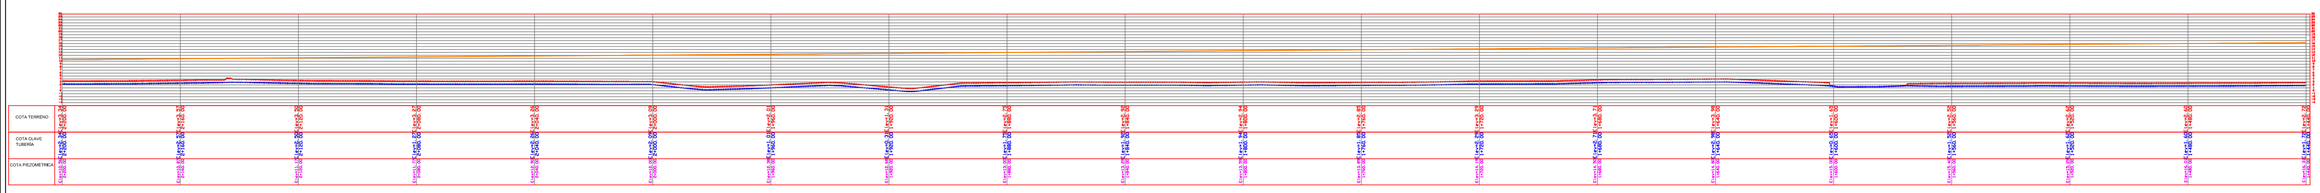

EMPRESA:
avanzadas soluciones e acueducto y alcantarillado s. a e.s.p.
Gerencia Técnica
Área de proyectos

PROYECTO:
SISTEMA DE RESPALDO DEL ACUEDUCTO DE RIOHACHA DISTRITO ESPECIAL, TURISTICO Y CULTURAL

LOCALIZACION:
Salida Maicao

CONTIENE:
Plano Plnata Perfil

RUTA DIGITAL:
AC01001–1408–P001

LAYOUT:
AC01001–1408–P3

ESCALA: INDICADAS
FECHA: 21/08/14

TIPO DE PLANO: AC
PLANO: P001–1

APROBO ING.: FELIPE GOMEZ ALZATE
MATRICULA No.: 25202173026 CDN
FIRMA:

APROBO ING.:
MATRICULA No.:
FIRMA:

APROBO ING.: MARLON BRUGES FREYLE
MATRICULA No.: 08202149420 ATL
FIRMA:

DIGITALIZO: XXXXXXXXXX
AR01001–1408–P001

LEVANT. TOPOGRÁFICO: ARLES BONILLA MENDOZA
M.P.: 01–13393
CARTERA No.: 15/08/14

ESCALA DE PLOTEO: 1000 – 1000
TAMAÑO DE PAPEL: 690 x958

OBSERVACIONES:
Este plano ha sido desarrollado por medio digitales electronicos y tanto su diseño como su dibujo, tiene derechos reservados de autor. No se permite su reproducción total o parcial ni su uso en ningun aspecto.

IMPRESO POR: XXXXXXXX
FECHA DE IMPRESIÓN: 15–08–2014
FECHA DE GUARDADO: 15 de Agosto de 2014

CONTROL DE CAMBIOS

No.	Fecha	Modifico	Resumen de Cambios

CONVENSIONES