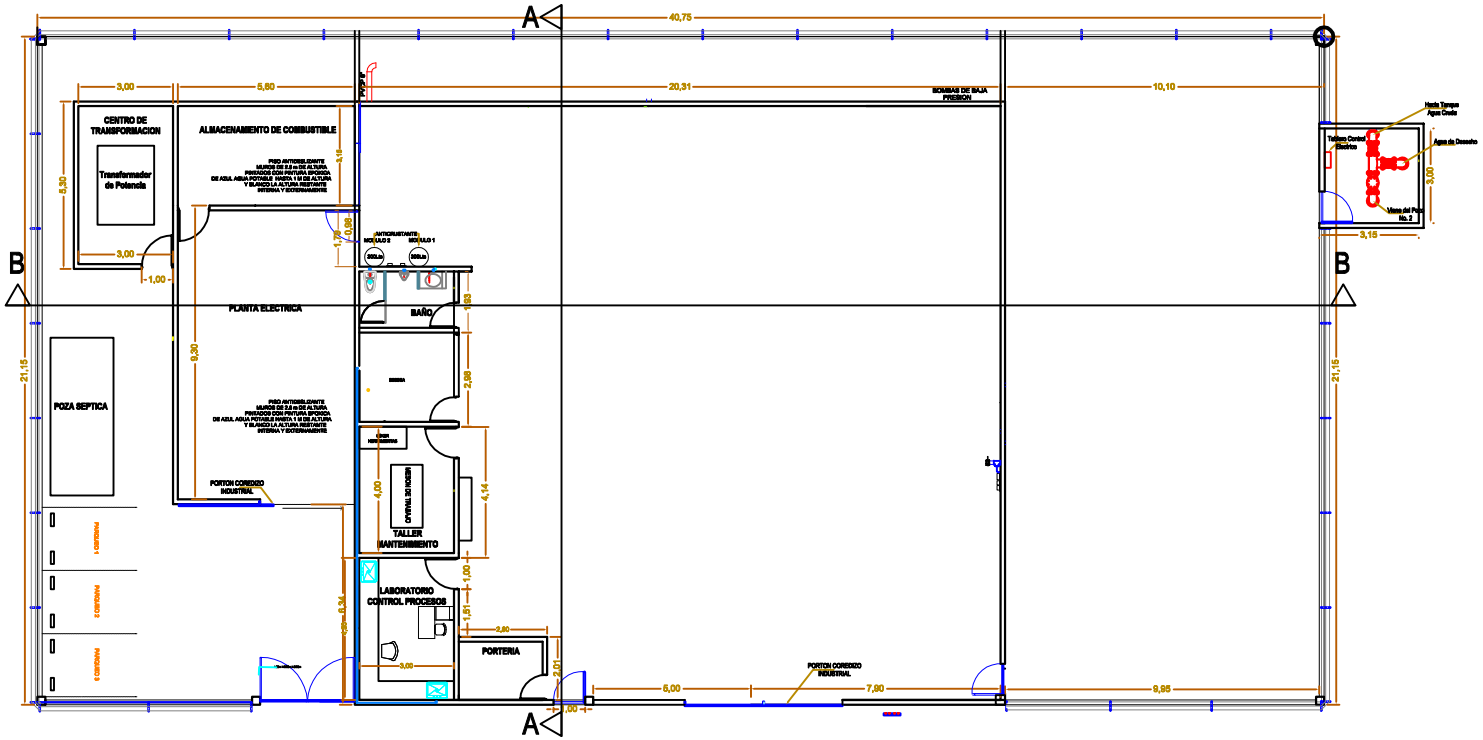

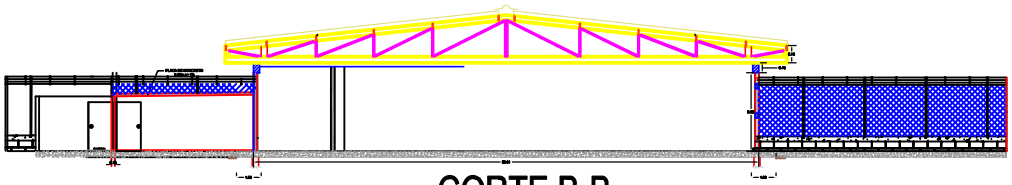

CORTE B-B

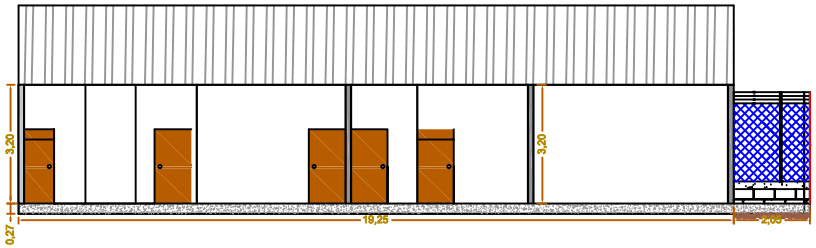

CORTE A-A

EMPRESA:

avanzadas soluciones e acueducto y alcantarillado s. a e s.p.

Gerencia Técnica

Área de proyectos

PROYECTO:

SISTEMA DE RESPALDO DEL ACUEDUCTO MUNICIPIO DE RIOHACHA

LOCALIZACION:

COMUNA 10

CONTIENE:

CORTES PLANO PTAP

RUTA DIGITAL:

File name & extend: PROYECTOS PROYECTOS B ACUEDUCT DISEÑA RESPALDO ACUEDUCTOS DE MAPERPIL DE COMUNA 10 2 DISEÑOS HIDRAULICOS 01 TOPOGRAF MPLAN ROTOPOPA RACOMUN 10

LAYOUT:

AC01001-140S-PS

ESCALA:	FECHA:
1:50	19/08/2014

TIPO DE PLANO:	PLANO:
AC	1-1

APROBO ING.:

DANIEL QUINTERO AMARILES

MATRICULA No.:

1720230719CLD

FIRMA:

REVIZÓ ING.:

MARLON BRUGES FREYLE

MATRICULA No.:

0820214942 0ATL

FIRMA:

DISEÑO ING.:

ALVARO REALES HERNÁNDEZ

MATRICULA No.:

0823611967 8ATL

FIRMA:

DIGITALIZO:

ARLES BONILLA MENDOZA

LEVANT. TOPOGRÁFICO:	CARTERA No.:
	28/11/14

ESCALA DE PLOTEO:	TAMAÑO DE PAPEL:
INDICADA	690 x958

OBSERVACIONES:

Este plano ha sido desarrollado por medio digitales electrónicos y tanto su diseño como su dibujo, tiene derechos reservados de autor. No se permite su reproducción total o parcial ni su uso en ningún aspecto

IMPRESO POR:

FECHA DE IMPRESIÓN:

FECHA DE GUARDADO:

CONTROL DE CAMBIOS

No.	Fecha	Modifico	Resumen de Cambios

CONVENSIONES