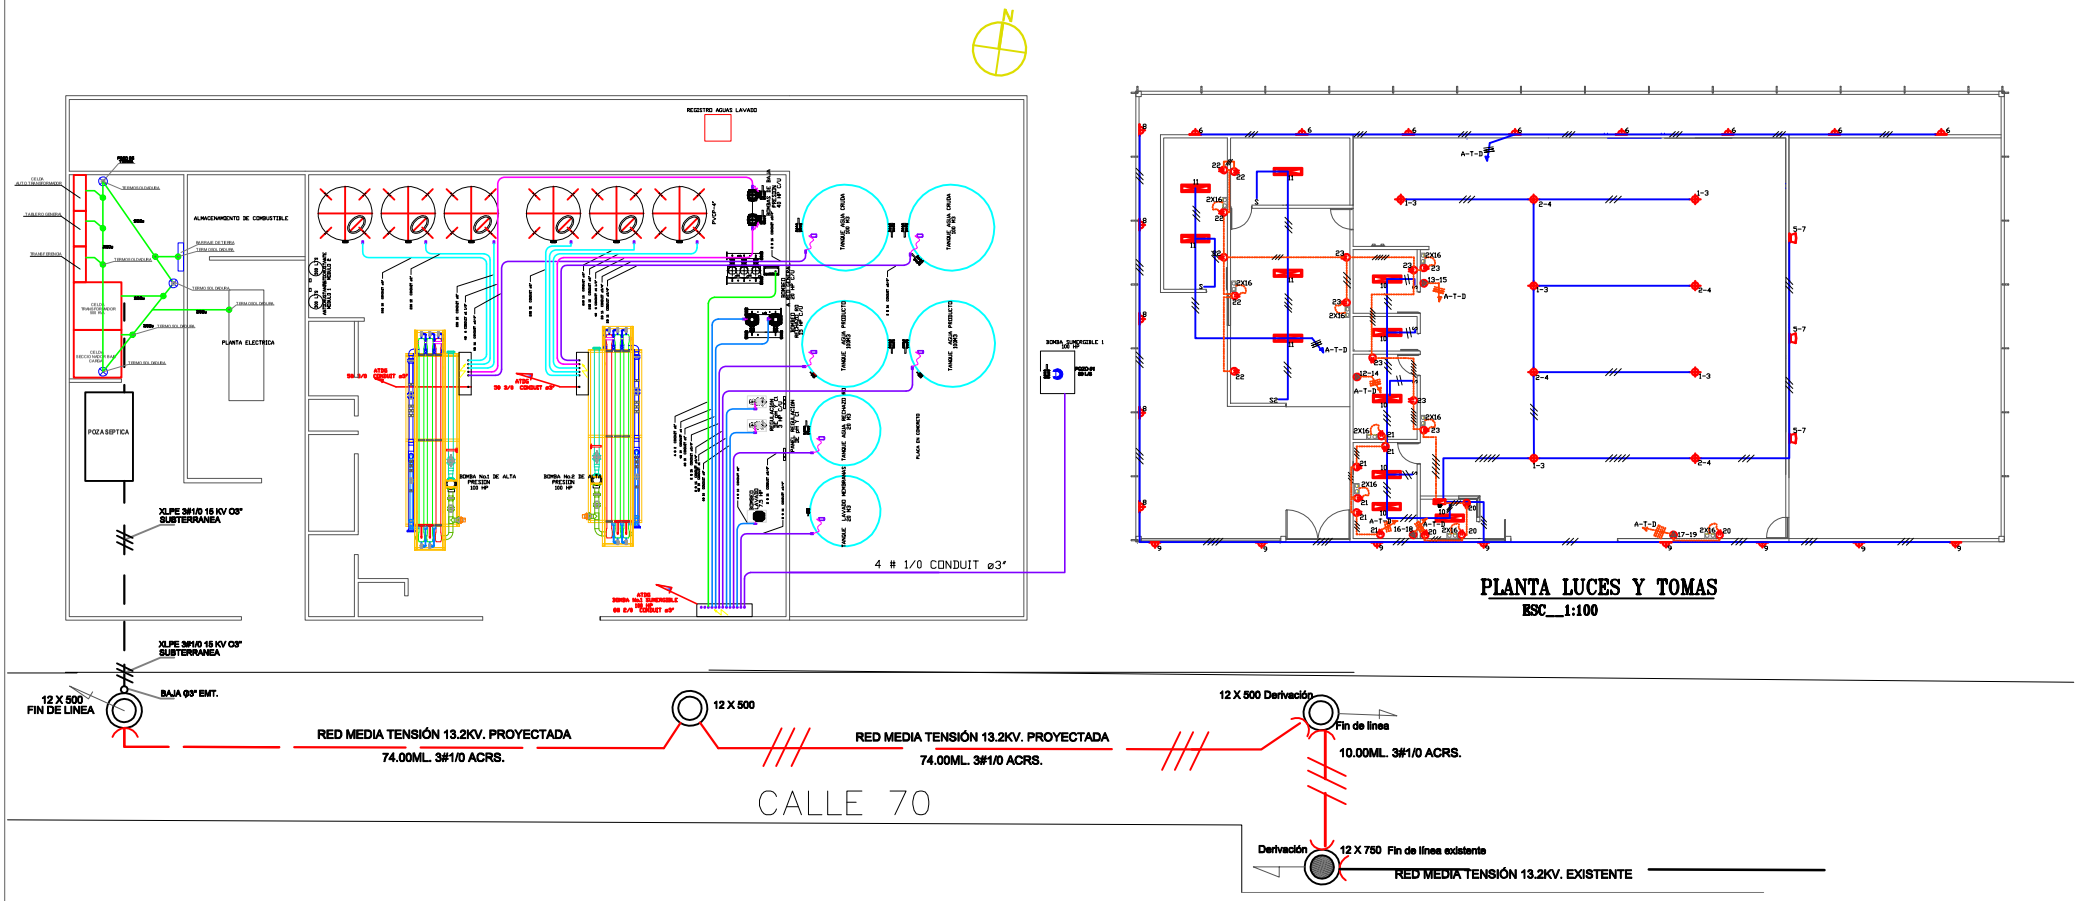

DISEÑO	PROPIETARIO	PROYECTO	REVISIONES	REFERENCIA EXTERNAS
G:\ASAA.jpg		CONSTRUCCIÓN SISTEMA DE RESPALDO ACUEDUCTO DE RIOHACHA COSUNA-10 POZO No.1		

DISEÑO ELECTRICO:	PROYECTO	V.B.
ING. JUAN CARLOS SIERRA VELASQUEZ Mat: EL 205 3510	[illegible] DE RIOHACHA COSUNA-10 POZO No.1	
DIBUJO: S Y S ELECTRICOS Y CIVILES EU.	OFICINA CALLE 21 No. 15-175 TEL: 311-4076225 asrmarlo@aquaos61@hotmail.com RIOHACHA – LA GUAJIRA	ARCHIVO ACAD:

CONTENIDO:	UBICACIÓN			
RED Y PUNTO DE CONEXIÓN DE MEDIA TENSIÓN LUCES TOMAS Y COSUNA 10 POZO N° 1.	RIOHACHA			E-1
	ESCALA INDICADA	FECHA 04-02-15	VERSION 01	
	ELECTRICO			1DE9