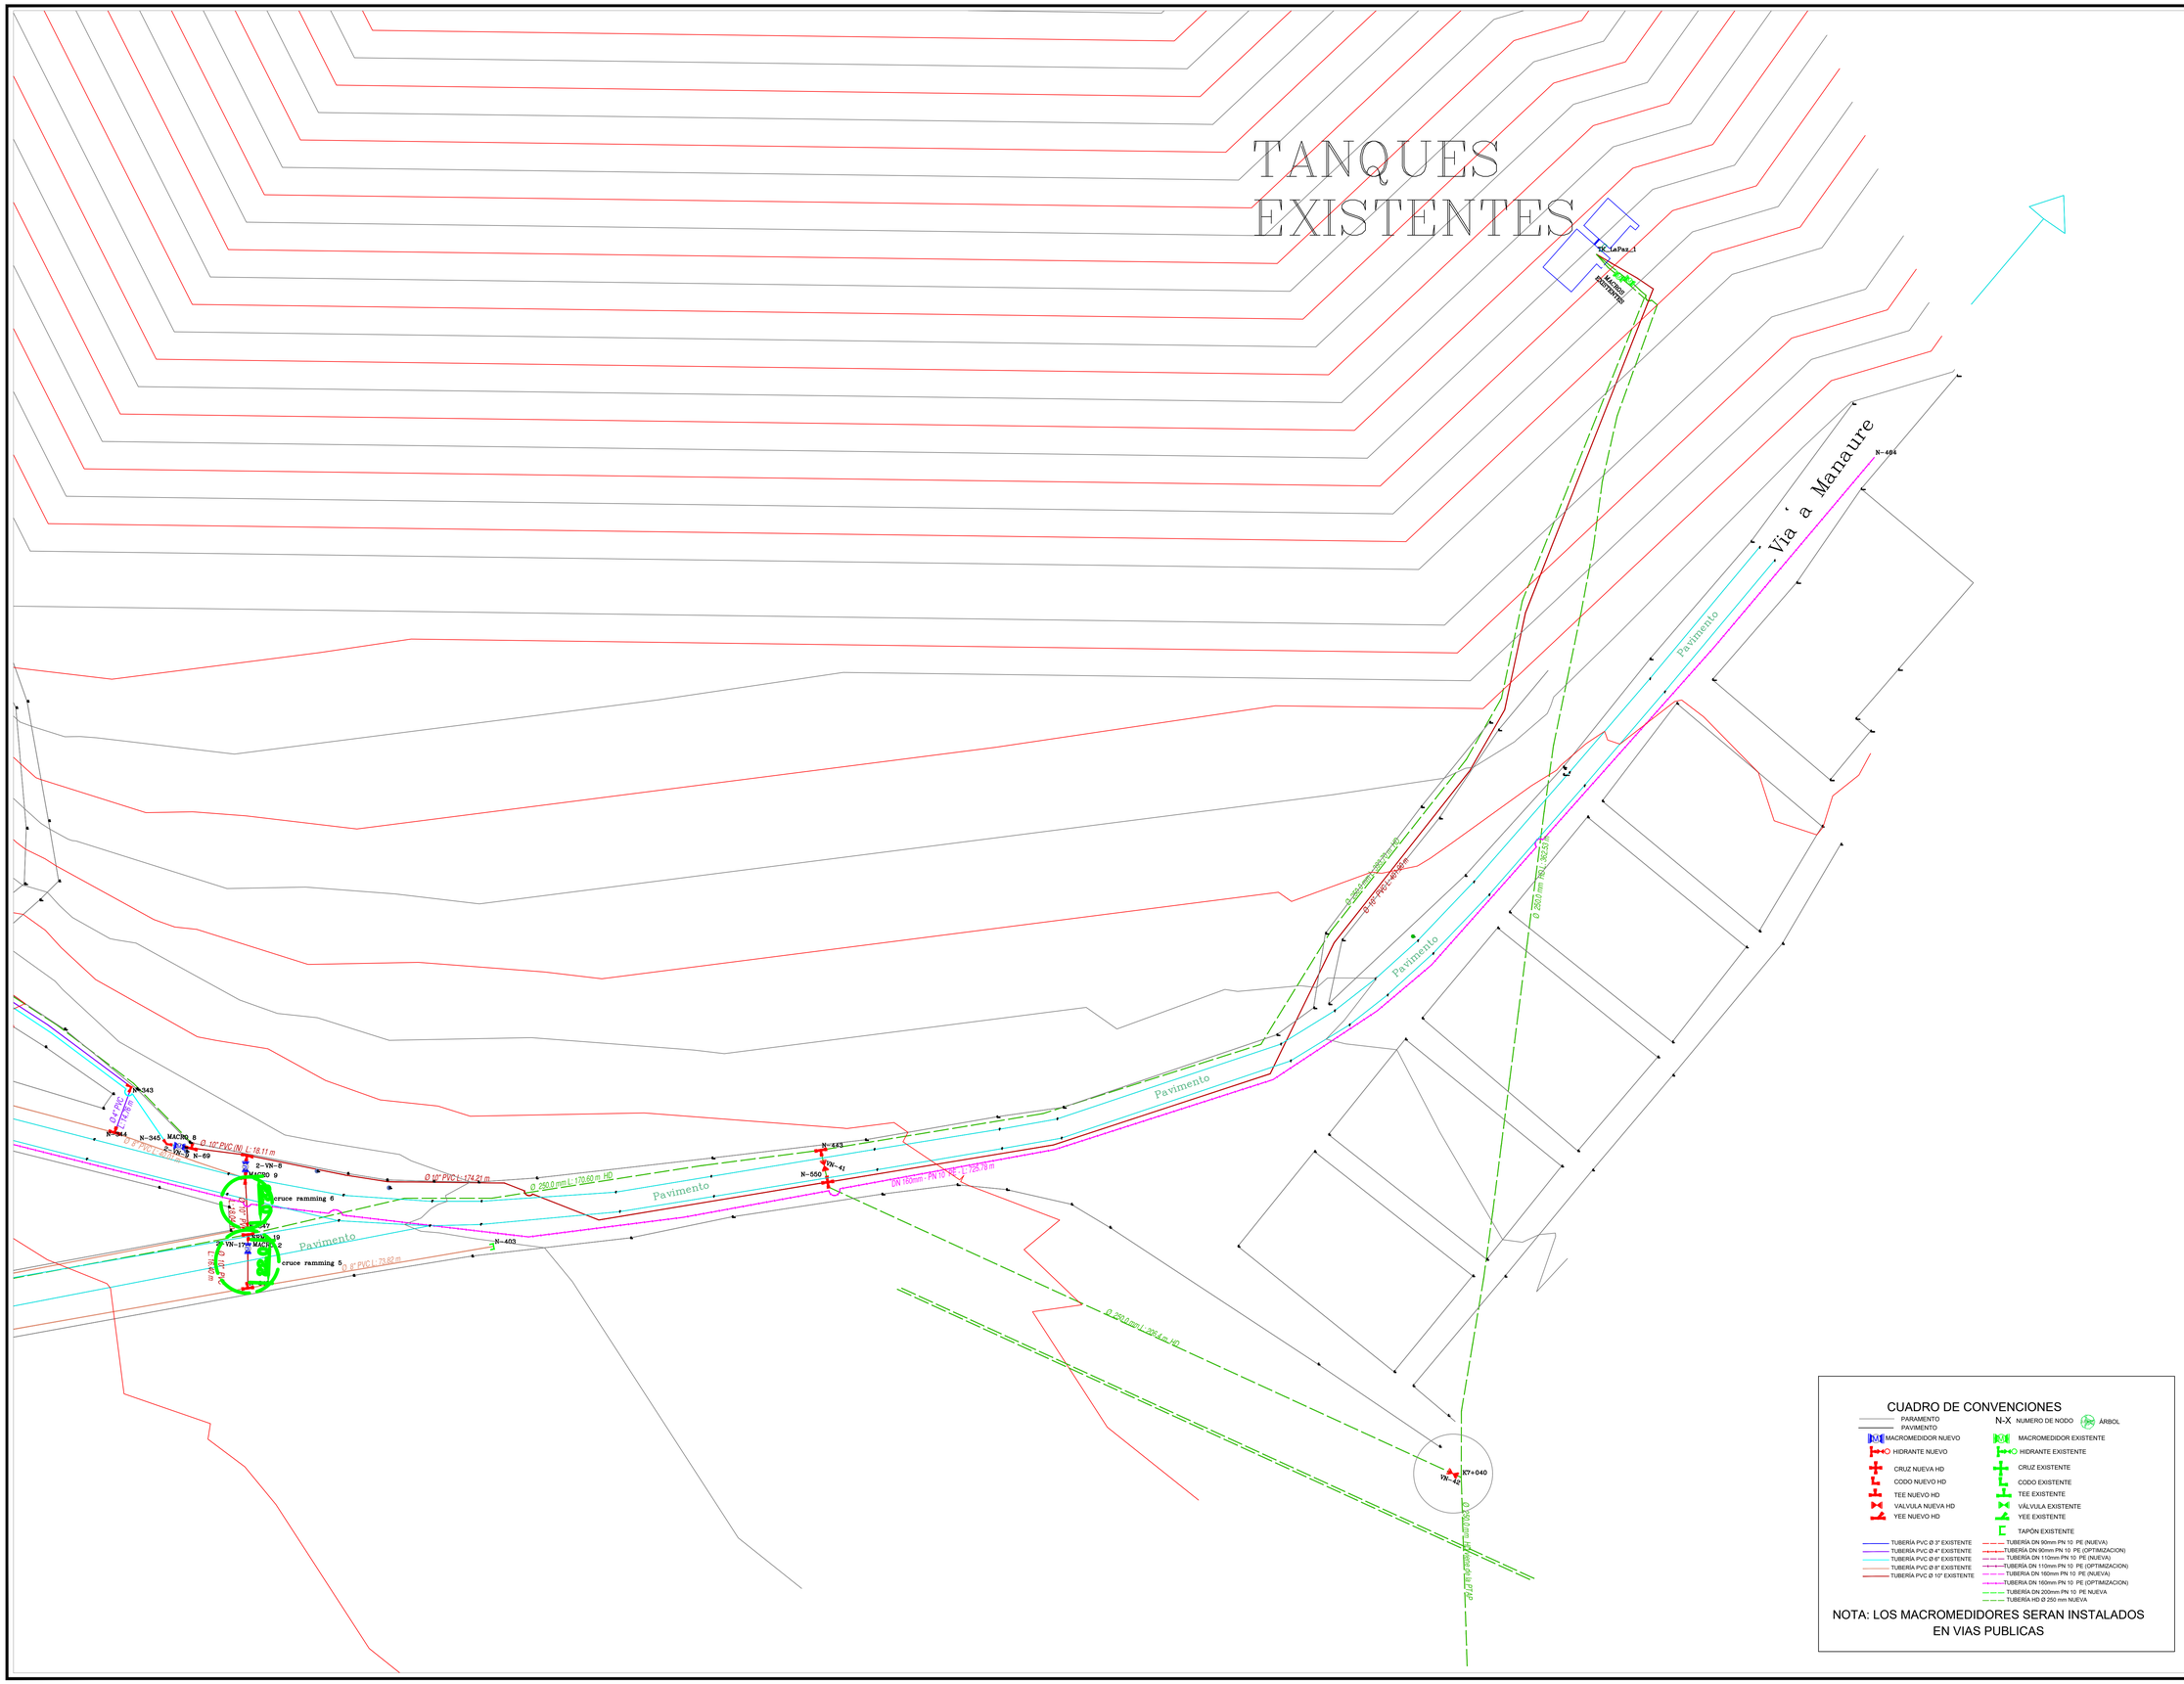

CUADRO DE CONVENCIONES

- PARAMENTO
- PAVIMENTO
- N-X NUMERO DE NODO
- ÁRBOL
- MACROMEDIDOR NUEVO
- MACROMEDIDOR EXISTENTE
- HIDRANTE NUEVO
- HIDRANTE EXISTENTE
- CRUZ NUEVA HD
- CRUZ EXISTENTE
- CODO NUEVO HD
- CODO EXISTENTE
- TEE NUEVO HD
- TEE EXISTENTE
- VALVULA NUEVA HD
- VÁLVULA EXISTENTE
- YEE NUEVO HD
- YEE EXISTENTE
- TAPÓN EXISTENTE
- TUBERÍA PVC Ø 3" EXISTENTE
- TUBERÍA PVC Ø 4" EXISTENTE
- TUBERÍA PVC Ø 6" EXISTENTE
- TUBERÍA PVC Ø 8" EXISTENTE
- TUBERÍA PVC Ø 10" EXISTENTE
- TUBERÍA DN 90mm PN 10 PE (NUEVA)
- TUBERÍA DN 90mm PN 10 PE (OPTIMIZACION)
- TUBERÍA DN 110mm PN 10 PE (NUEVA)
- TUBERÍA DN 110mm PN 10 PE (OPTIMIZACION)
- TUBERÍA DN 160mm PN 10 PE (NUEVA)
- TUBERÍA DN 160mm PN 10 PE (OPTIMIZACION)
- TUBERÍA DN 200mm PN 10 PE NUEVA
- TUBERÍA HD Ø 250 mm NUEVA

NOTA: LOS MACROMEDIDORES SERAN INSTALADOS EN VIAS PUBLICAS

AguasdelCesar S.A. E.S.P

Gobernación del Cesar — El camino del desarrollo y la PAZ

ALCALDÍA DE LA PAZ — Motivos para creer

PROYECTO:

CONSTRUCCION Y OPTIMIZACION DE REDES DE DISTRIBUCION DEL ACUEDUCTO DEL MUNICIPIO DE LA PAZ-DEPARTAMENTO DEL CESAR.

DISEÑO:

ING. MIGUEL LÓPEZ CAMARGO

INTERVENTOR:

ING. YESITH AROCA ZULETA

REVISIONES

REVISADO Y APROBADO:

PLAN DEPARTAMENTAL DE AGUAS AGUAS DEL CESAR S.A E.S.P.

Ing. ORLANDO OLIVEROS URIETA
T.P. 2520211022 DE CUNDINAMARCA
Director Técnico

CONTIENE

REDES DE DISTRIBUCIÓN PROYECTADA FASE 2

DIBUJÓ:

X.A.G.M.

ESCALA

1 : 750

FECHA

AGOSTO DE 2016

ARCHIVO

Red Acueducto La Paz.dwg

PLANO

7 DE 7