
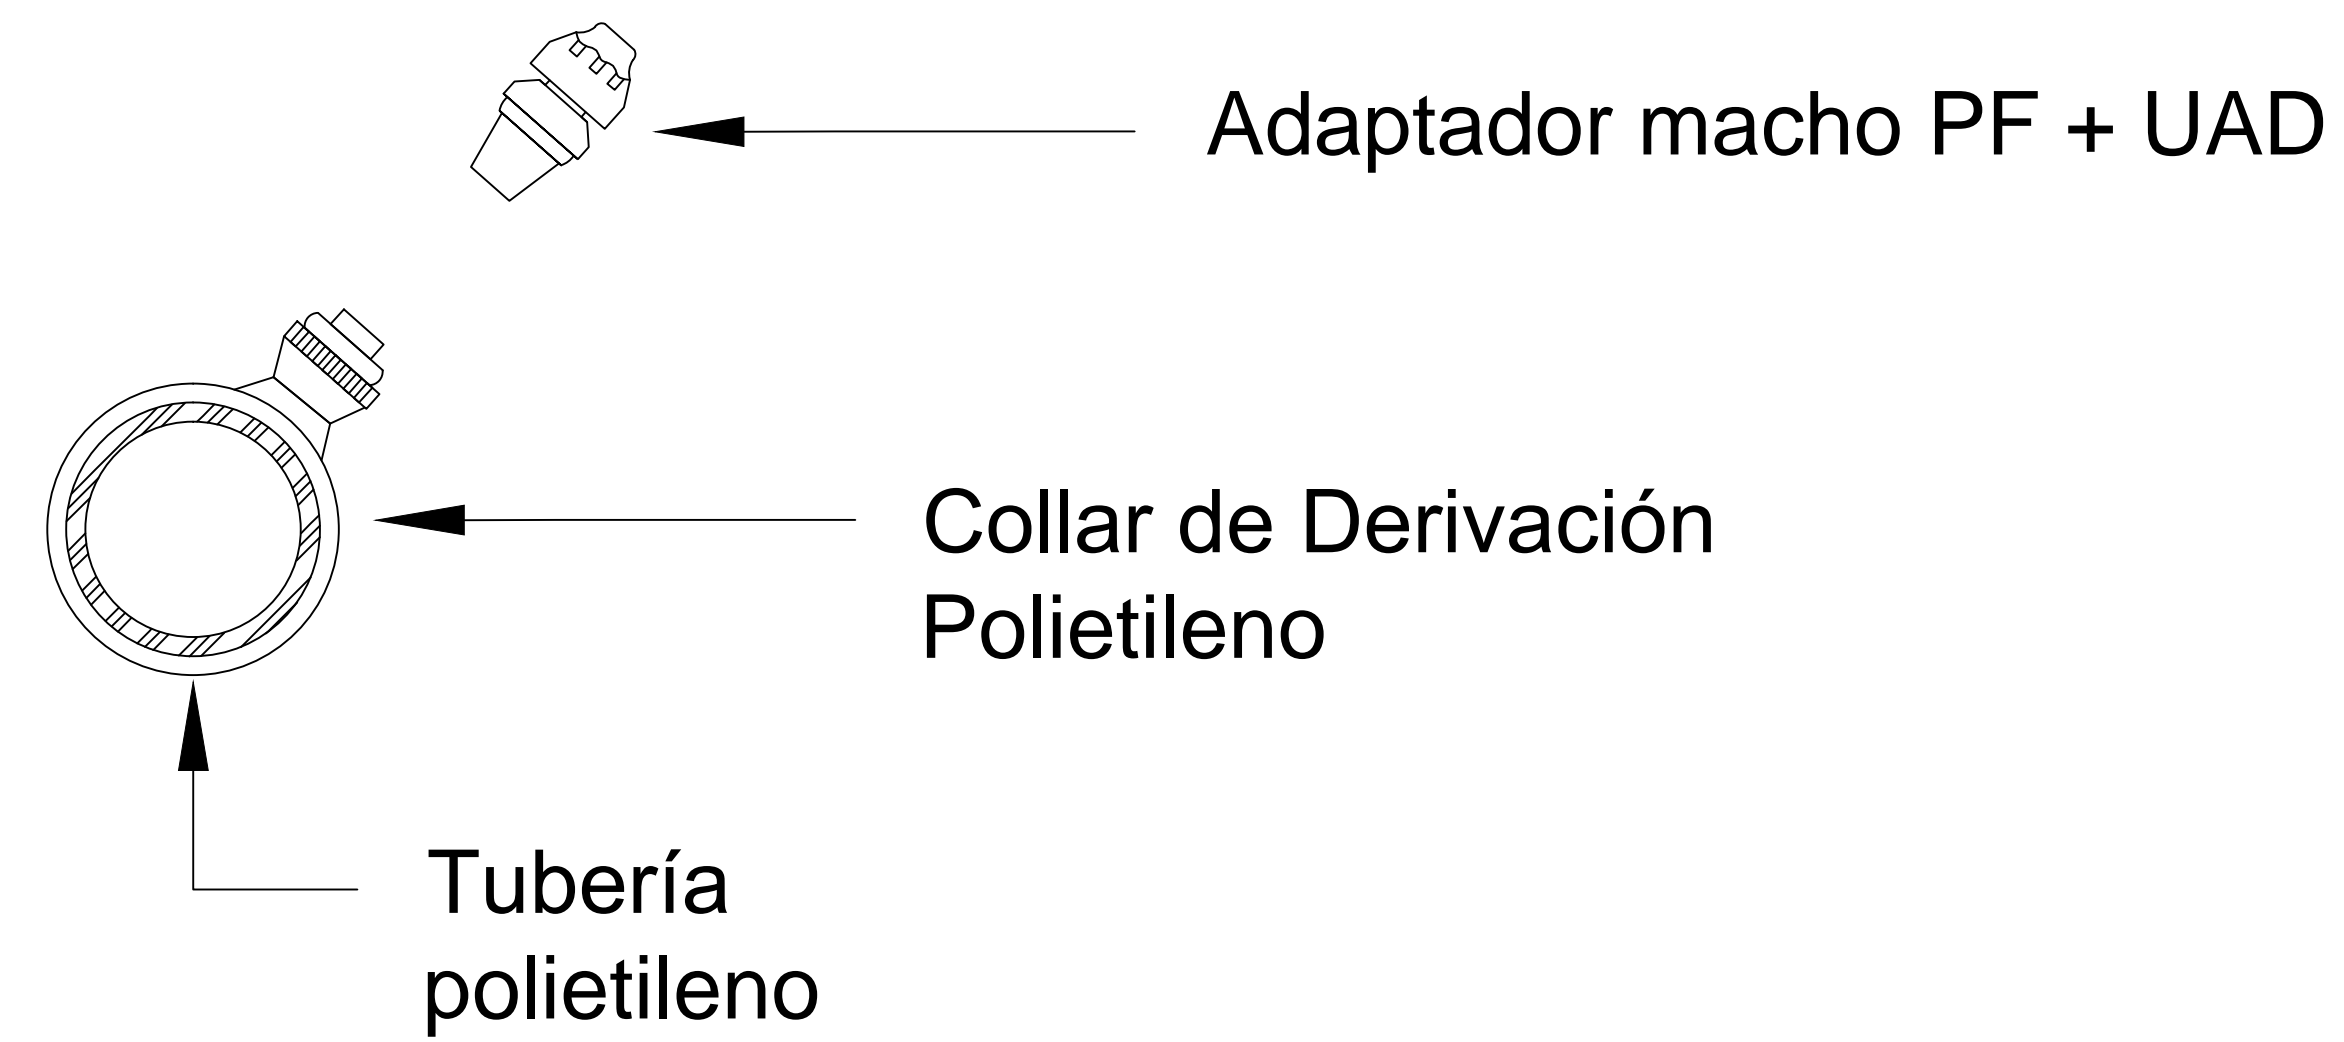


CONEXIÓN DOMICILIARIA

ESQUEMA CAJILLA Y MICROMEDIDOR

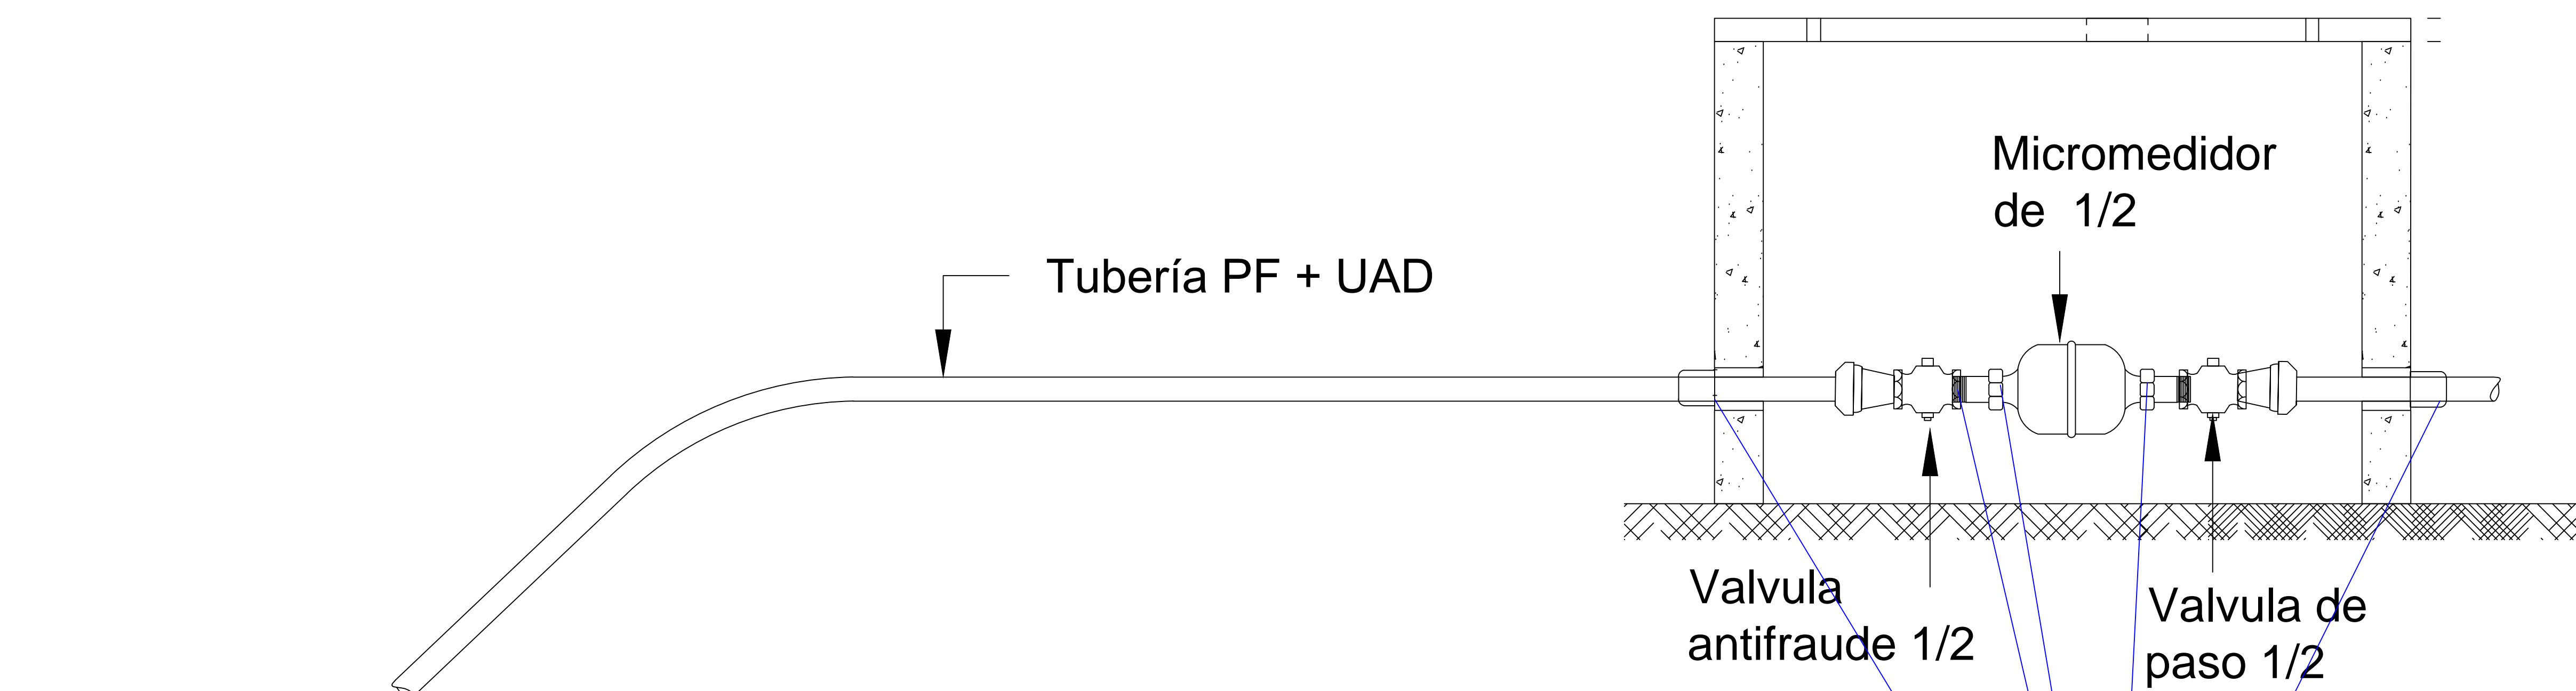

- Kit de acople**
- 1- Anclajes a cajilla (2)
 - 2- Tuercas externas a cajilla (2)
 - 3- Tuercas internas a medidor (2)
 - 4- Acople a medidor (2)
 - 5- Empaque a medidor (2)

KIT DE ACOPLA CAJILLAS



PROYECTO:
CONSTRUCCION Y OPTIMIZACION DE REDES DE DISTRIBUCION DEL ACUEDUCTO DEL MUNICIPIO DE LA PAZ-DEPARTAMENTO DEL CESAR.

DISEÑO:
ING. MIGUEL LÓPEZ CAMARGO

INTERVENTOR:
ING. YESITH AROCA ZULETA

REVISIONES
REVISADO Y APROBADO:
PLAN DEPARTAMENTAL DE AGUAS AGUAS DEL CESAR S.A. E.S.P.
Ing. ORLANDO OLIVEROS URIETA
T.P. 2520211022 DE CUNDINAMARCA
Director Técnico

CONTIENE
CONEXIÓN DOMICILIARIAS

DIBUJÓ:
X.A.G.M.

ESCALA
SIN ESCALA

FECHA
AGOSTO DE 2016

ARCHIVO
Red Acueducto La Paz.dwg

PLANO
1 DE 1