




PERFIL 16 DEL POZO 45 AL POZO 44

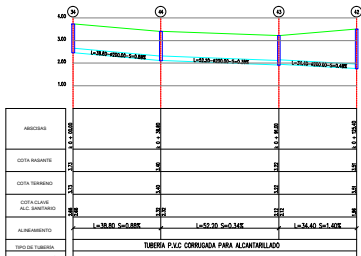


PERFIL 17 DEL POZO 34 AL POZO 42

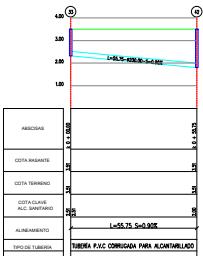


PERFIL 18 DEL POZO 33 AL POZO 42

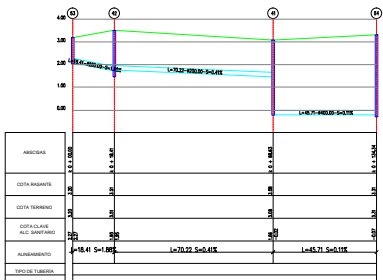


PERFIL 19 DEL POZO 53 AL POZO 54

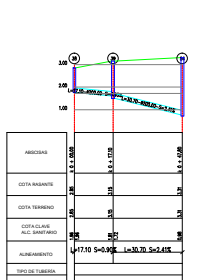


PERFIL 20 DEL POZO 38 AL POZO 54

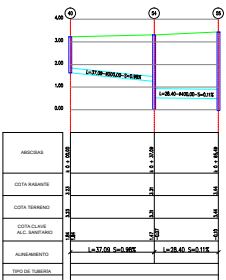


PERFIL 21 DEL POZO 40 AL POZO 55

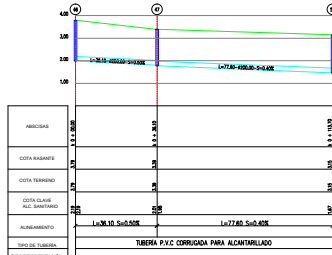


PERFIL 22 DEL POZO 46 AL POZO 58

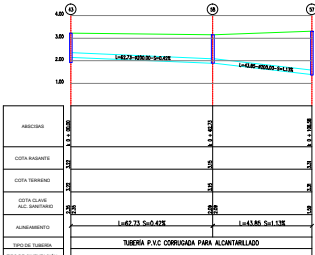


PERFIL 23 DEL POZO 43 AL POZO 57

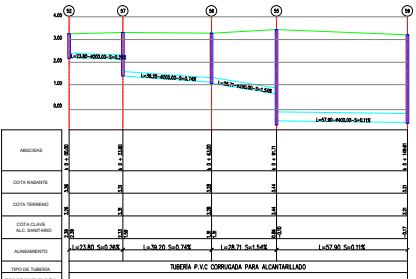


PERFIL 24 DEL POZO 52 AL POZO 59

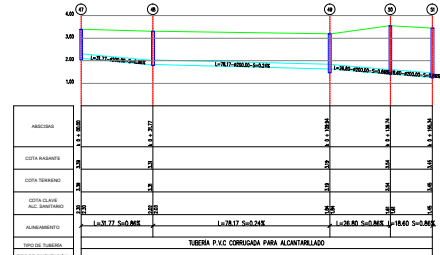


PERFIL 25 DEL POZO 47 AL POZO 51

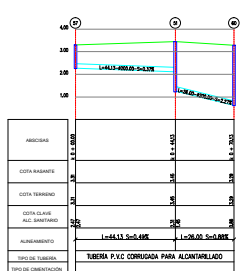


PERFIL 26 DEL POZO 57 AL POZO 60

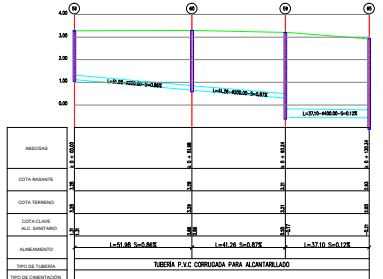


PERFIL 27 DEL POZO 56 AL POZO 65

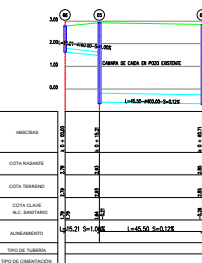


PERFIL 28 DEL POZO 66 AL POZO 64

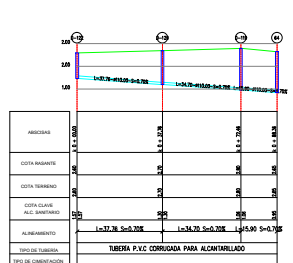


PERFIL 29 DEL POZO D-122 AL POZO 64

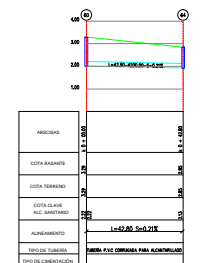


PERFIL 30 DEL POZO 60 AL POZO 64

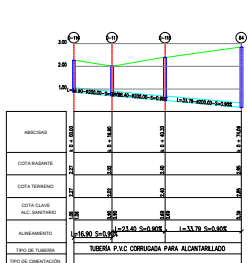


PERFIL 31 DEL POZO D-116 AL POZO 64

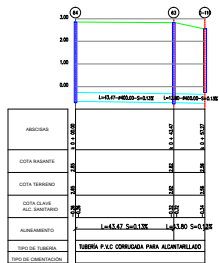


PERFIL 32 DEL POZO 64 AL POZO D-110

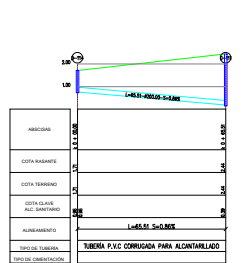


PERFIL 33 DEL POZO D-114 AL POZO D-111

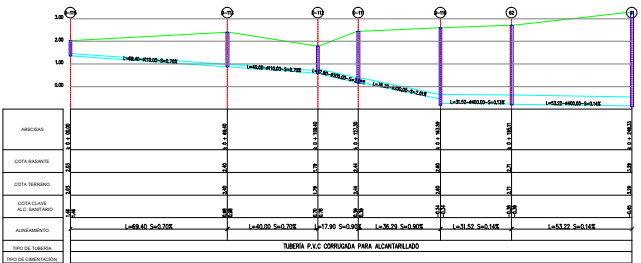

PERFIL 34 DEL POZO D-115 AL POZO 61

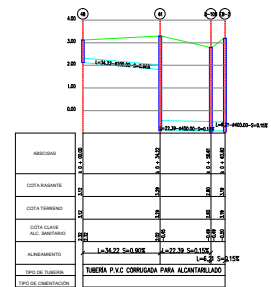

PERFIL 35 DEL POZO 48 AL POZO EB-2

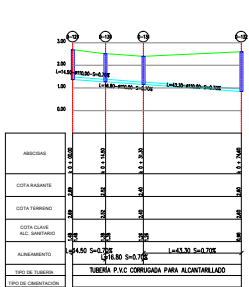

PERFIL 36 DEL POZO D-129 AL POZO D-132

MINISTERIO DE VIVIENDA, CUIDAD Y TERRITORIO

MUNICIPIO DE BAJO BAUDO

CONTRATISTA
CONSORCIO CONSTRUYENDO BAJO BAUDO

CONSULTOR
VIACON S.A.S

PROYECTO
AJUSTES A LOS DISEÑOS DE DETALLE DEL ALCANTARILLADO SANITARIO, EBAY Y PTAR PARA EL AREA URBANA PRINCIPAL DEL MUNICIPIO DE BAJO BAUDO (PIZARRO)

DISEÑO
ING ALBERTO POLO CUETO
MAT. 25202-31186 CND

APROBÓ

Vo.Bo. INTERVENTORÍA

ING MANUEL GUILLERMO ALFARO
MAT. 18420 CND
CONSORCIO PROSPERIDAD

DIBUJO
CÉSAR FERNANDO MORALES

NOTAS

CONVENCIONES SECCIONES

- TUBERIA
- POZOS
- TERRENO NATURAL
- EYES

● ASSOCIADO
○ EB-2 ESTACIONES ELEVADORAS
○ CUERPOS DE AGUA
○ COORDINACIÓN POZOS EXISTENTES
○ COORDINACIÓN POZOS A CONSTRUIR
— NOMENCLATURA INVELES

CONTIENE
PLANO DE PERFILES ALCANTARILLADO MUNICIPIO BAJO BAUDO

FECHA
JULIO DE 2015

PLANO 2/10
ESCALA 1:1000
ARCHIVO