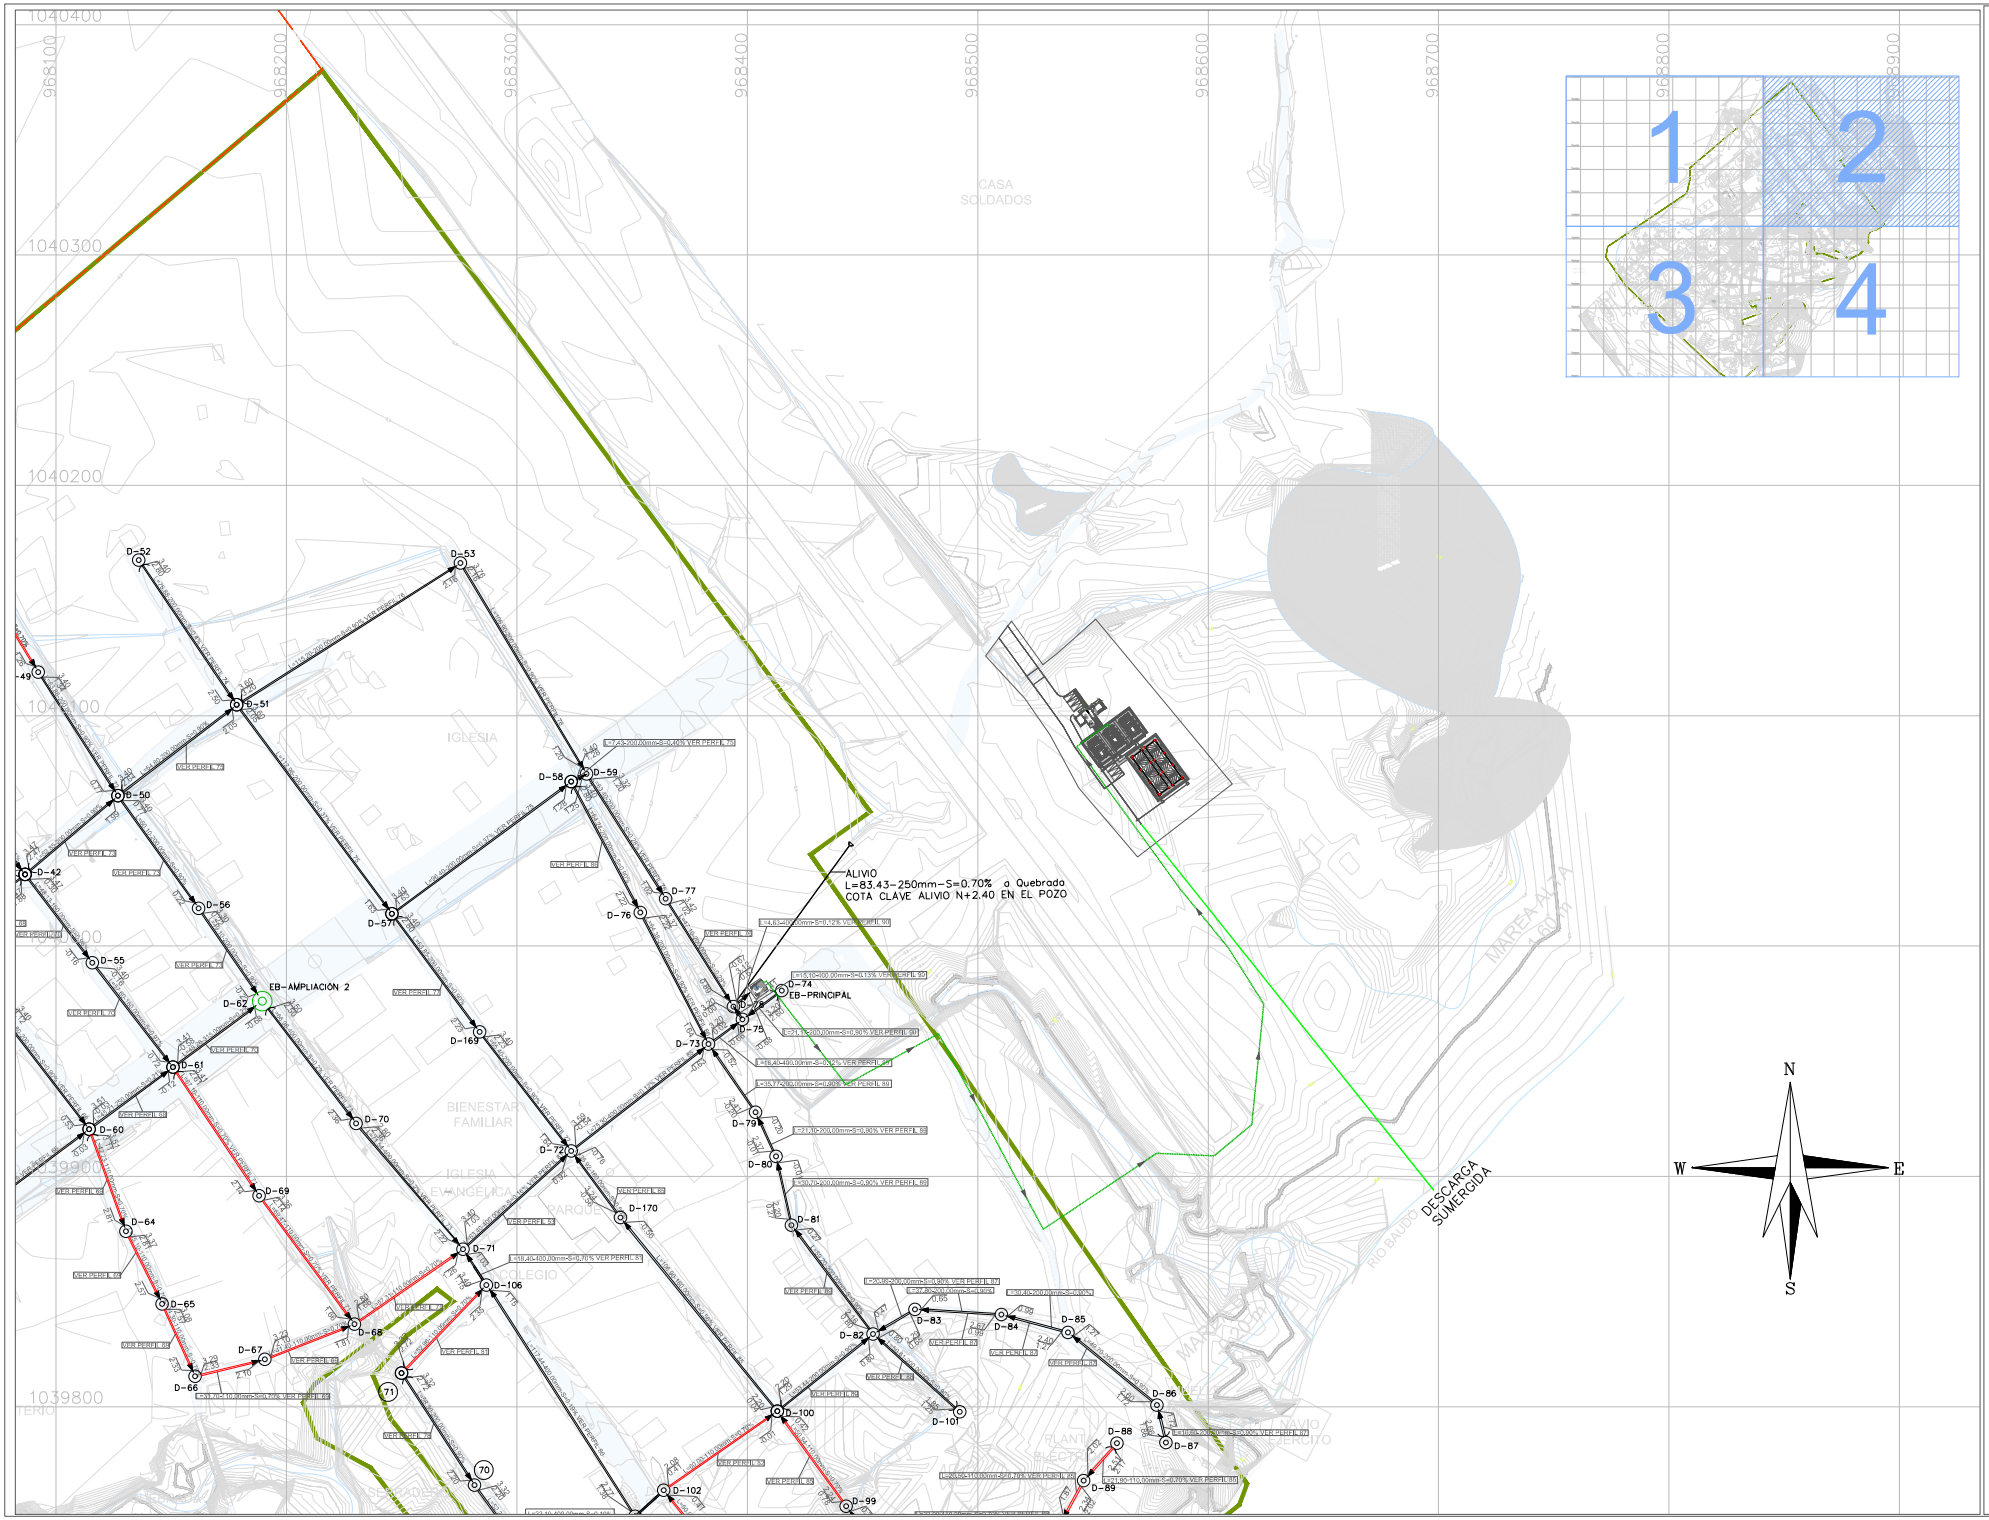

MINVIVIENDA

MINISTERIO DE VIVIENDA, CIUDAD Y TERRITORIO

TODOS POR UN NUEVO PAÍS
PAZ EQUIDAD EDUCACIÓN

MUNICIPIO DE BAJO BAUDÓ

Findeter 25 AÑOS

CONTRATISTA
CONSORCIO CONSTRUYENDO BAJO BAUDO

CONSULTOR
VIACON S.A.S

PROYECTO
AJUSTES A LOS DISEÑOS DE DETALLE DEL ALCANTARILLADO SANITARIO, EBAR Y PTAR PARA EL ÁREA URBANA PRINCIPAL DEL MUNICIPIO DE BAJO BAUDO (PIZARRO)

DISEÑÓ
ING ALBERTO POLO CUETO
MAT. 25202-31186 CND

APROBÓ

Vo.Bo. INTERVENTORÍA
ING MANUEL GUILLERMO ALFARO
MAT. 18420 CND
CONSORCIO PROSPERIDAD

DIBUJÓ
ALEJANDRA CUENCA HUERTAS

NOTAS
LAS LONGITUDES DE LAS TUBERÍAS ESTAN DADAS EN METROS

CONVENCIONES
CURVA DE NIVEL
CUERPOS DE AGUA
URBANISMO
RIO
ÁREA DE EXPANSION
VIA EN TIERRA
VIA EN CONCRETO
SUMIDEROS
POSTE ENERGIA
ALCANTARILLADO EXISTENTE A RENOVAR
ALCANTARILLADO EXISTENTE A RENOVAR
ALCANTARILLADO NUEVO TIPO SUPERFICIAL
ALCANTARILLADO NUEVO TIPO SUPERFICIAL
TUBERIA DE IMPULSION
DESCARGA SUMERGIDA
PERIMETRO SANITARIO FUTURO
PERIMETRO SANITARIO ACTUAL
COTA RASANTE
COTA CLAVE
POZO
EB
SENTIDO FLUJO
LECTURA DE LA INFORMACION

CONTIENE
PLANO DE REDES MUNICIPIO BAJO BAUDÓ

JULIO DE 2015

PLANO	ESCALA	1:1000
8/10	ARCHIVO	