




CÁMARA DE INSPECCIÓN CON ESTACIÓN DE BOMBEO SUMERGIDA TIPO 1  
CORTE A - A  
ESC. 1:25

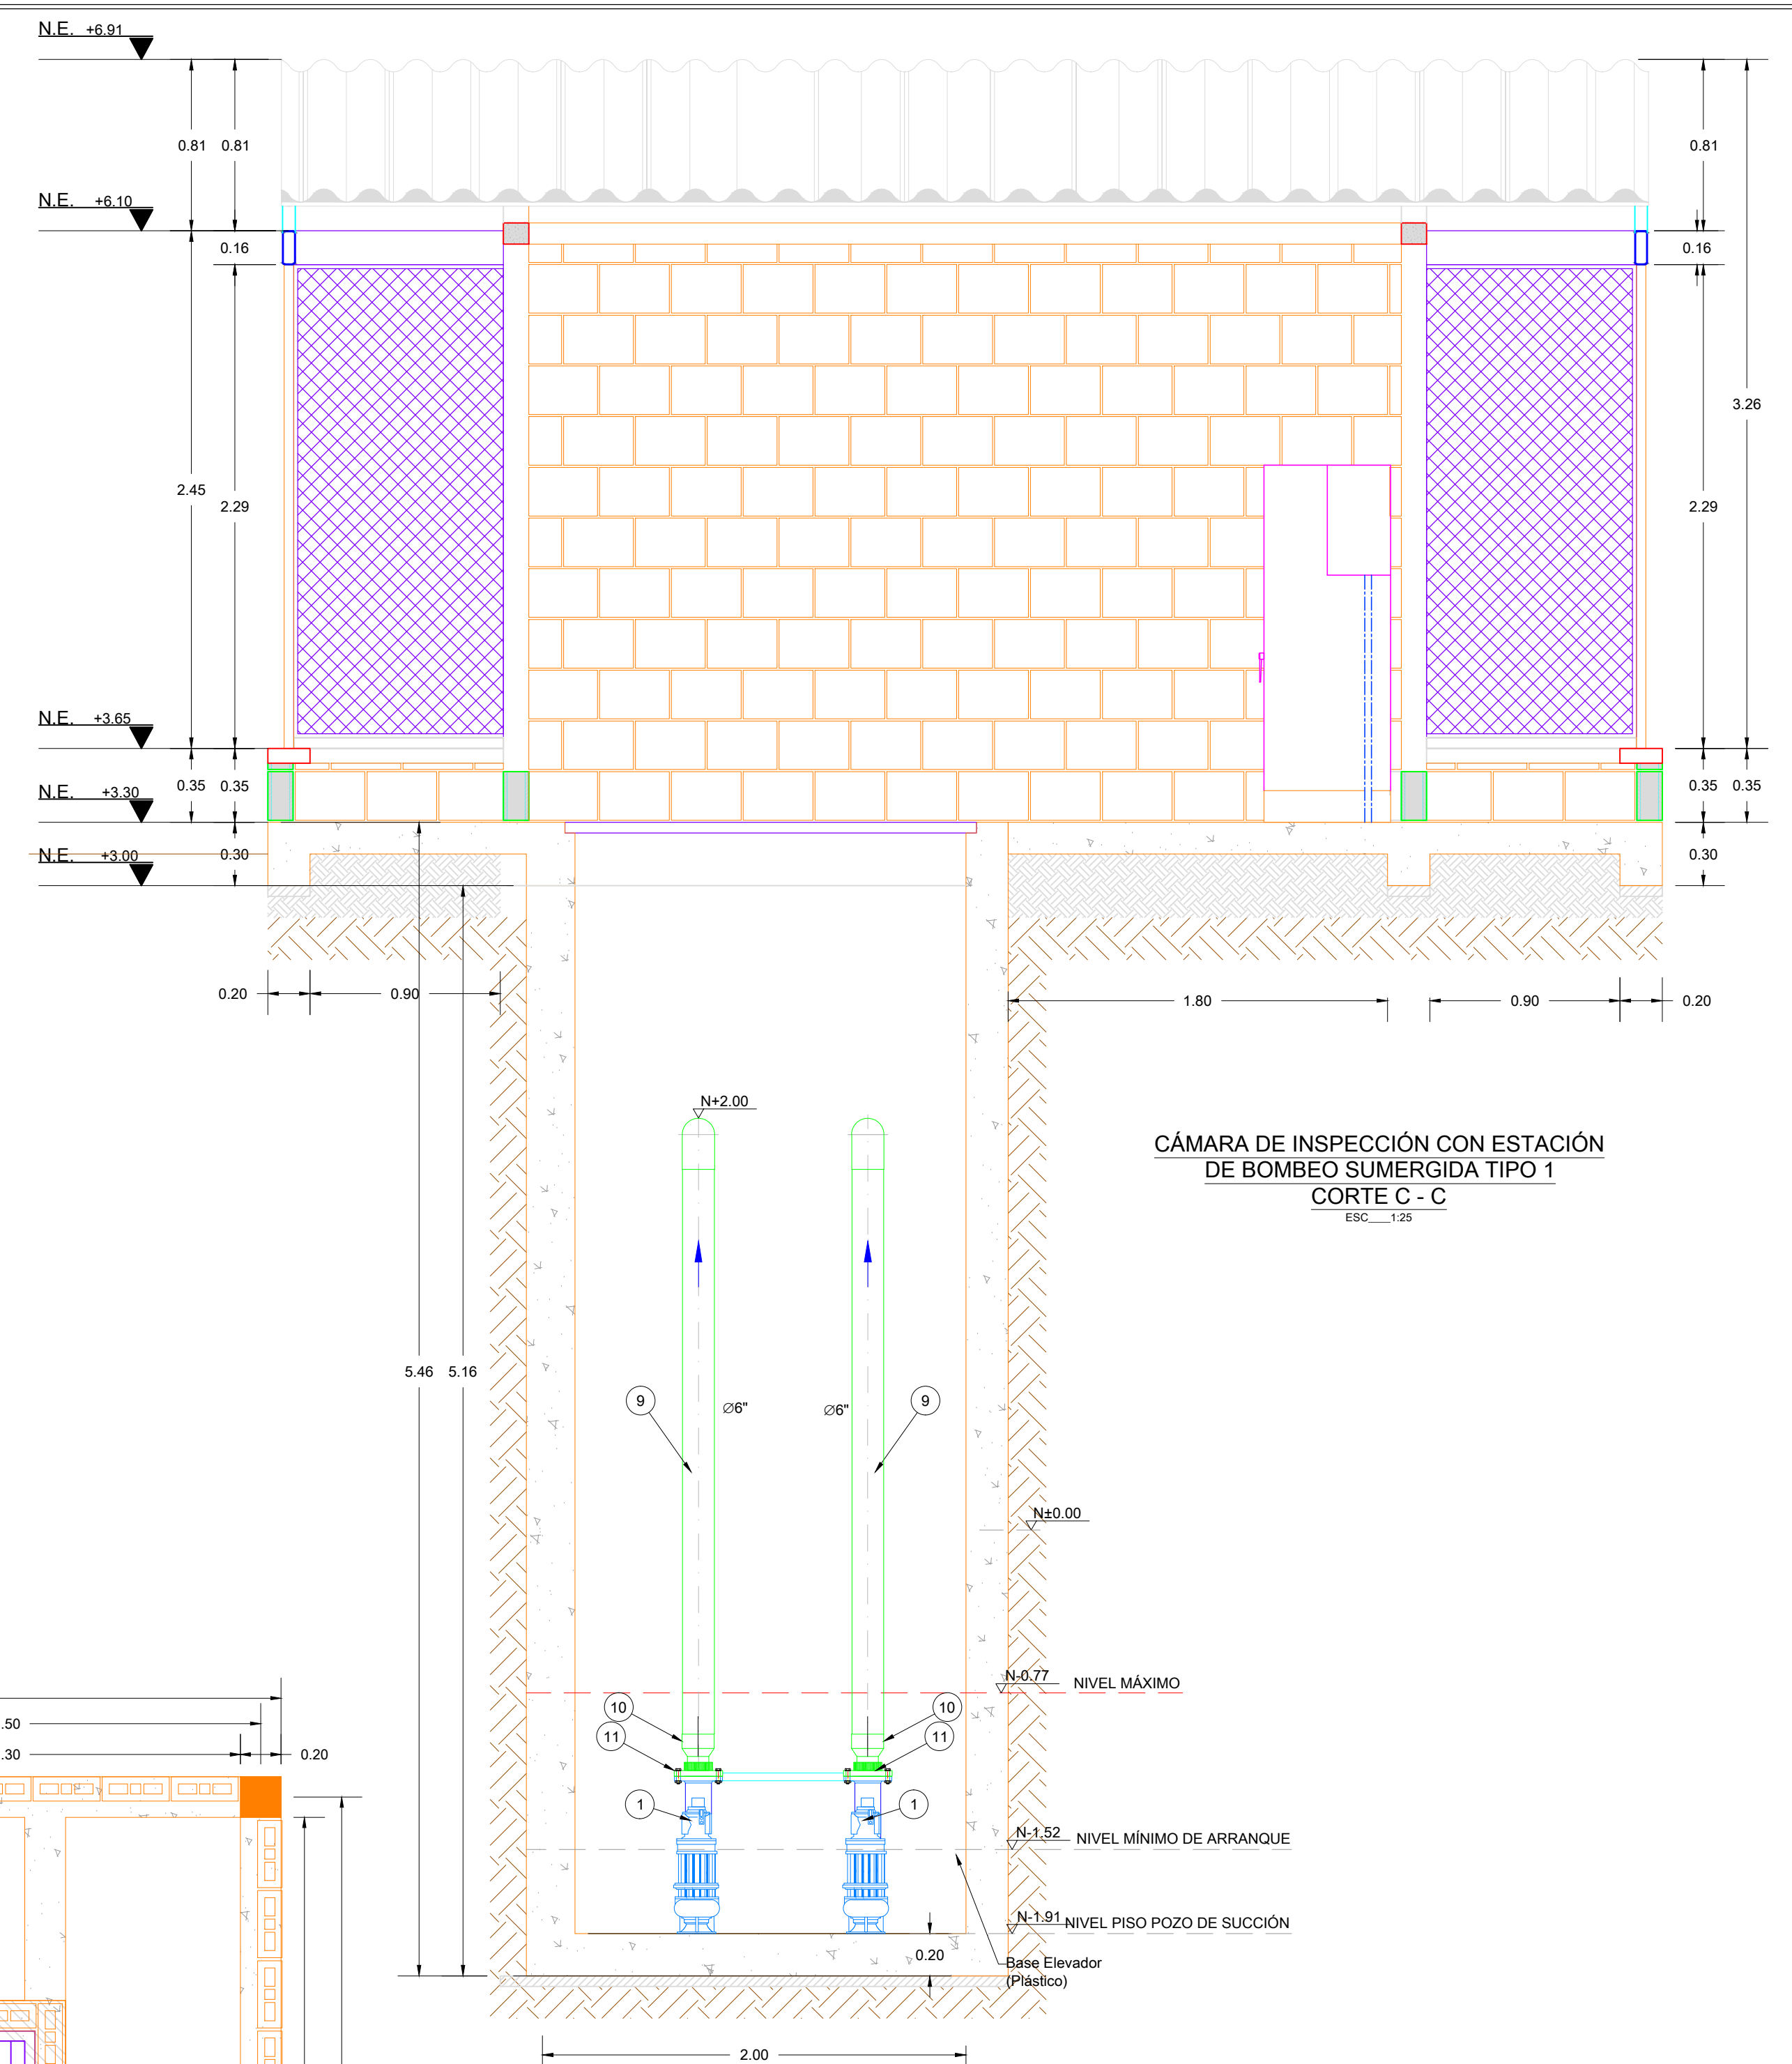

CÁMARA DE INSPECCIÓN CON ESTACIÓN DE BOMBEO SUMERGIDA TIPO 1  
CORTE C - C  
ESC. 1:25

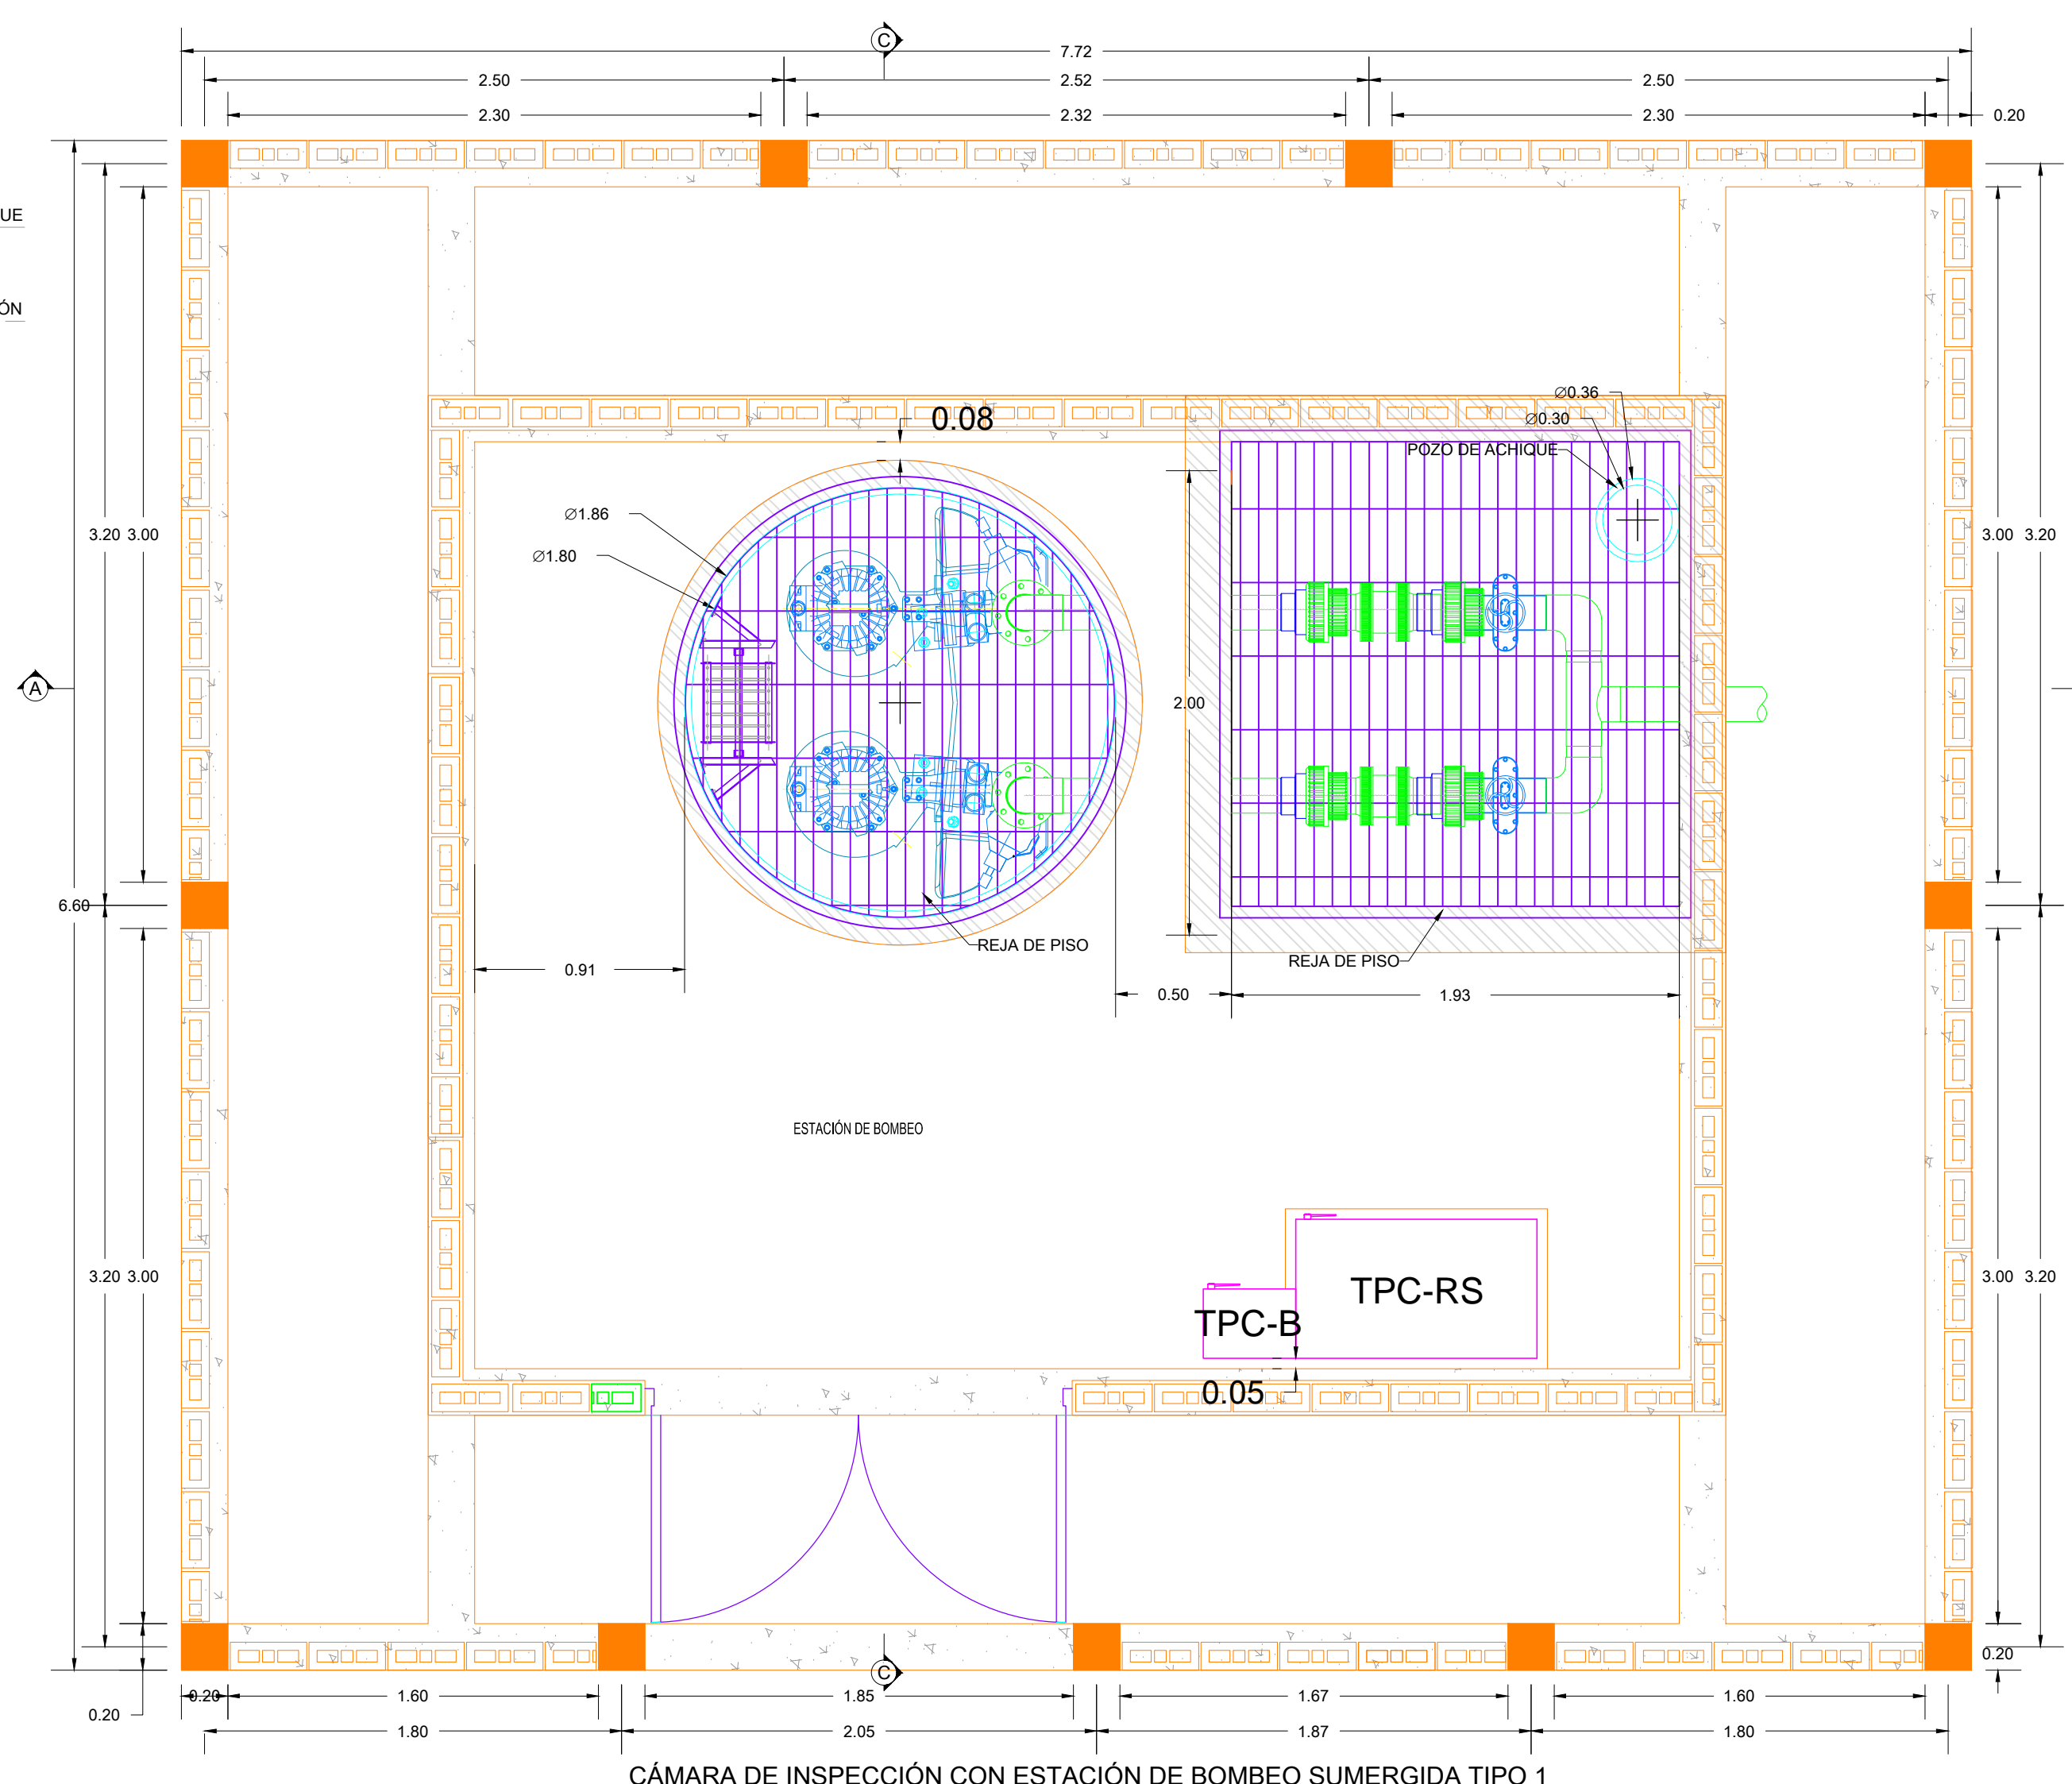


CÁMARA DE INSPECCIÓN CON ESTACIÓN DE BOMBEO SUMERGIDA TIPO 1  
VISTA PLANTA  
ESC. 1:25

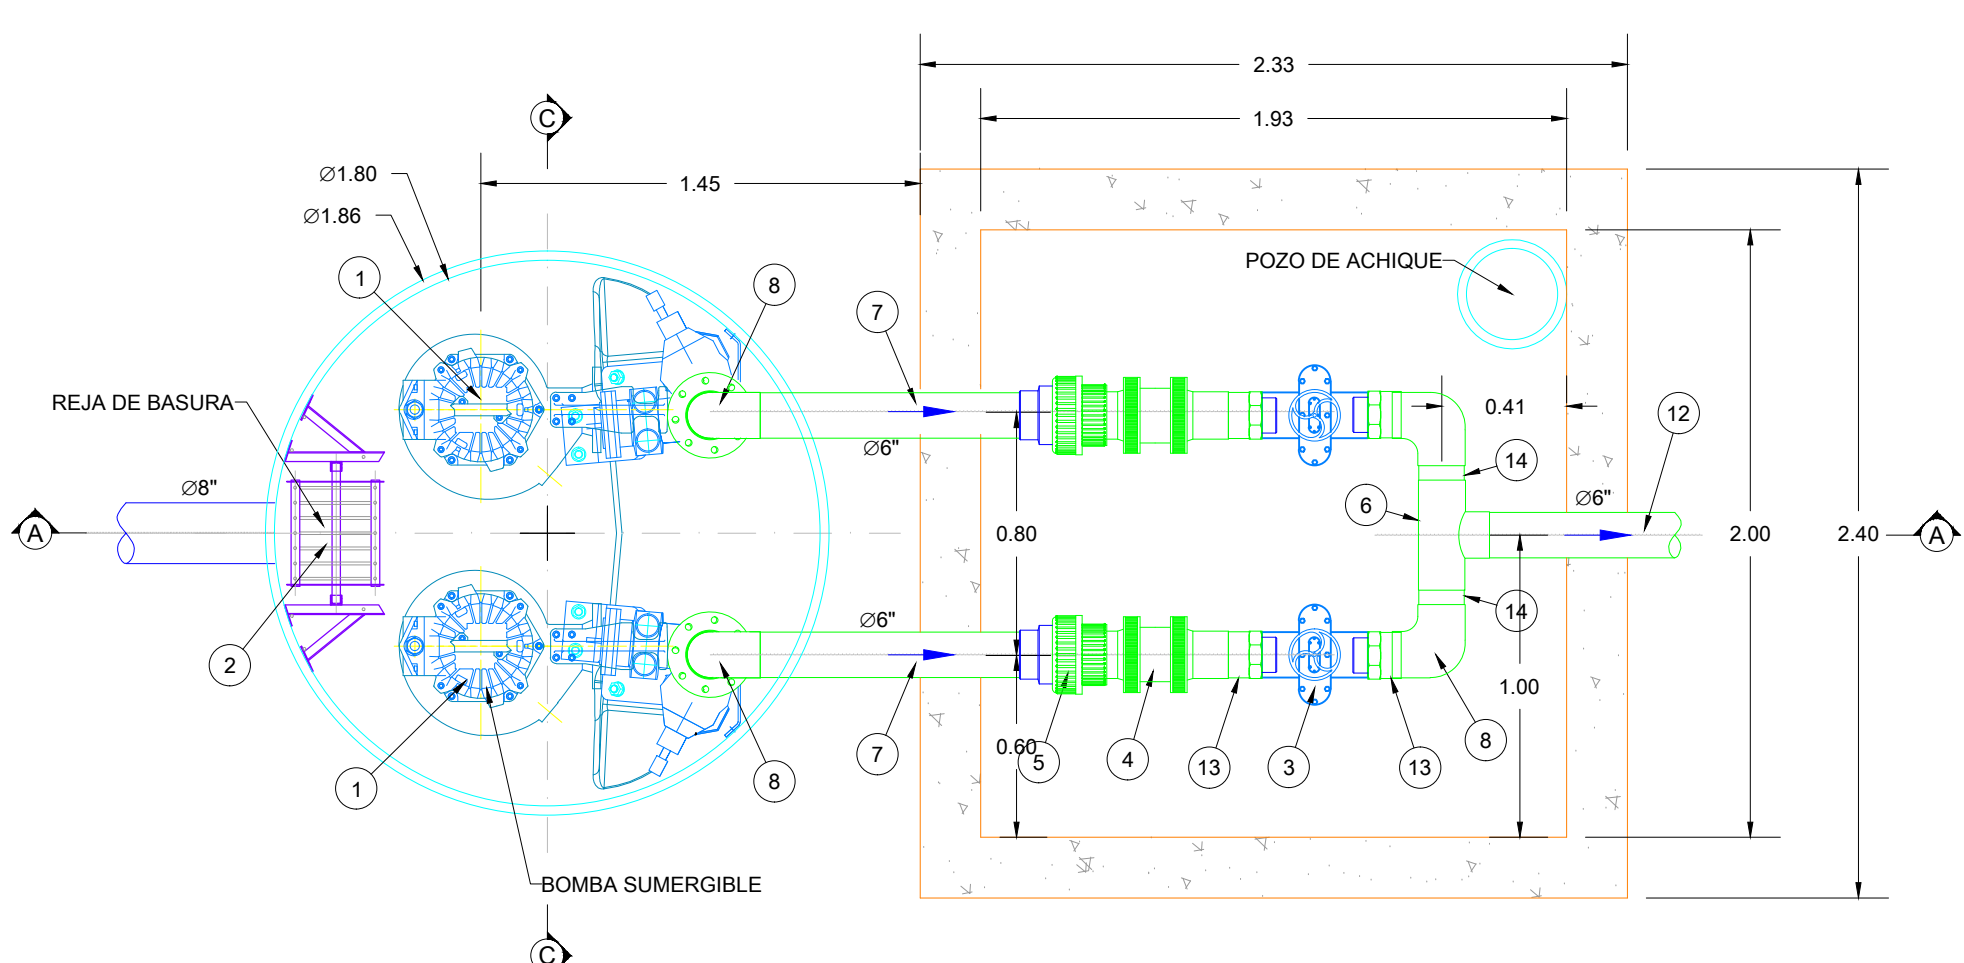


CÁMARA DE INSPECCIÓN CON ESTACIÓN DE BOMBEO SUMERGIDA TIPO 1  
CORTE B - B  
ESC. 1:25



LISTA DE EQUIPOS		
ITEM	DESCRIPCIÓN	CANT
1	BOMBA SUMERGIBLE DE POZO HÚMEDO Q=0.0207m <sup>3</sup> /s. TDH=15.68 mca. CON MOTOR 10 HP, 220V, 60Hz	2
2	REJA DE BASURAS	1

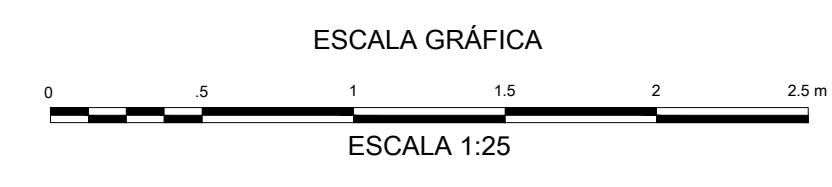LISTADO DE PARTES			
ITEM	DESCRIPCIÓN	MATERIAL	CANT
3	VÁLVULA DE COMPUERTA Ø6"	PVC	2
4	VÁLVULA CHEQUE Ø6"	PVC	2
5	UNION PVC Ø6"	PVC	2
6	TEE DE Ø6" x Ø6" x Ø6"	PVC	1
7	NIPLE Ø6" x L=1.01m	PVC	2
8	CODO A 90° Ø6"	PVC	4
9	NIPLE Ø6" x L=2.78m	PVC	2
10	AMPLIACIÓN DE Ø4" A Ø6"	PVC	2
11	BRIDA LOCA Ø6"	PVC	2
12	NIPLE IMPULSIÓN Ø6" x L=524.74m	PVC	1
13	UNION MACHO Ø6"	PVC	4
14	NIPLE Ø6" x L=0.16m	PVC	2






MINISTERIO DE VIVIENDA,  
CIUDAD Y TERRITORIO

MUNICIPIO DE BAJO BAUDÓ



---

CONTRATISTA  
CONSORCIO  
CONSTRUYENDO  
BAJO BAUDO

---

CONSULTOR  
**VIACON S.A.S**

---

PROYECTO  
AJUSTES A LOS DISEÑOS DE DETALLE  
DEL ALCANTARILLADO SANITARIO,  
EBAR Y PTAR PARA EL ÁREA URBANA  
PRINCIPAL DEL MUNICIPIO DE BAJO  
BAUDO (PIZARRO)

---

DISEÑO  
*Luis Fernando Rodríguez*  
ING LUIS FERNANDO RODRÍGUEZ  
MAT. 252020-99939 CND

---

APROBÓ

---

Vo.Bo. INTERVENTORÍA

---

ING MANUEL GUILLERMO ALFARO  
MAT. 18420 CND  
CONSORCIO PROSPERIDAD

---

DIBUJÓ  
ALEXANDER ROA

---

NOTAS

---

CONVENCIONES	
	ESTRUCTURA CIVIL
	PROYECCIONES
	ESTRUCTURA METÁLICA
	TUBERÍA EN PVC
	EJES
	FLUJO DE AGUA
	ESTRUCTURA CIVIL EN CORTE

---

CONTIENE  
ESTACIÓN DE BOMBEO  
SUMERGIDA  
(PRINCIPAL)  
BAJO BAUDÓ

---

FECHA  
JULIO DE 2015

---

PLANO	ESCALA	Indicadas
2/6	ARCHIVO	BAB-DIS-EBAR-MEC-02.dwg