

CONVENCIONES EB	
	ELEVADOR
	CONO ACAMPANADO
	BASE ELEVADOR
	TUBERÍA EN PVC
	EJES
	FLUJO DE AGUA


CONTIENE  
 ESTACIÓN DE BOMBEO  
 SUMERGIDA  
 (PLAYA BAJA)  
 BAJO BAUDÓ

FECHA  
 JULIO DE 2015


PLANO  
 4/6

ESCALA  
 Indicadas

ARCHIVO  
 BAB-DIS-EBAR-MEC-04.dwg

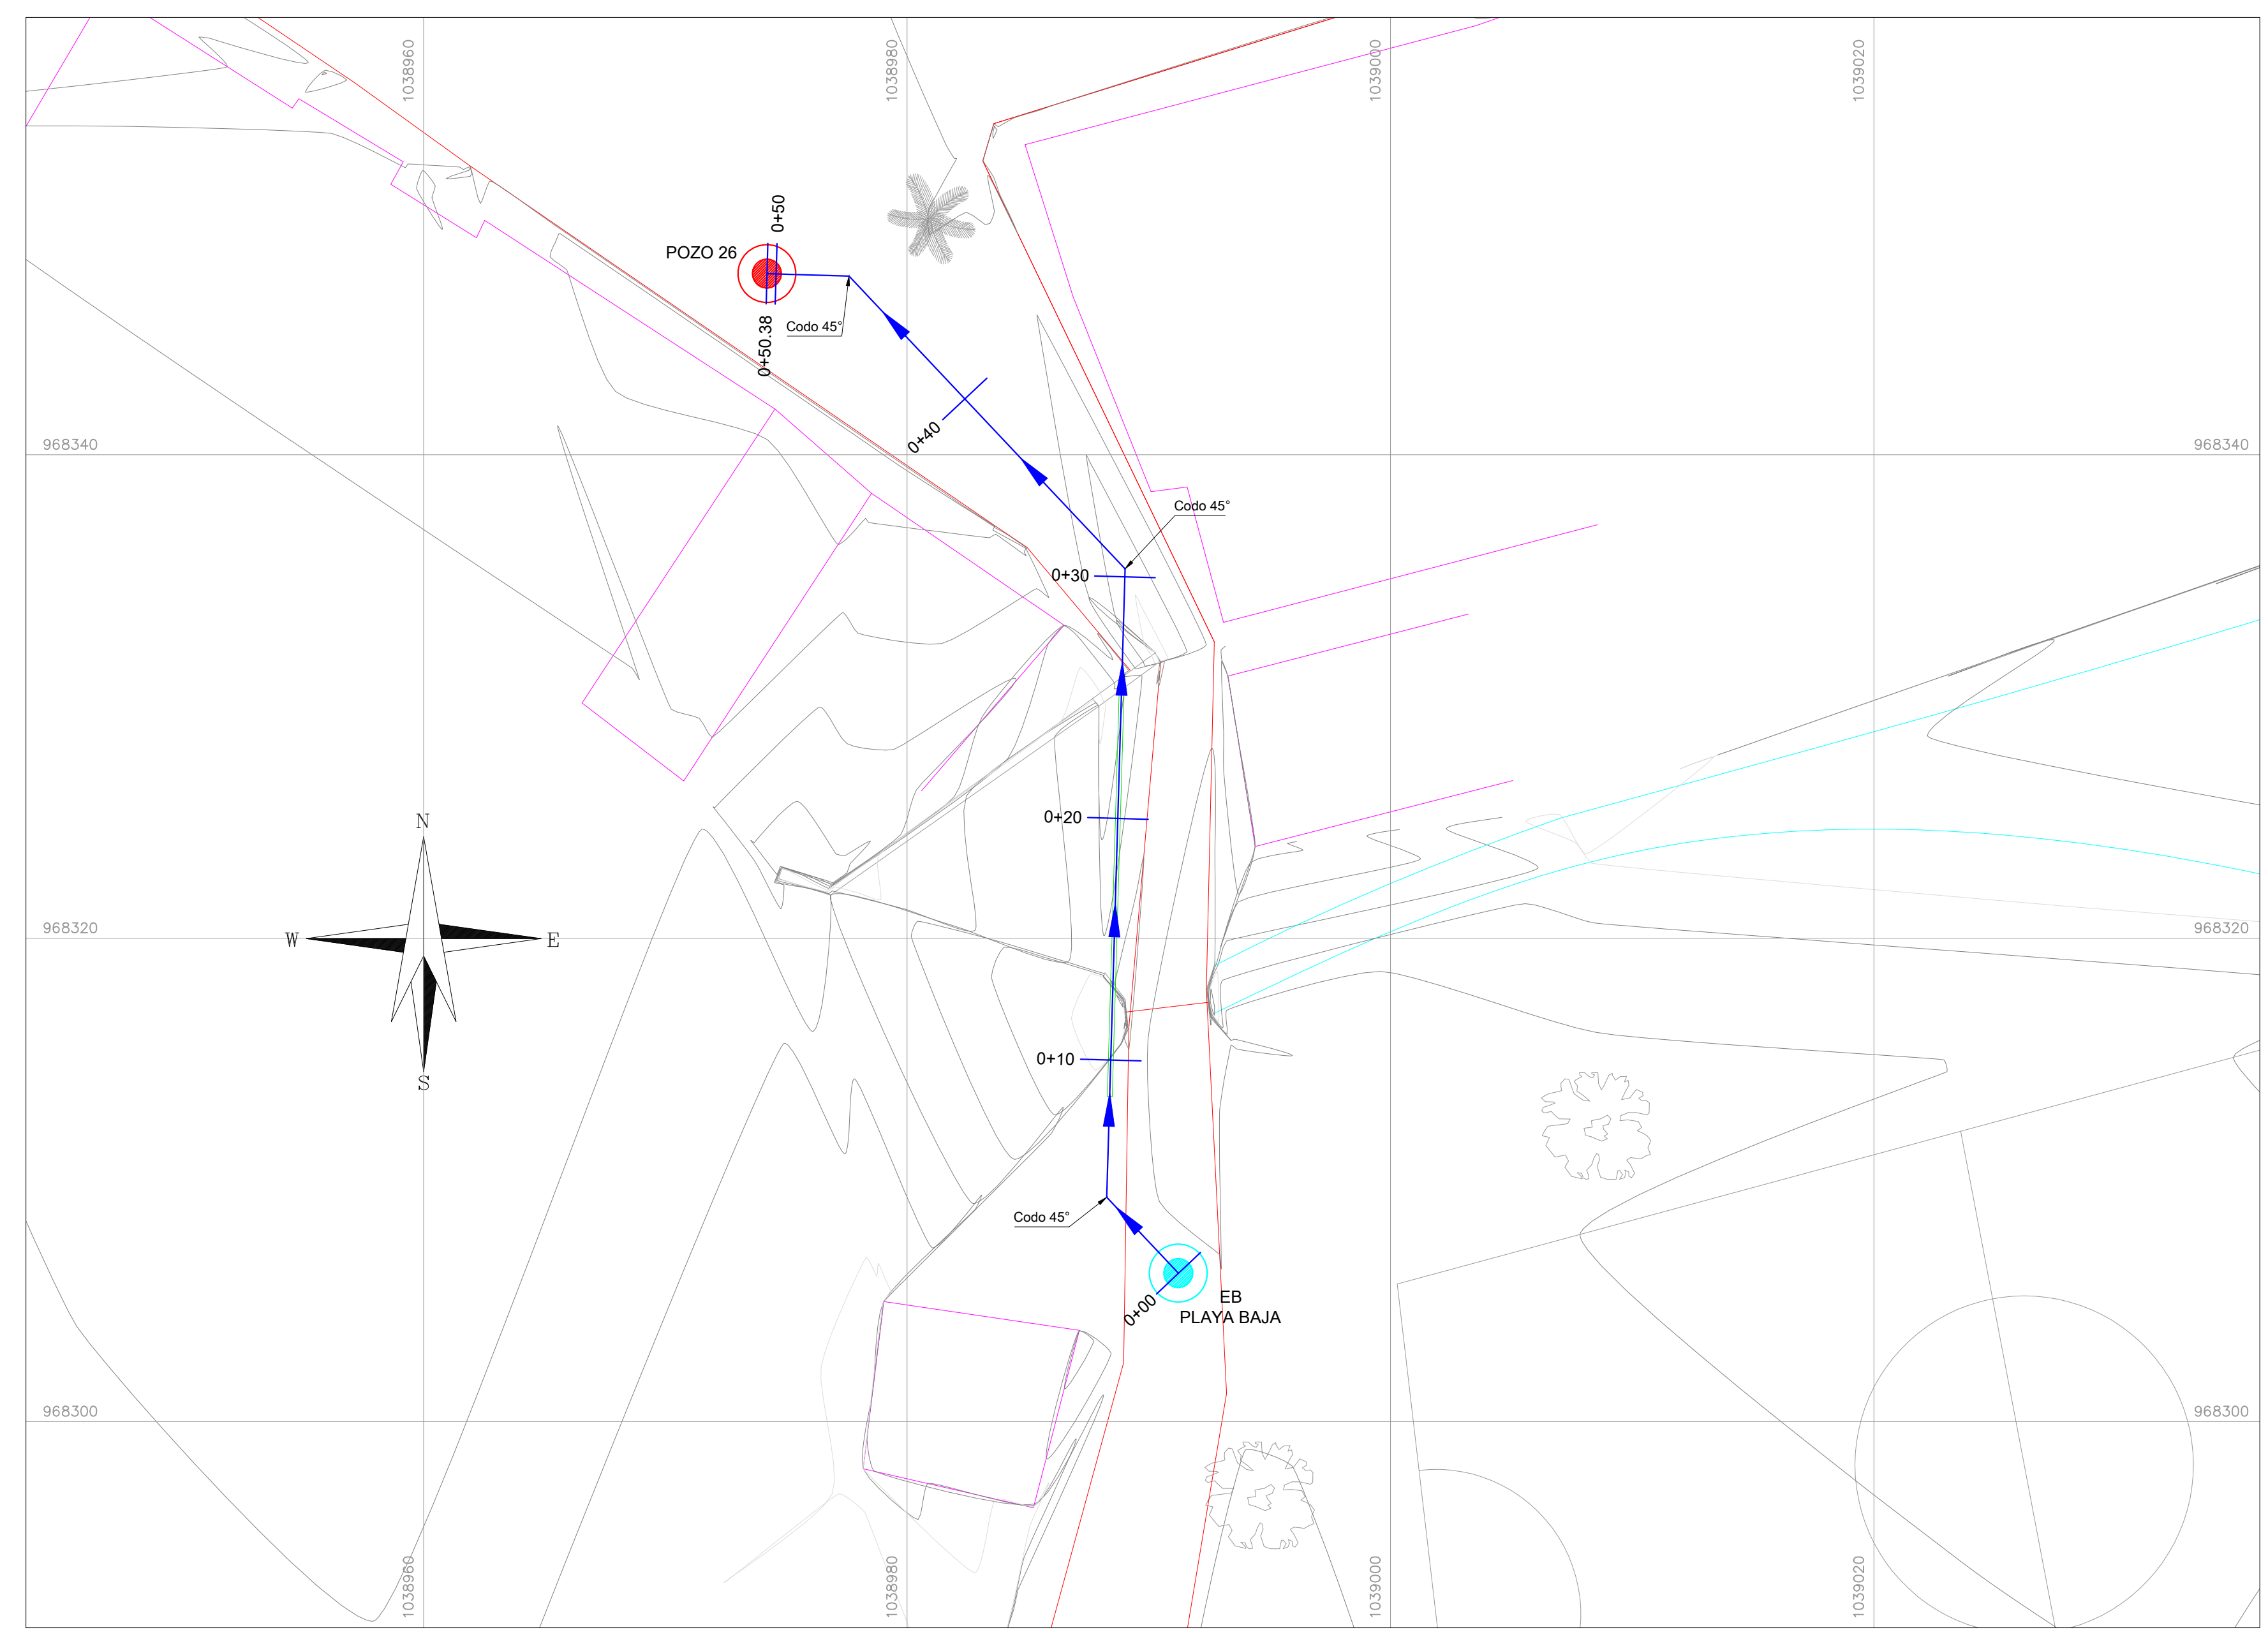

PLANTA GENERAL DE CONDUCCIÓN  
 ESTACIÓN DE BOMBEO  
 PLAYA BAJA  
 ESC: 1:200

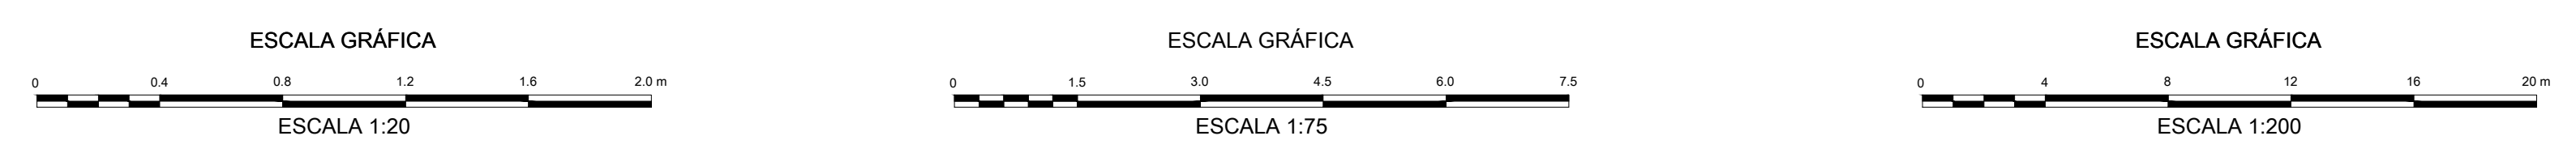


CONVENCIONES CONDUCCIÓN	
	CARRETERAS
	RÍOS Y NIVEL AGUA
	CASAS
	TUBERÍA POLIETILENO
	TUBERÍA PVC
	TERRENO
	EB PLAYA BAJA
	POZO 26


CUADRO DE ACCESORIOS		
ABSCISADO	CANT.	DESCRIPCIÓN
0+01.53	1	JUNTA DRESSER
0+04.32	1	CODO 22° 45'
0+06.64	1	CODO 22° 45'
0+08.48	1	CODO 22° 45'
0+25.86	1	CODO 22° 45'
0+27.11	1	CODO 22° 45'
0+30.33	1	CODO 22° 45'
0+46.98	1	CODO 22° 45'

LISTA DE EQUIPOS EB PLAYA BAJA		
ITEM	DESCRIPCIÓN	CANT
1	BOMBA SUMERGIBLE DE POZO HÚMEDO Q=0.0005m³/s. TDH=4.69 mca. CON MOTOR 0.50 HP. 115V, 60Hz	2


LISTADO DE PARTES EB PLAYA BAJA			
ITEM	DESCRIPCIÓN	MATERIAL	CANT
2	VÁLVULA DE COMPUERTA Ø2"	PVC	2
3	VÁLVULA CHEQUE Ø2"	PVC	2
4	CODO A 90° Ø2"	PVC	2
5	TEE DE Ø2" x Ø2" x Ø2"	PVC	1
6	NIPLE Ø2" x L=2.56m	PVC	2
7	UNIÓN UNIVERSAL Ø 2"	PVC	2
8	ACOPLE MACHO Ø 2"	PVC	4
9	NIPLE IMPULSIÓN Ø2" x L=1.20m	PVC	1
9	NIPLE Ø2" x L=0.13m	PVC	2

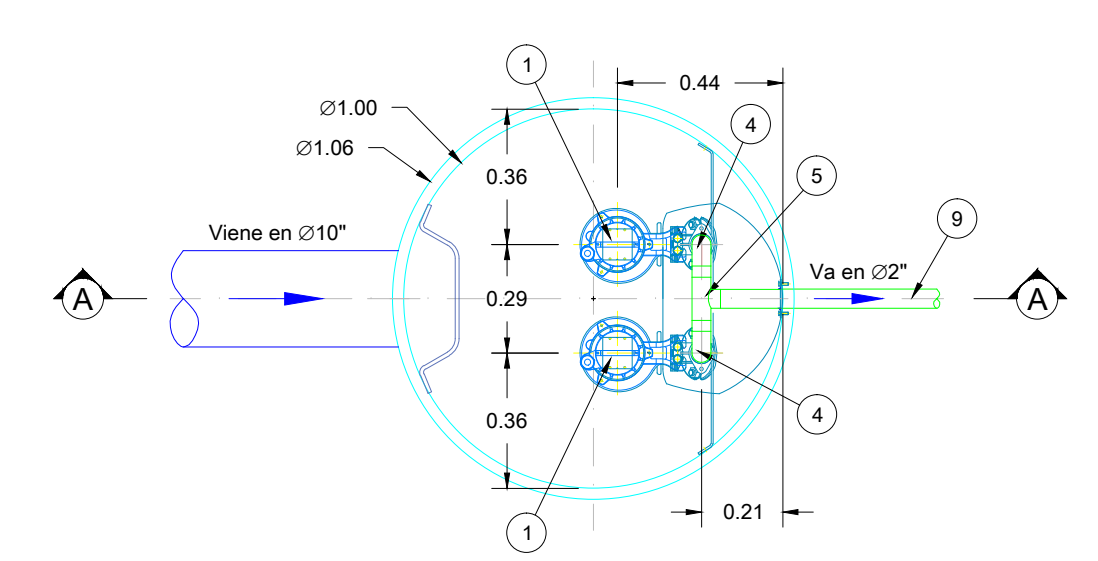

PLANTA  
 ESTACIÓN DE BOMBEO  
 PLAYA BAJA  
 ESC: 1:20

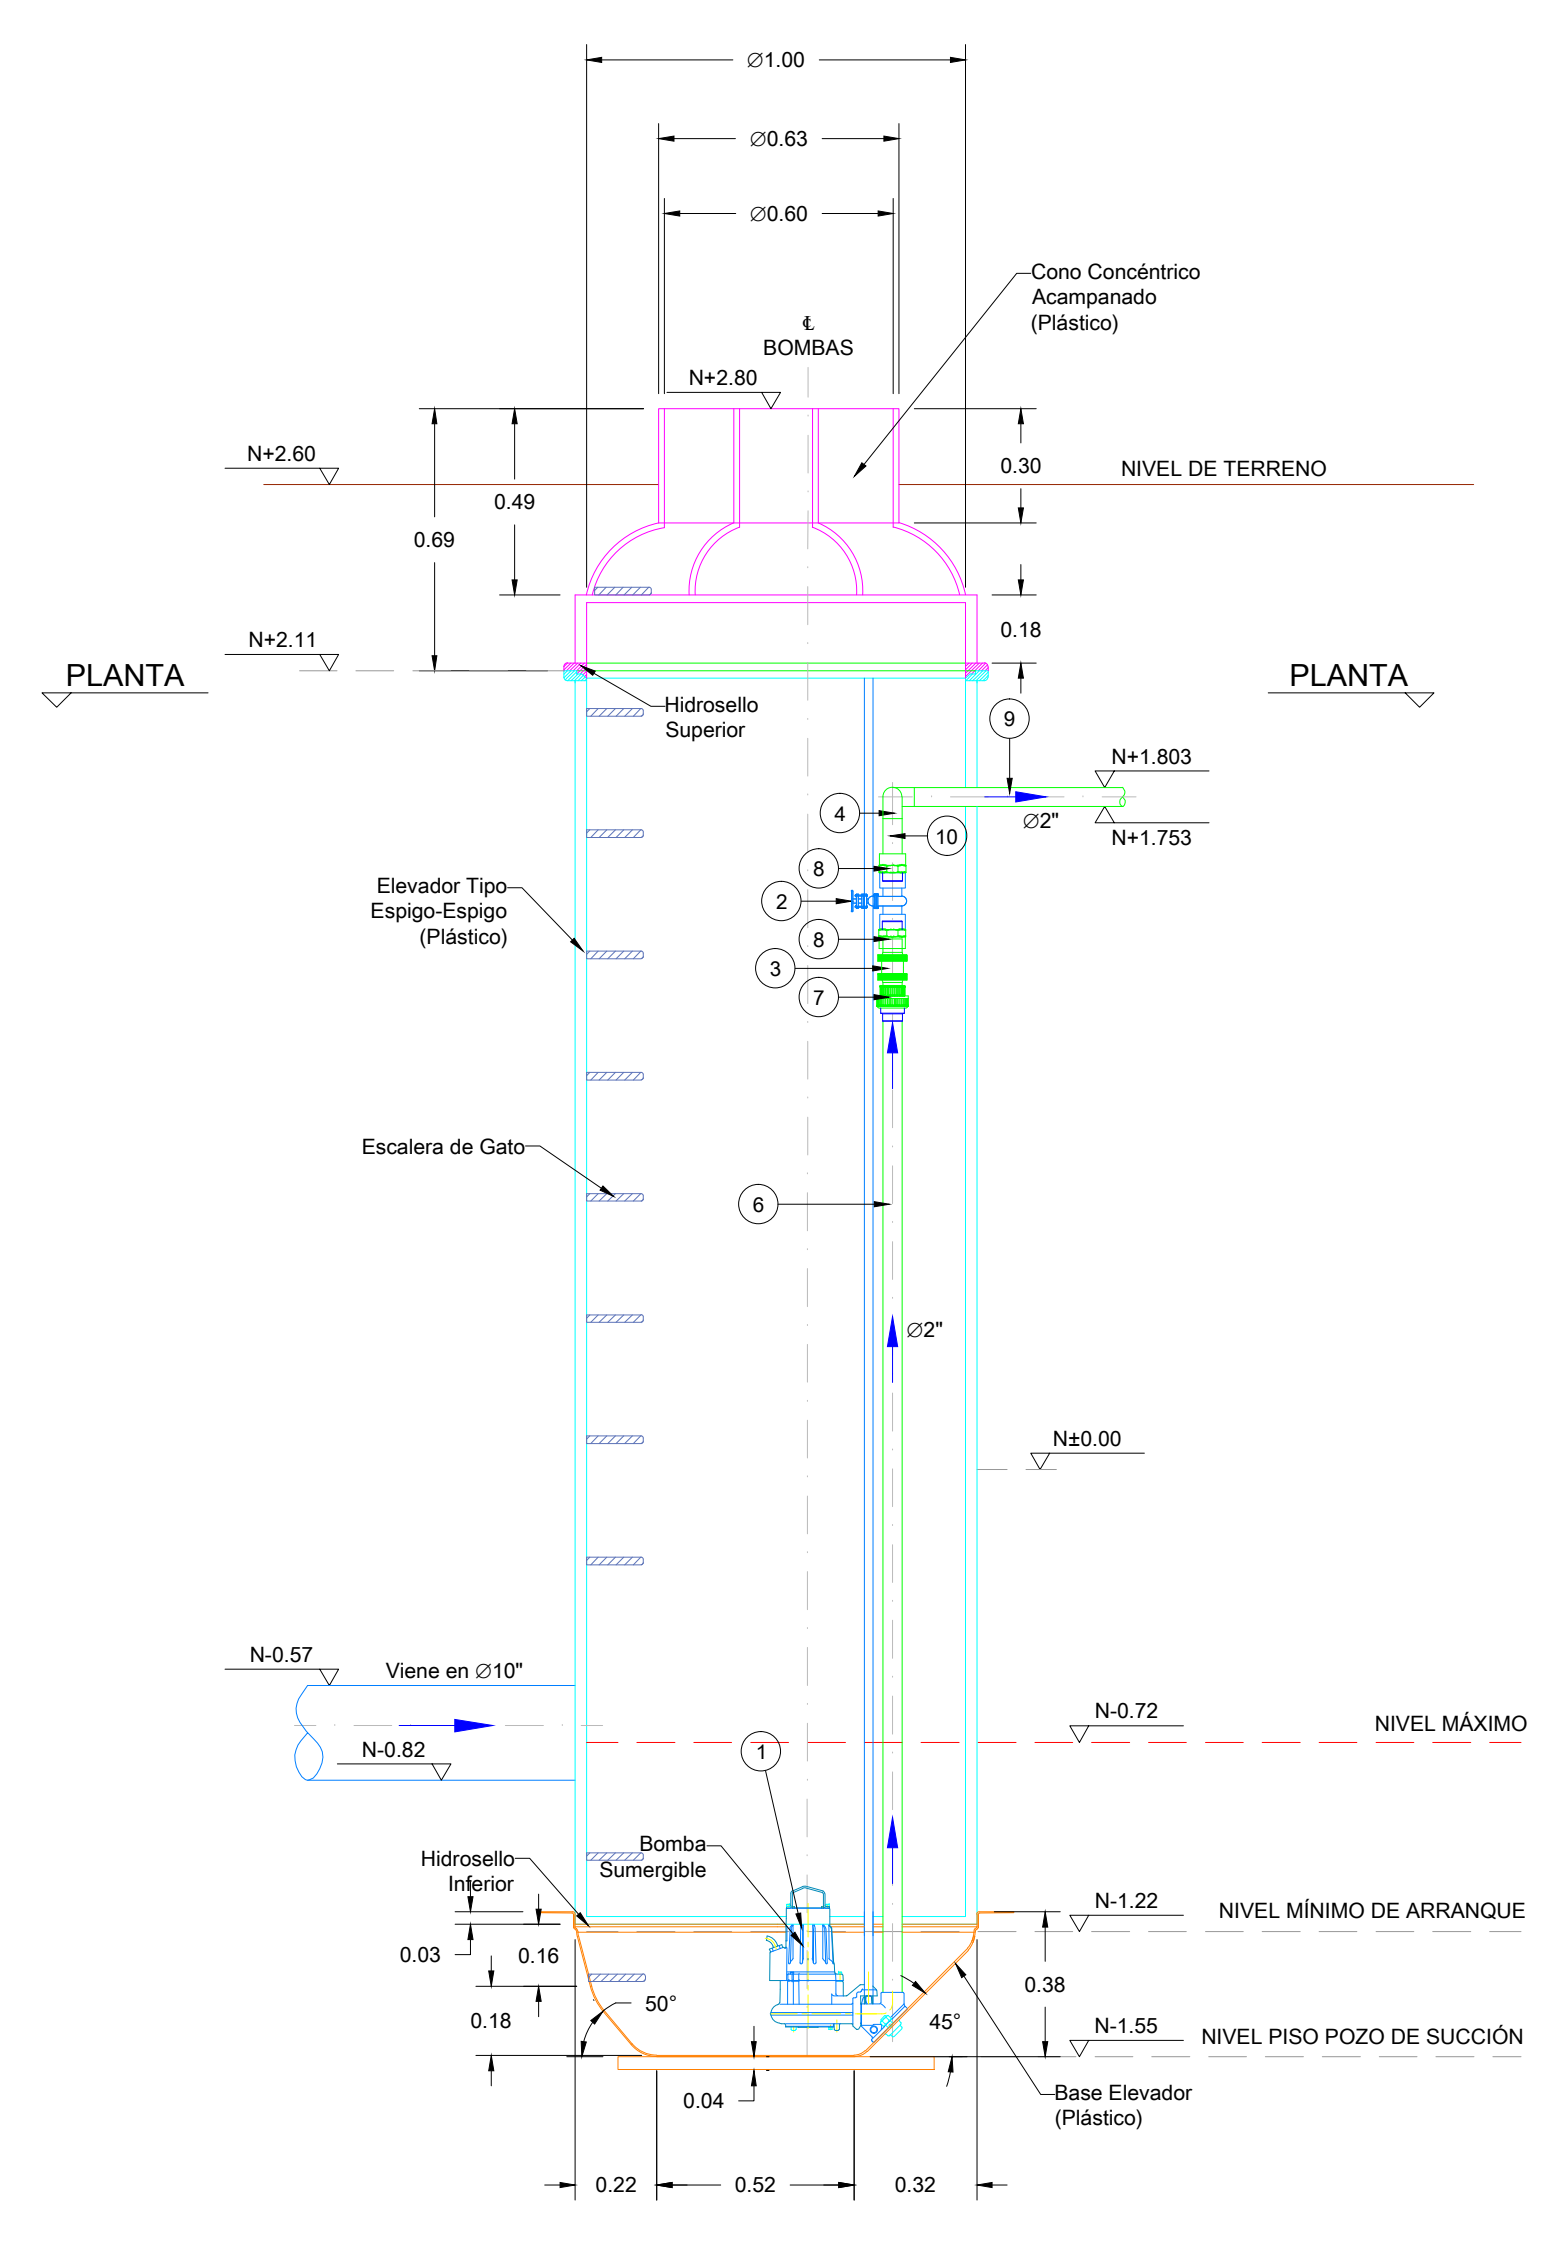

CORTE A - A  
 ESTACIÓN DE BOMBEO  
 PLAYA BAJA  
 ESC: 1:20

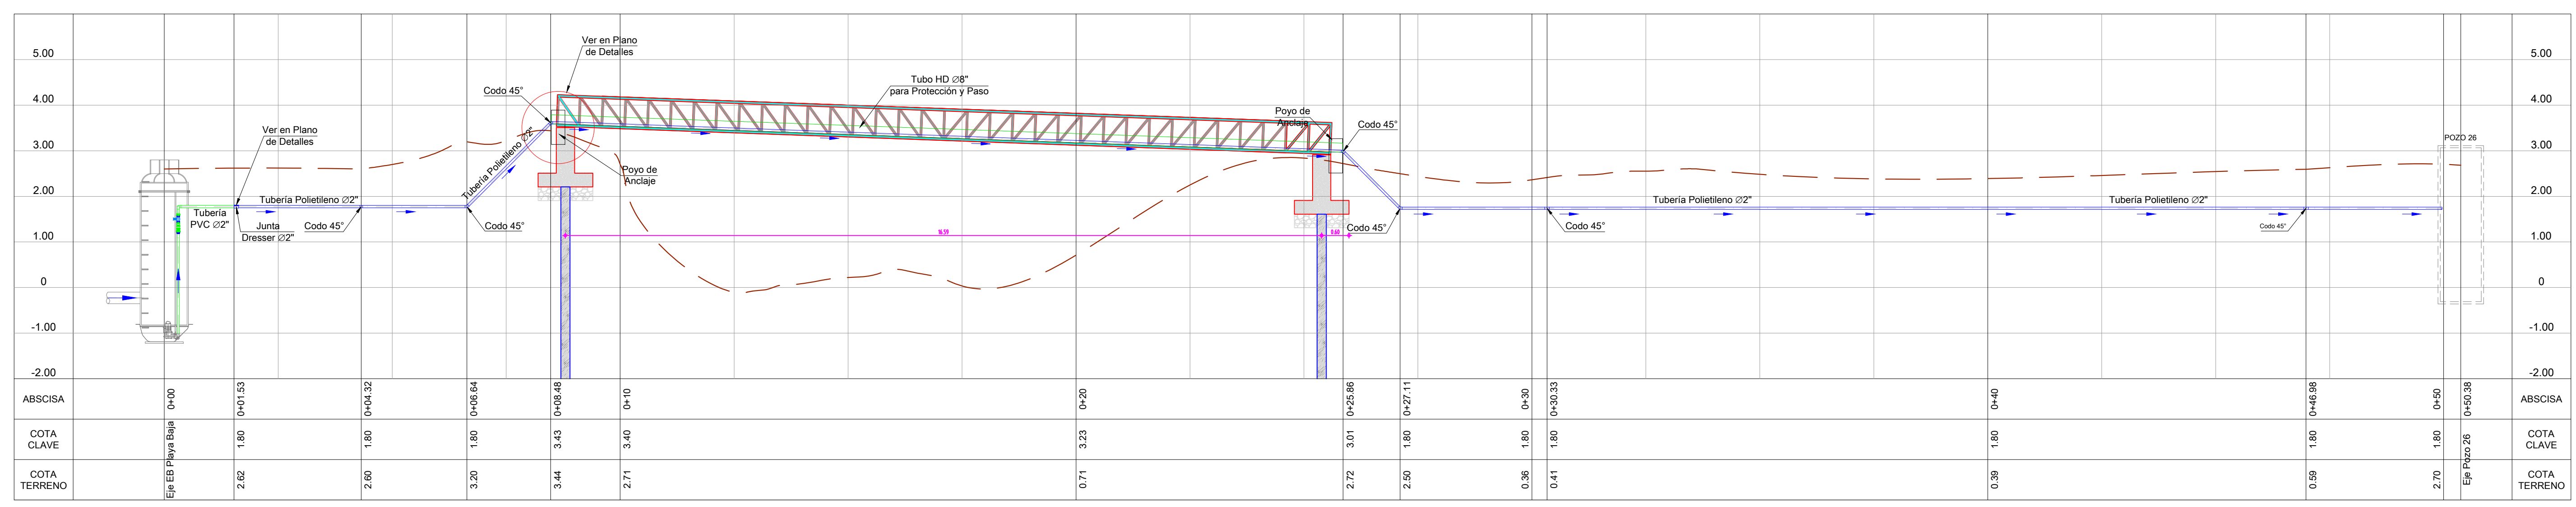

PERFIL GENERAL DE PASO AL POZO 26  
 ESTACIÓN DE BOMBEO  
 PLAYA BAJA  
 ESC: 1:75