
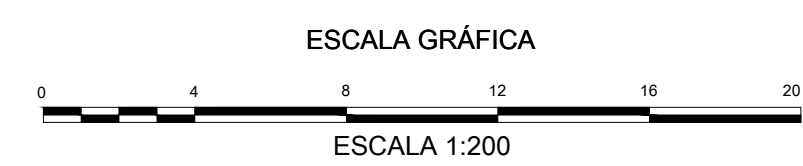
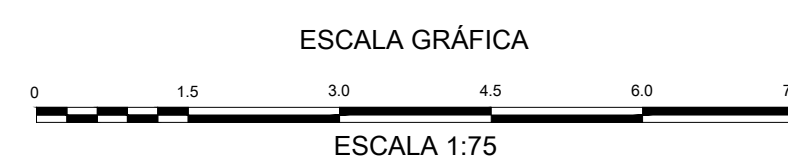


PLANTA GENERAL DE CONDUCCIÓN
ESTACIÓN DE BOMBEO
CENTRO
ESC. 1:200

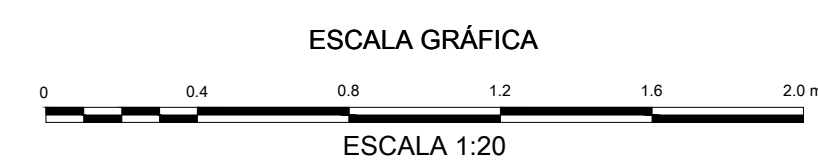

CONVENCIONES CONDUCCIÓN

	CARRETERAS
	RÍOS Y NIVEL AGUA
	CASAS
	TUBERÍA POLIETILENO
	TUBERÍA PVC
	PUENTE
	TERRENO
	EB CENTRO
	POZO 68

CUADRO DE ACCESORIOS




ABSCISADO	CANT.	DESCRIPCIÓN
0+01.53	1	JUNTA DRESSER
0+06.74	2	CODO 24" 90°
0+22.96	1	CODO 24" 45°
0+24.11	1	CODO 24" 45°
0+45.64	1	CODO 24" 22.5°
0+48.48	1	CODO 24" 22.5°

LISTA DE EQUIPOS EB CENTRO

ITEM	DESCRIPCIÓN	CANT
1	BOMBA SUMERGIBLE DE POZO HÚMEDO Q=0.0097m³/s. TDH=5.82 mca. CON MOTOR 1.5 HP, 220V, 60Hz	2

LISTADO DE PARTES EB CENTRO

ITEM	DESCRIPCIÓN	MATERIAL	CANT
2	VÁLVULA DE COMPUERTA Ø4"	PVC	2
3	VÁLVULA CHEQUE Ø4"	PVC	2
4	CODO A 90° Ø4"	PVC	2
5	TEE DE Ø4" x Ø4" x Ø4"	PVC	1
6	UNIÓN UNIVERSAL Ø 4"	PVC	2
7	UNIÓN MACHO Ø4"	PVC	4
8	NIPLE Ø4" x L=0.92m	PVC	2
9	NIPLE Ø4" x L=0.23m	PVC	2
10	NIPLE Ø4" x L=0.46m	PVC	1
11	AMPLIACIÓN Ø4" A Ø6"	PVC	1
12	TUBERÍA IMPULSIÓN Ø4" x L=1.00m	PVC	1

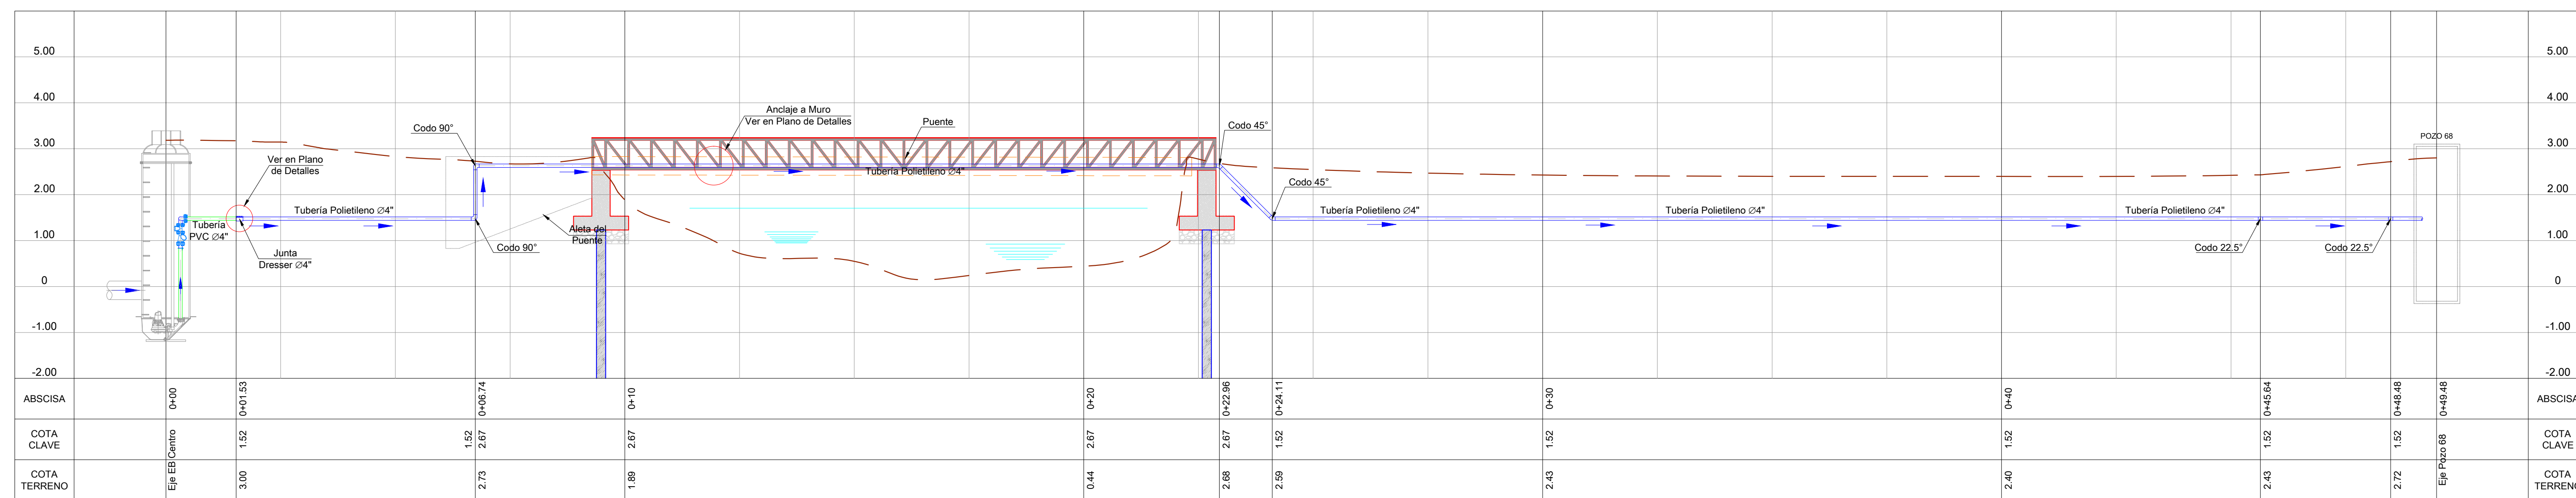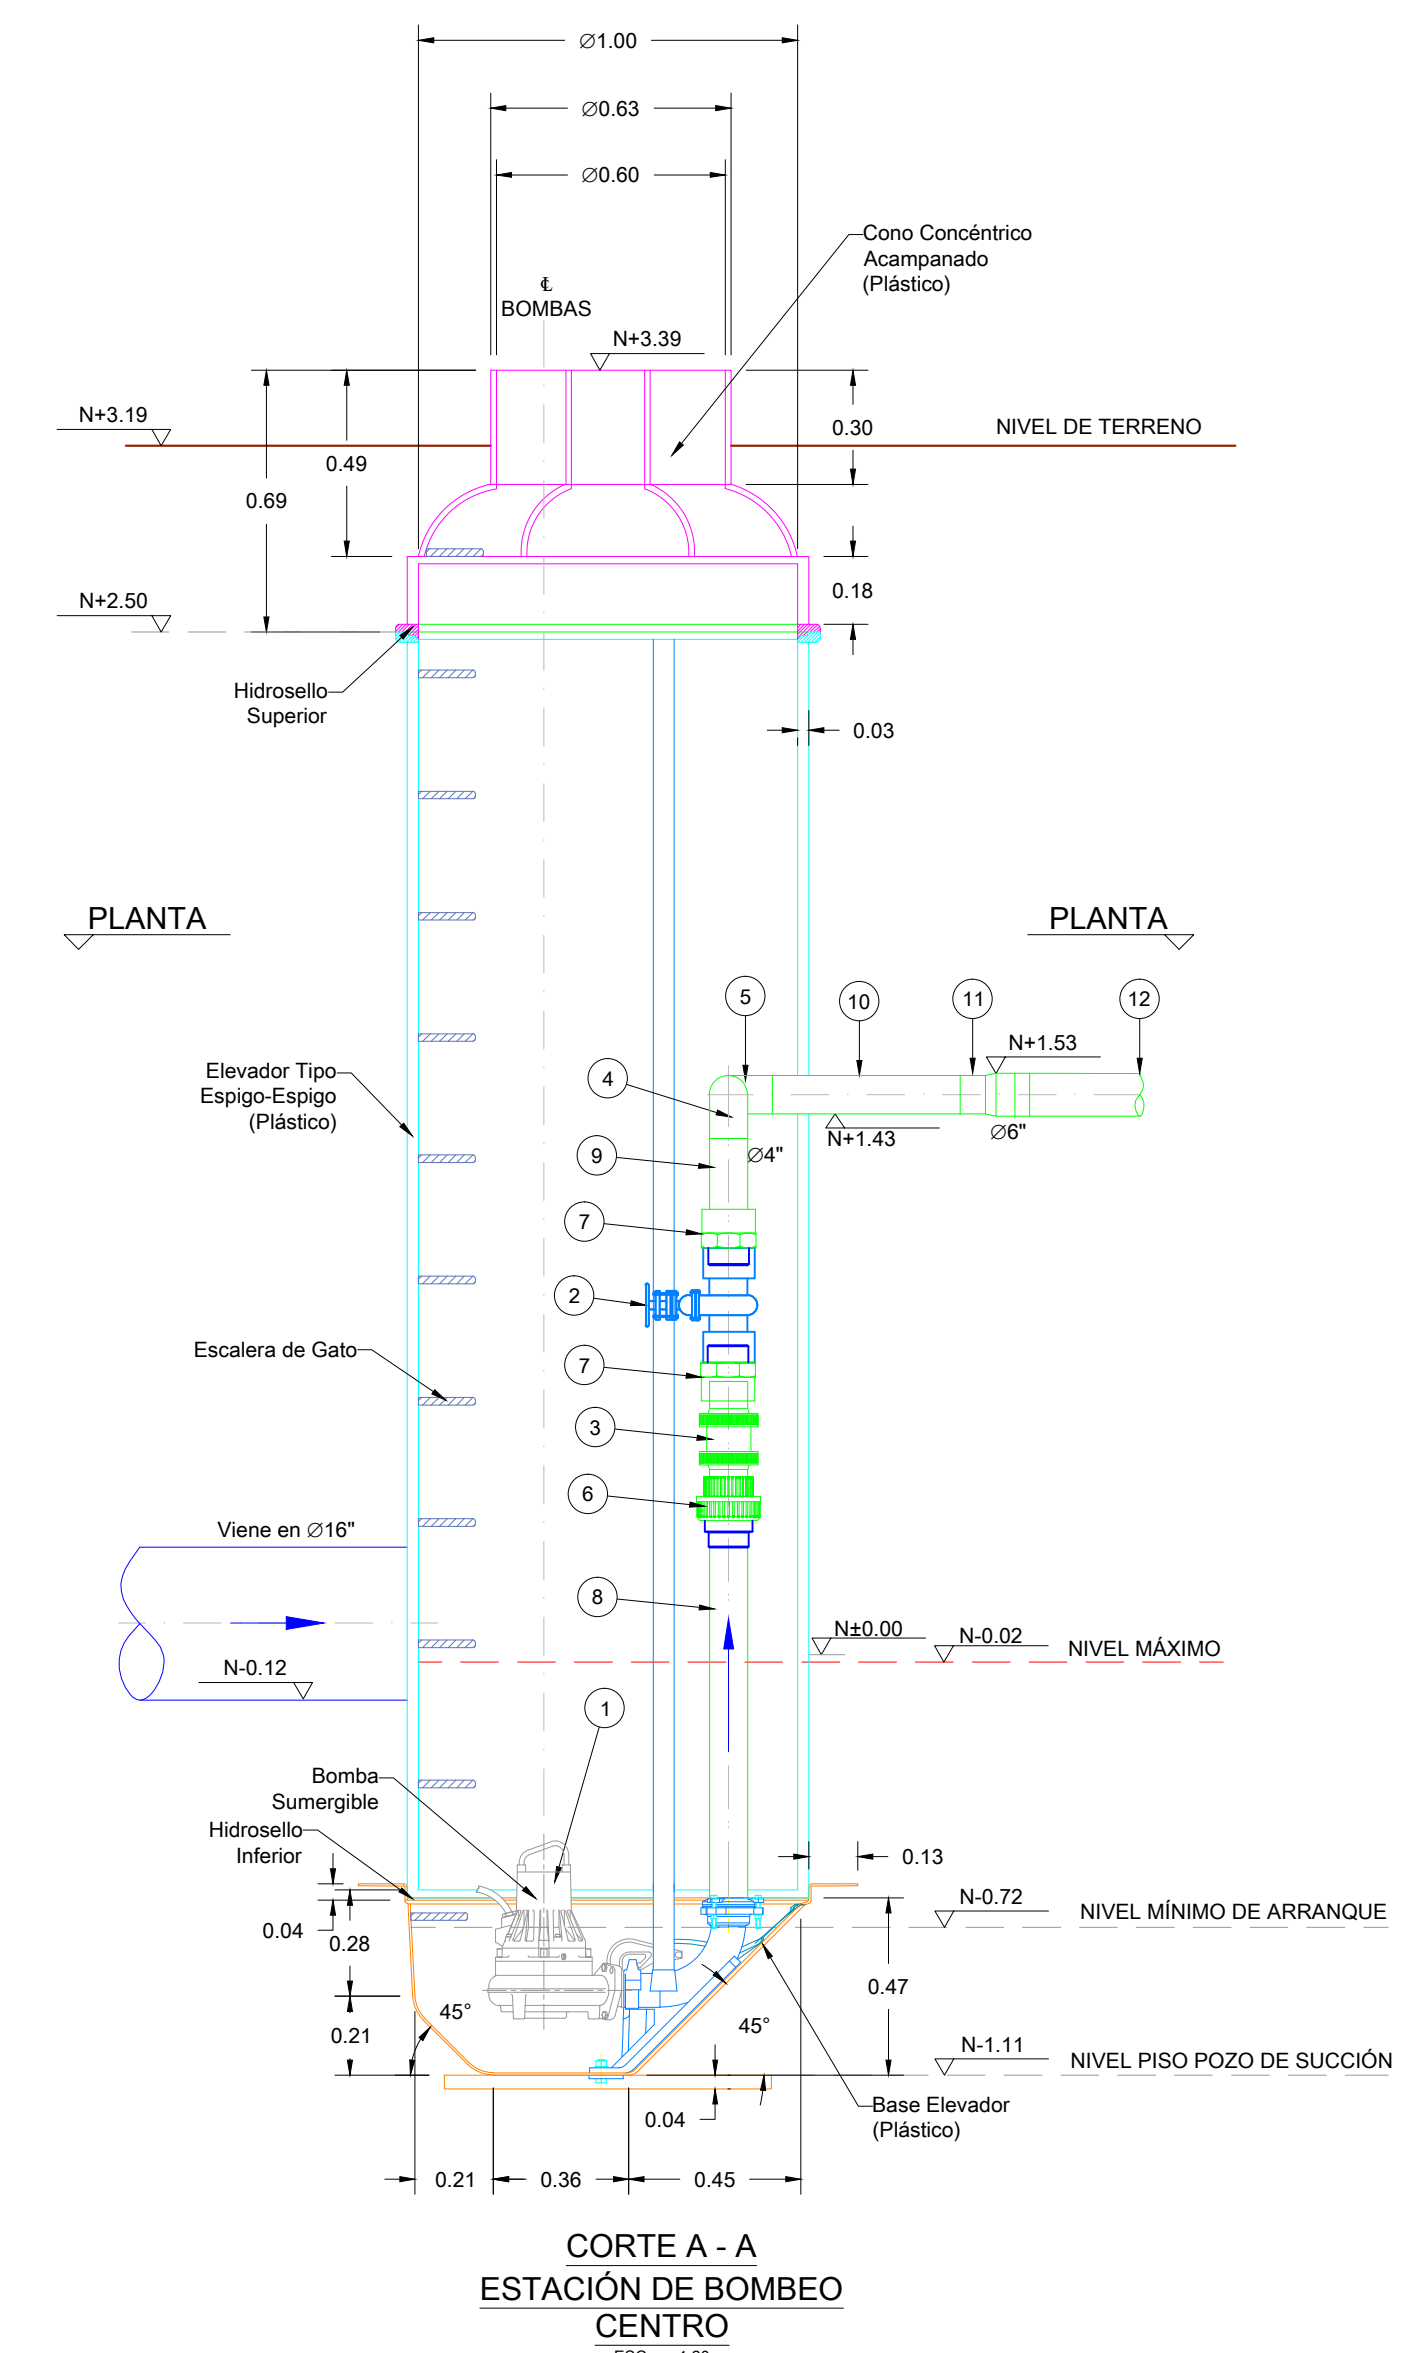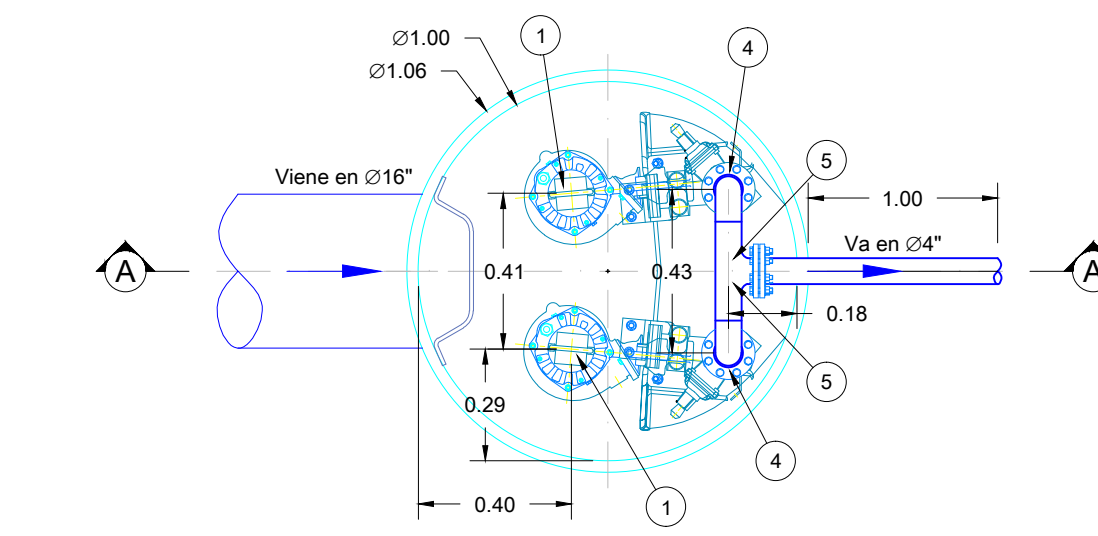

PERFIL GENERAL DE PASO AL POZO 68
ESTACIÓN DE BOMBEO
CENTRO
ESC. 1:75

MINVIENDA
MINISTERIO DE VIVIENDA,
CIUDAD Y TERRITORIO

TODOS POR UN NUEVO PAÍS
PAZ EQUIDAD EDUCACIÓN

MUNICIPIO DE BAJO BAUDÓ

Findeter 25 AÑOS

CONTRATISTA
CONSORCIO
CONSTRUYENDO
BAJO BAUDO

CONSULTOR
VIACON S.A.S

PROYECTO
AJUSTES A LOS DISEÑOS DE DETALLE
DEL ALCANTARILLADO SANITARIO,
EBAR Y PTAR PARA EL ÁREA URBANA
PRINCIPAL DEL MUNICIPIO DE BAJO
BAUDO (PIZARRO)

DISEÑO
Luis Fernando Rodríguez
ING LUIS FERNANDO RODRÍGUEZ
MAT. 252020-99939 CND

APROBÓ

Vo.Bo. INTERVENTORÍA

ING MANUEL GUILLERMO ALFARO
MAT. 18420 CND
CONSORCIO PROSPERIDAD

DIBUJÓ
ALEXANDER ROA

NOTAS

CONVENCIONES

	ELEVADOR
	CONO ACAMPAADO
	BASE ELEVADOR
	TUBERÍA EN PVC
	EJES
	FLUJO DE AGUA

CONTIENE
ESTACIÓN DE BOMBEO
SUMERGIDA
(CENTRO)
BAJO BAUDÓ

FECHA
JULIO DE 2015

PLANO
5/6

ESCALA
Indicadas

ARCHIVO
BAB-DIS-EBAR-MEC-05.dwg