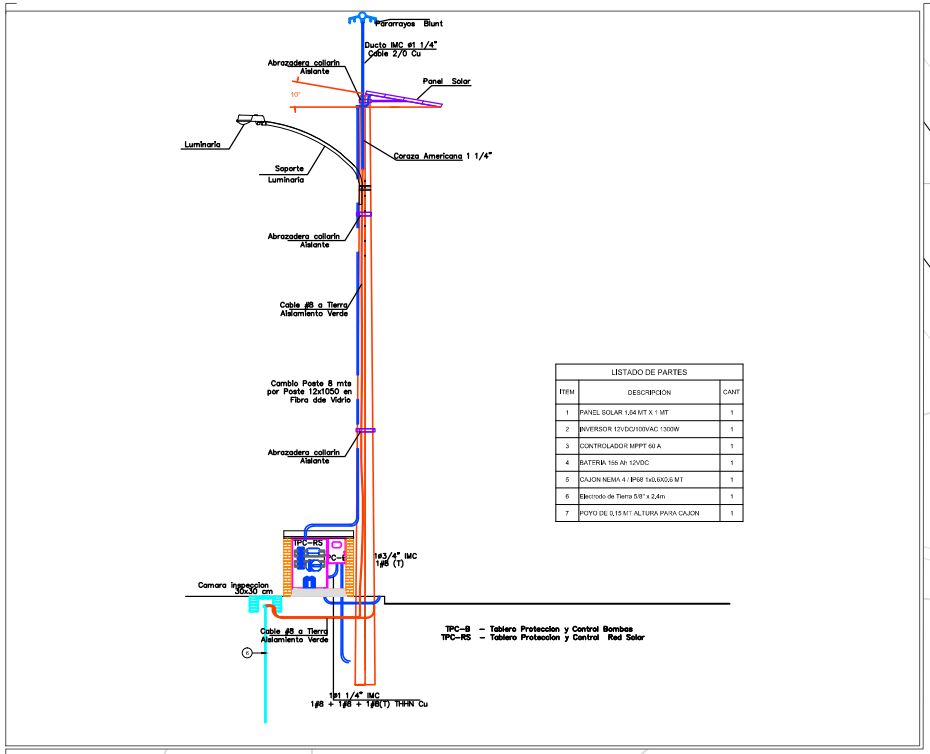

LISTADO DE PARTES		
ITEM	DESCRIPCION	CANT
1	PANEL SOLAR 1,64 MT X 1 MT	1
2	INVERSOR 12VDC/100VAC 1300W	1
3	CONTROLADOR MPPT 60 A	1
4	BATERIA 155 Ah 12VDC	1
5	CAJON NEMA 4 / IP68 1x0,6X0,6 MT	1
6	Electrodo de Tierra 5/8" x 2,4m	1
7	POYO DE 0,15 MT ALTURA PARA CAJON	1

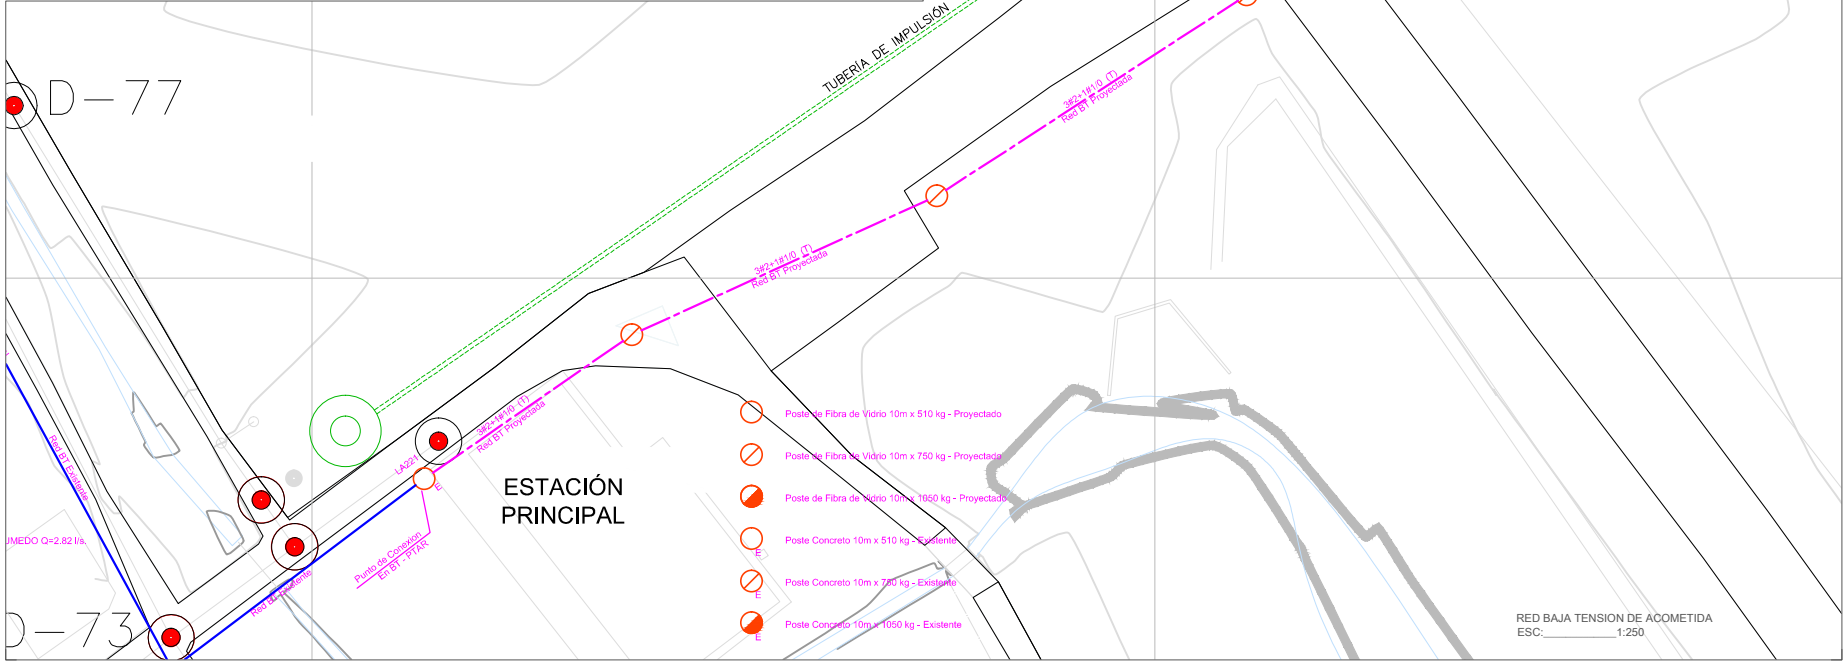

MINVIVIENDA

MINISTERIO DE VIVIENDA, CIUDAD Y TERRITORIO

TODOS POR UN NUEVO PAÍS
PAZ EQUIDAD EDUCACIÓN

MUNICIPIO DE BAJO BAUDÓ

Findeter 25 AÑOS

CONTRATISTA
CONSORCIO CONSTRUYENDO BAJO BAUDO

CONSULTOR
VIACON S.A.S

PROYECTO
AJUSTES A LOS DISEÑOS DE DETALLE DEL ALCANTARILLADO SANITARIO, EBAR Y PTAR PARA EL ÁREA URBANA PRINCIPAL DEL MUNICIPIO DE BAJO BAUDO (PIZARRO)

DISEÑÓ
ING CARLOS ZAMBRANO
MAT. RS 20527326

APROBÓ

Vo.Bo. INTERVENTORÍA
ING MANUEL GUILLERMO ALFARO
MAT. 18420 CND
CONSORCIO PROSPERIDAD

DIBUJÓ
CÉSAR FERNANDO MORALES

NOTAS

CONVENCIONES
CURVA DE NIVEL
CUERPOS DE AGUA
URBANEMO
RIO
AREA DE EXPANSION
ANCHURADO VÍA EN TIERRA
ANCHURADO VÍA EN CONCRETO
ANCHURADO HUMEDALES
ANCHURADO CALAS
ANCHURADO BOMBEROS
POSTE ENERGÍA
POSTE ENERGÍA PROYECTADO
POSTE ENERGÍA
POSTE ENERGÍA PROYECTADO
RED SANITARIO ACTUAL
TUBERIA DE IMPULSION
ALCANTARILLADO EXISTENTE A CONSERVAR
ALCANTARILLADO EXISTENTE A GENERAR
ALCANTARILLADO NUEVO TIPO - SIMPLIFICADO
ALCANTARILLADO NUEVO TIPO - CONVENCIONAL
ESTACIONES ELEVATORIAS

CONTIENE
PLANO GENERAL DE OBRAS ELECTRICAS A EJECUTAR MUNICIPIO BAJO BAUDÓ

FECHA
JULIO DE 2015

PLANO	ESCALA 1:250
2/2	ARCHIVO