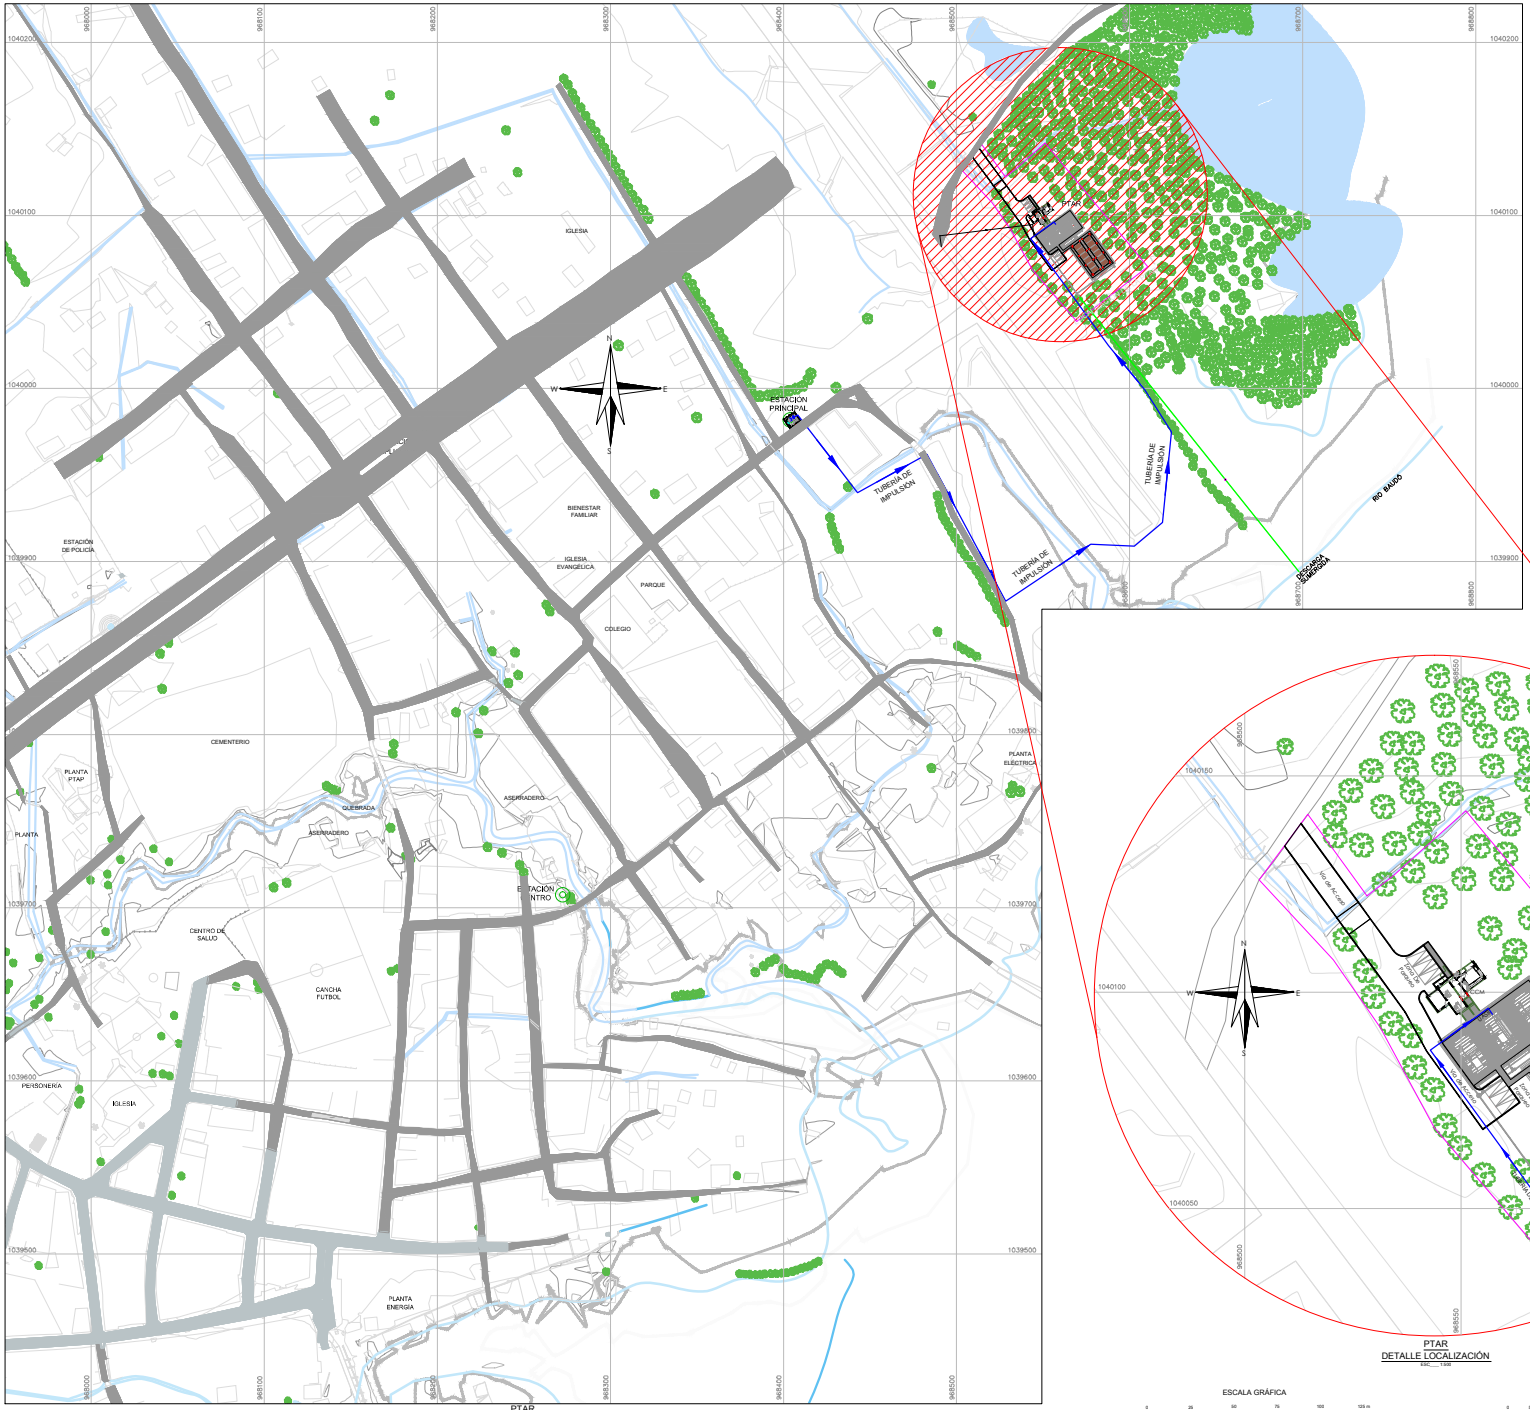

PTAR
PLANTA LOCALIZACIÓN GENERAL
ESC.: 1:1250

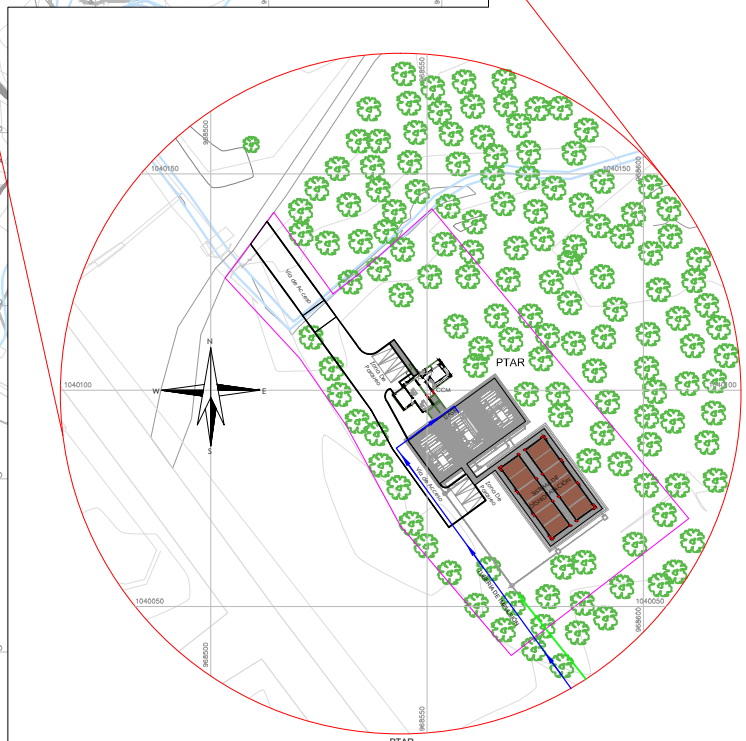

PTAR
DETALLE LOCALIZACIÓN
ESC.: 1:500

ESCALA GRÁFICA
0 25 50 75 100 125 m
ESCALA 1:1250

ESCALA GRÁFICA
0 5 10 15 20 25 30 35 40 45 50 m
ESCALA 1:500

MINVIVIENDA
MINISTERIO DE VIVIENDA, CIUDAD Y TERRITORIO

TODOS POR UN NUEVO PAÍS
PAZ EQUIDAD EDUCACIÓN

MUNICIPIO DE BAJO BAUDÓ

Findeter 25 AÑOS

CONTRATISTA
CONSORCIO CONSTRUYENDO BAJO BAUDO

CONSULTOR
VIACON S.A.S

PROYECTO
AJUSTES A LOS DISEÑOS DE DETALLE DEL ALCANTARILLADO SANITARIO, EBAR Y PTAR PARA EL ÁREA URBANA PRINCIPAL DEL MUNICIPIO DE BAJO BAUDO (PIZARRO)

DISEÑÓ
ING LUIS FERNANDO RODRÍGUEZ
MAT. 252020-99939 CND

APROBÓ

Vo.Bo. INTERVENTORÍA
ING MANUEL GUILLERMO ALFARO
MAT. 18420 CND
CONSORCIO PROSPERIDAD

DIBUJÓ
DAVID SNEYDER TELLEZ MANCIPE

NOTAS

CONVENCIONES
- CURVA DE NIVEL
- CUERPOS DE AGUA
- URBANISMO
- RÍO
- ÁREA DE EXPANSIÓN
- VÍA ENTIERRA
- VÍA EN CONCRETO
- HUMEDALES
- CAJAS
- SUMIDEROS
- TUBERÍA DE IMPULSIÓN
- ESTACIONES ELEVADORAS

CONTIENE
LOCALIZACIÓN GEOGRAFICA DE LA PTAR DEL MUNICIPIO BAJO BAUDÓ

FECHA
JULIO DE 2015

PLANO	ESCALA
1/3	Indicadas
	ARCHIVO