


VISTA PLANTA PTAR
BAJO BAUDÓ
ESC 1:75

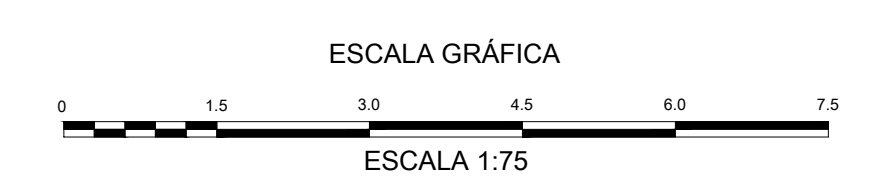

MINVIVIENDA
MINISTERIO DE VIVIENDA,
CIUDAD Y TERRITORIO

TODOS POR UN NUEVO PAÍS
PAZ EQUIDAD EDUCACIÓN

MUNICIPIO DE BAJO BAUDÓ

Findeter 25 AÑOS

CONTRATISTA
CONSORCIO
CONSTRUYENDO
BAJO BAUDO

CONSULTOR
VIACON S.A.S

PROYECTO
AJUSTES A LOS DISEÑOS DE DETALLE
DEL ALCANTARILLADO SANITARIO,
EBAR Y PTAR PARA EL ÁREA URBANA
PRINCIPAL DEL MUNICIPIO DE BAJO
BAUDO (PIZARRO)

DISEÑO
ING LUIS FERNANDO RODRÍGUEZ
MAT. 252020-99939 CND

APROBÓ

Vo.Bo. INTERVENTORÍA
ING MANUEL GUILLERMO ALFARO
MAT. 18420 CND
CONSORCIO PROSPERIDAD

DIBUJÓ
DAVID SNEYDER TELLEZ MANCIPE

NOTAS
1. Dimensiones en metros.
2. La tubería a la vista será en
PVC-P-SCH-80

CONVENCIONES
Civil
Mecánico
Lamina de acero
Tubería PVC-RDE / SCH 80
Tubería Acero

CONTIENE
PLANTA GENERAL DE
TUBERÍA
MUNICIPIO
BAJO BAUDÓ

FECHA
JUNIO DE 2015

PLANO
2/10

ESCALA
1:75

ARCHIVO