




FACHADA LECHOS DE SECADO  
ESC. 1:50

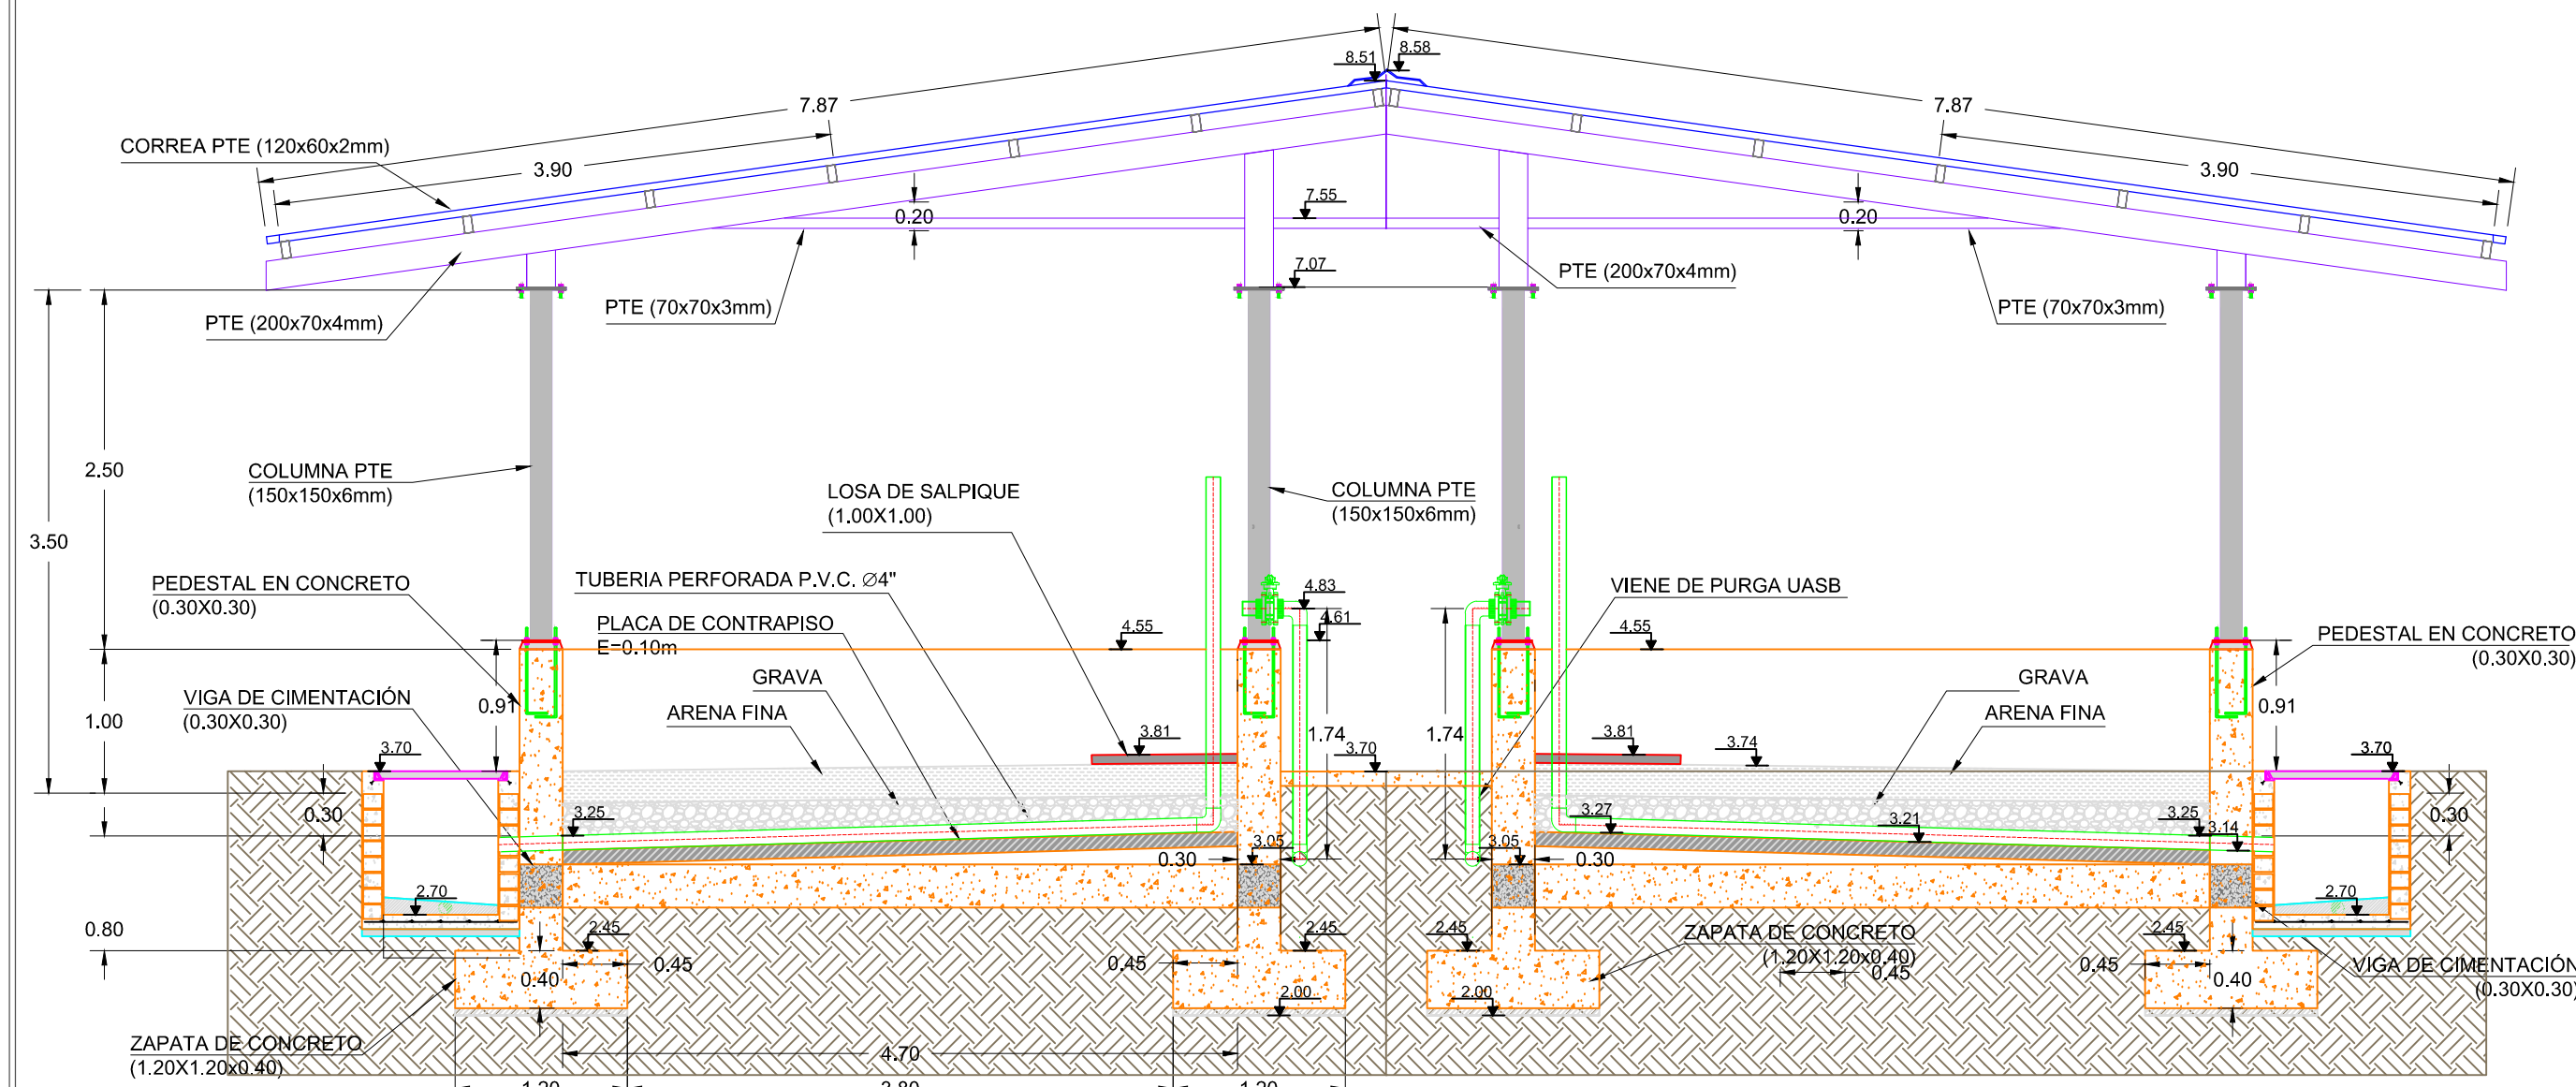


CORTE B-B'  
ESC. 1:50

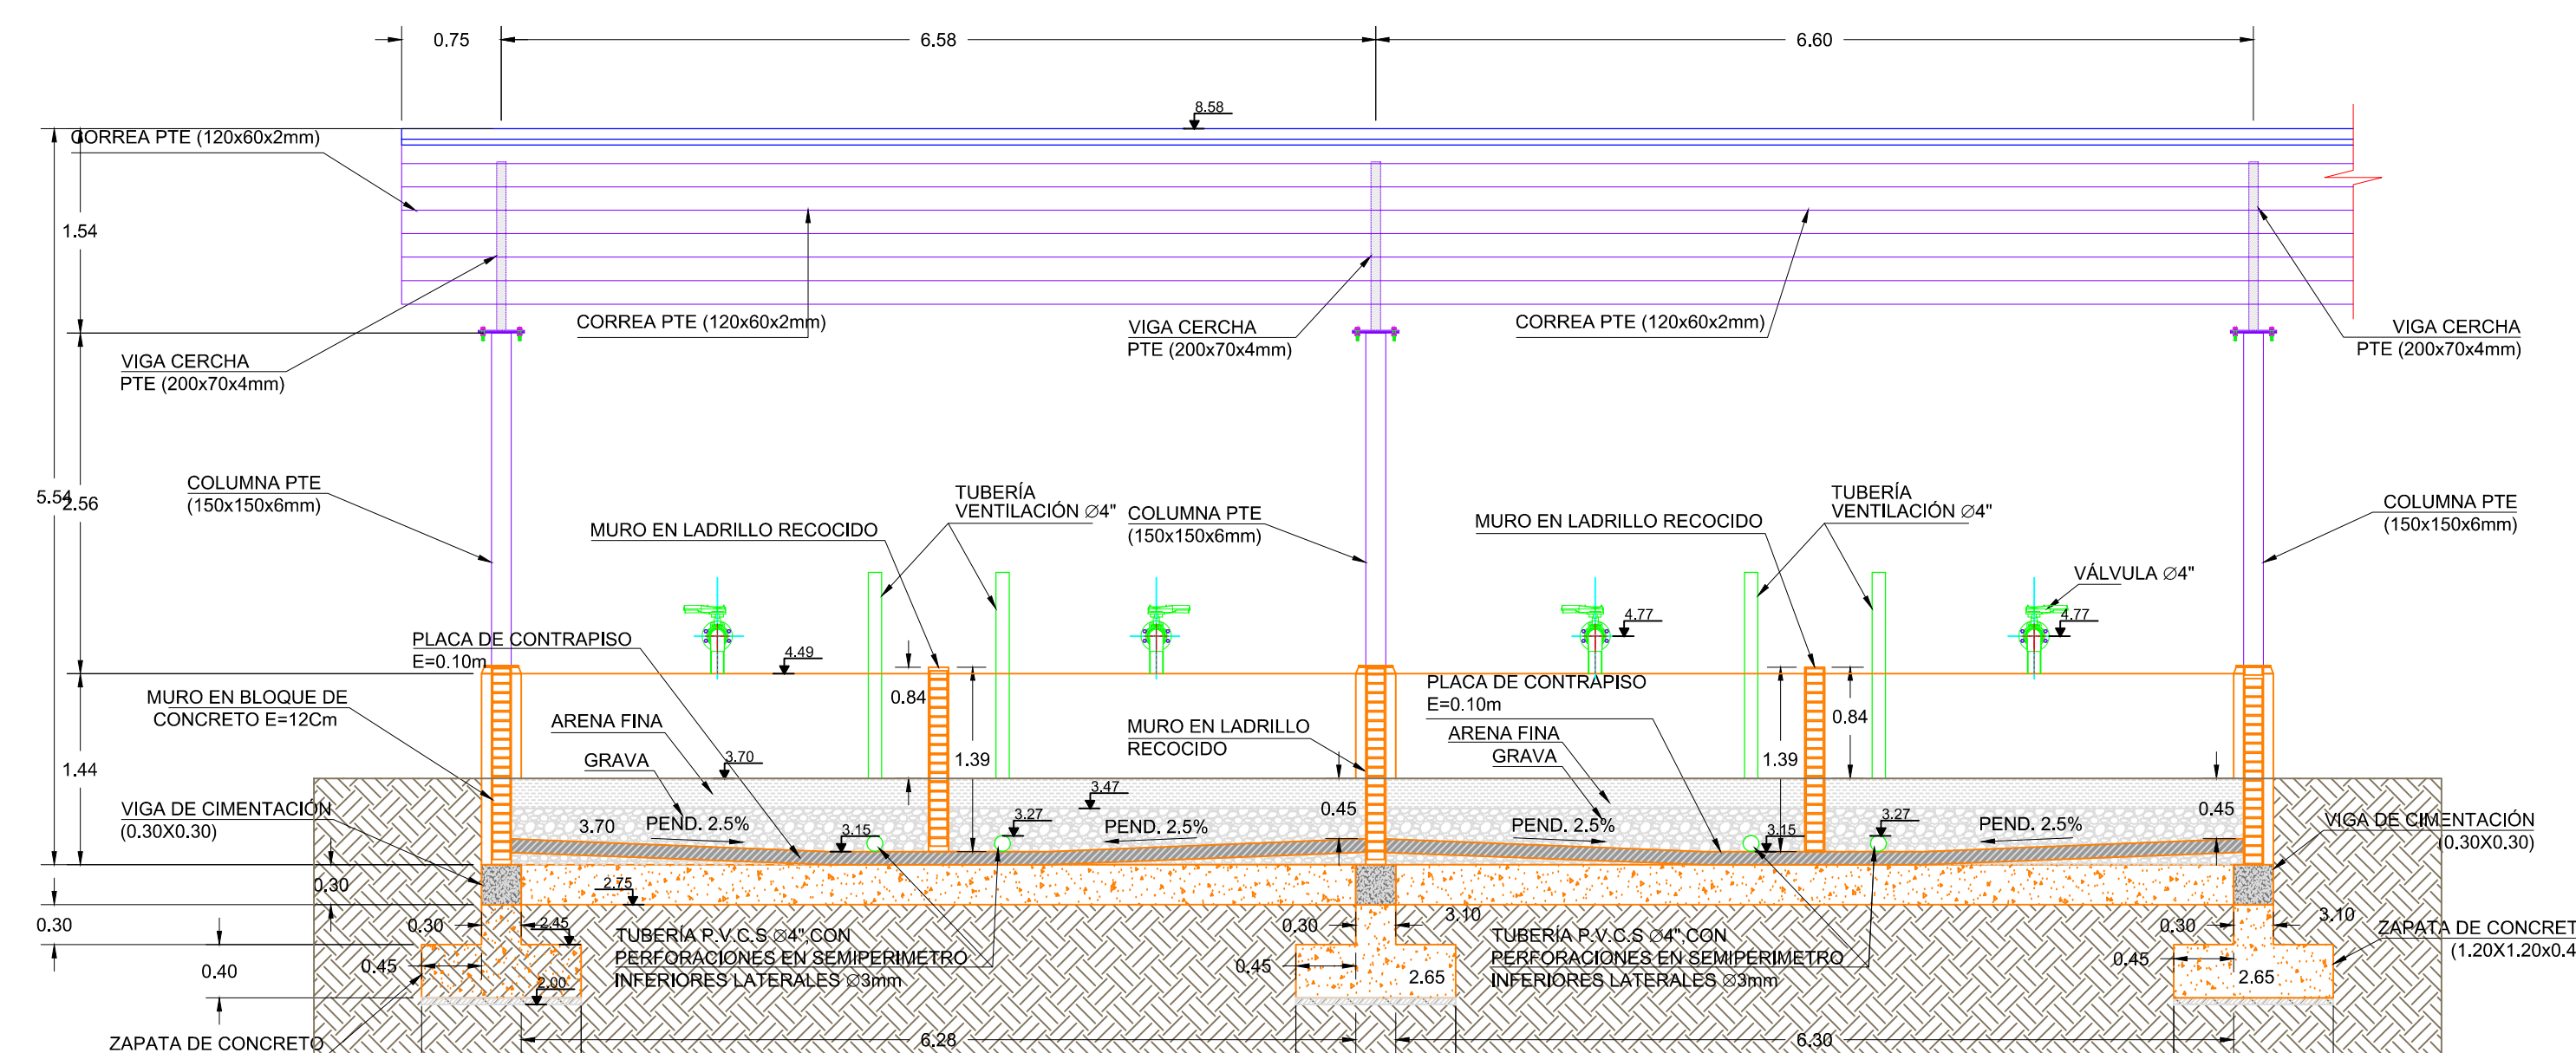

CORTE A-A'  
ESC. 1:50

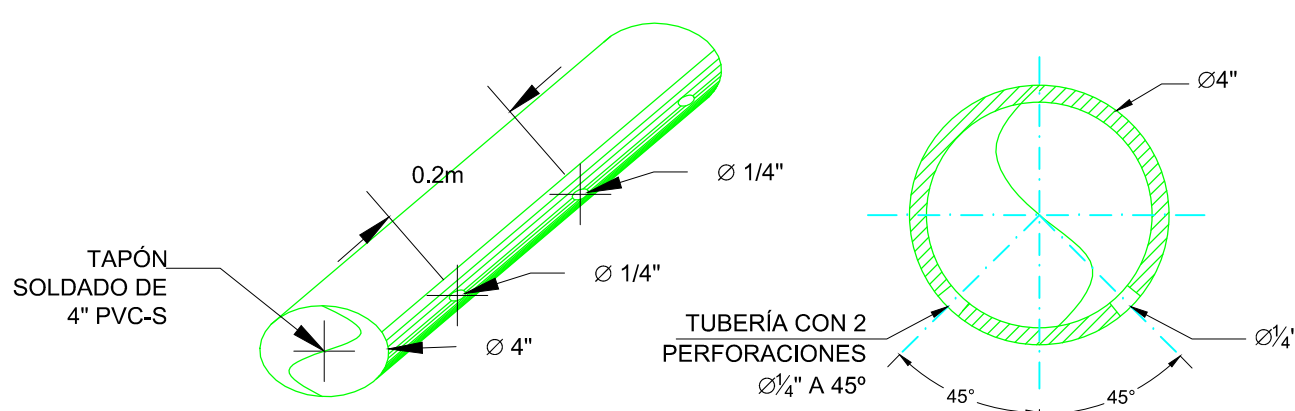

DETALLE TUBERÍA  
PERFORADA PVC Ø4'  
ESC. N/A

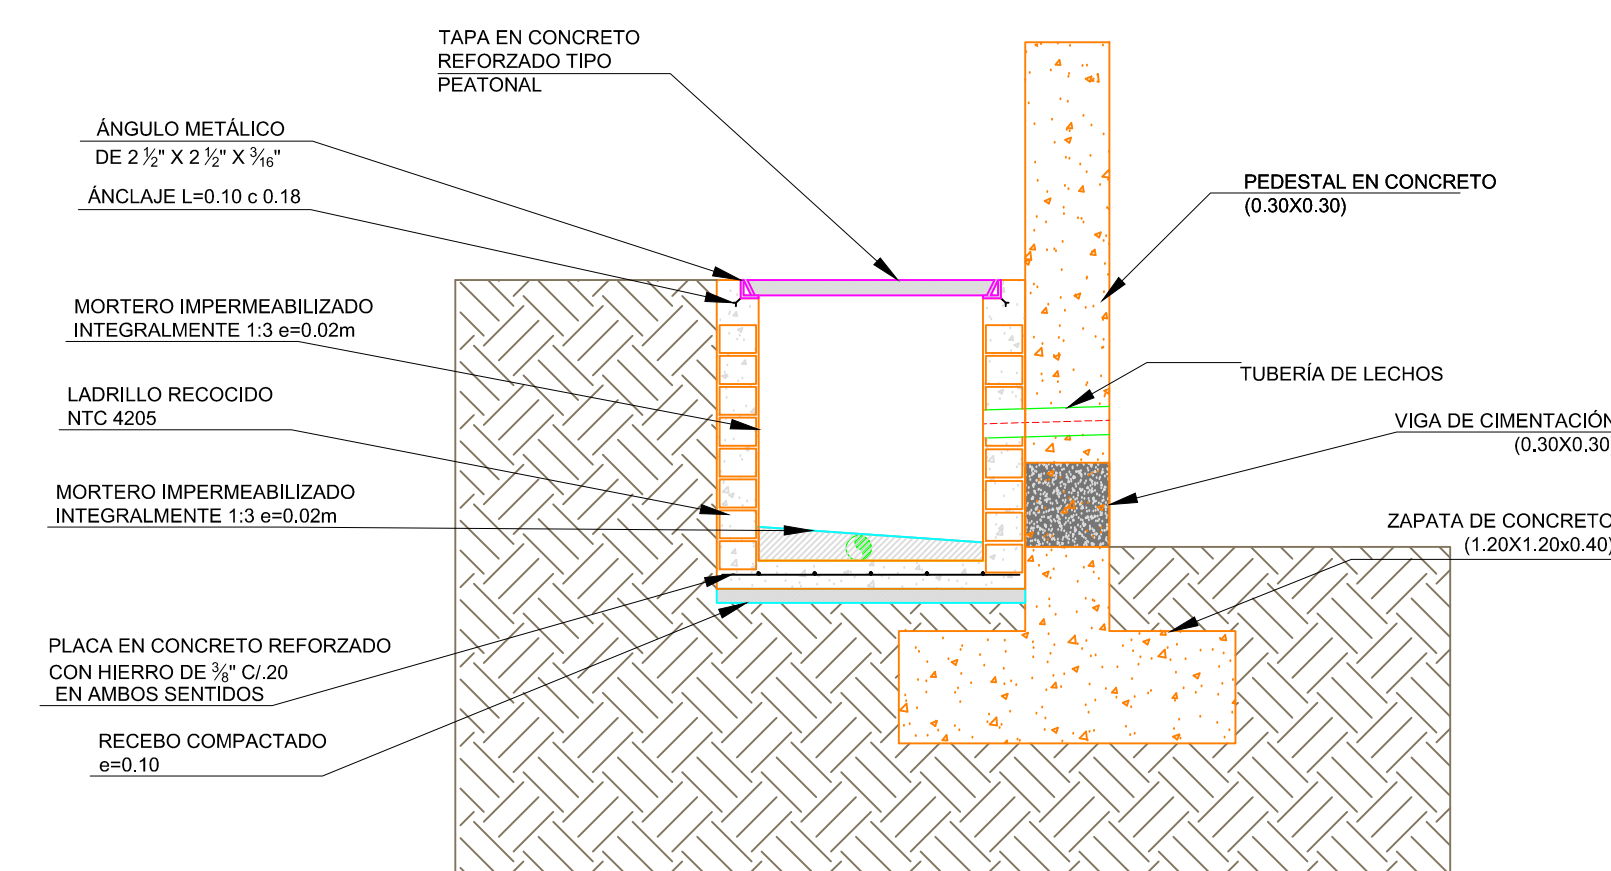

DETALLE CAJA DE  
INSPECCIÓN  
ESC. N/A