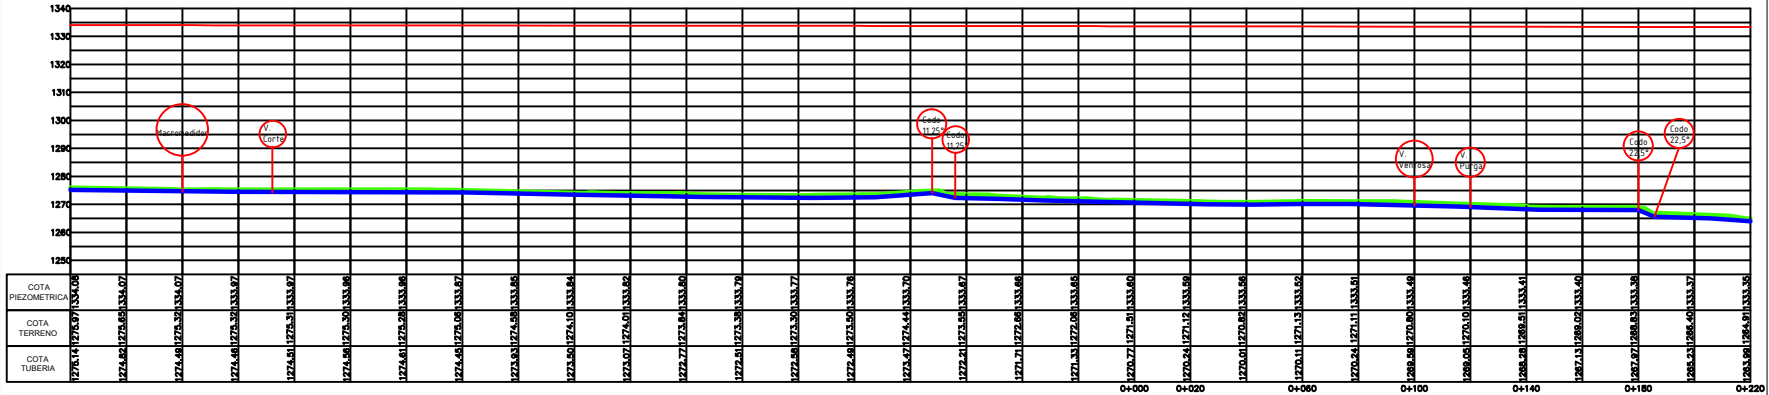

ESCALA V: 1: 750

ESCALA H: 1: 750

TUBERÍA	
LONGITUD	600,8 m
DIÁMETRO	2.1/2"
MATERIAL	PVC-UM

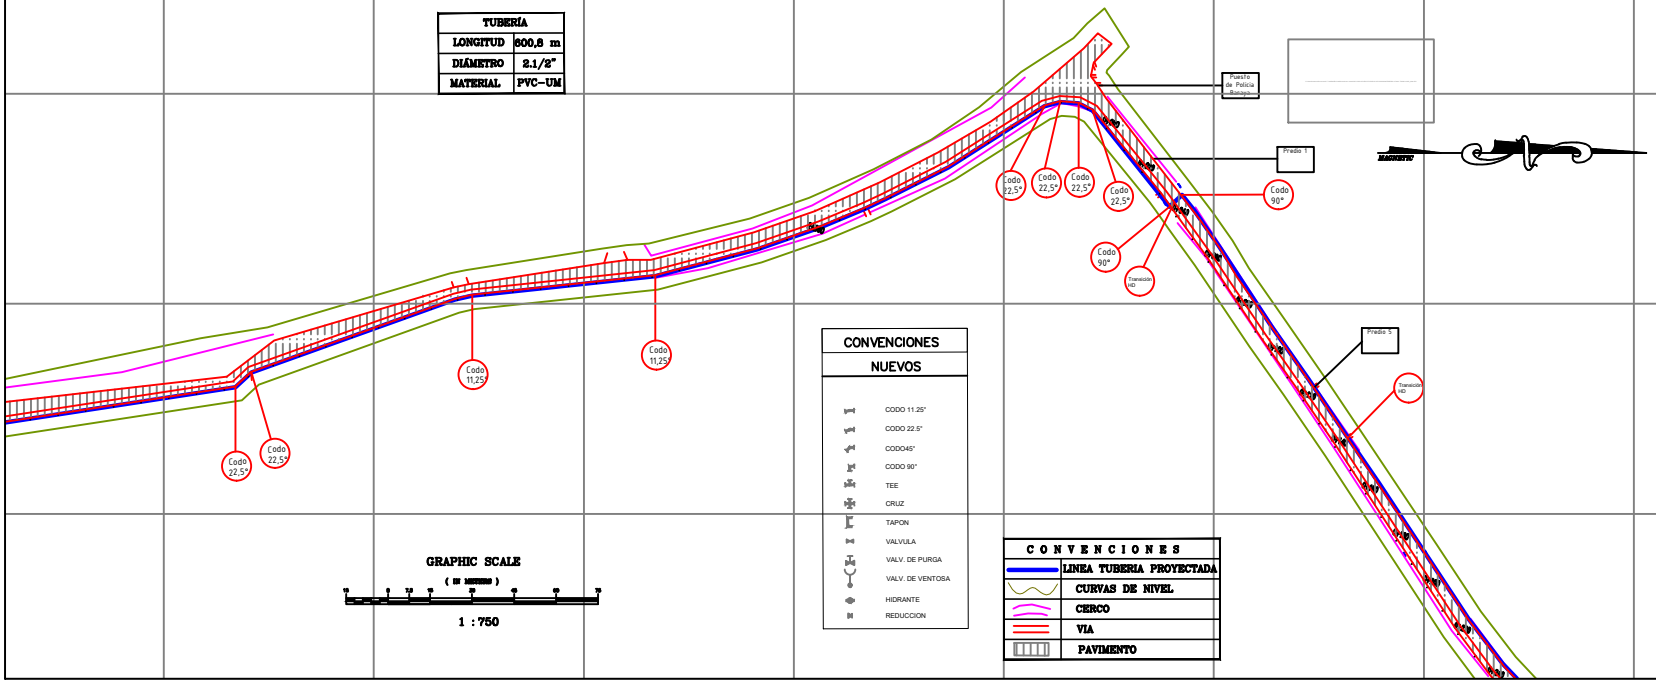

CONVENCIONES

NUEVOS

- CODO 11.25°
- CODO 22.5°
- CODO45°
- CODO 90°
- TEE
- CRUZ
- TAPON
- VALVULA
- VALV. DE PURGA
- VALV. DE VENTOSA
- HIDRANTE
- REDUCCION

CONVENCIONES

	LINEA TUBERIA PROYECTADA
	CURVAS DE NIVEL
	CERCO
	VIA
	PAVIMENTO

CONTRATO:

DISEÑO DEL TRAZADO DE LA RED DE DISTRIBUCION DE AGUA POTABLE PARA EL SECTOR RURAL EL CASTILLO – EL CUZCO VEREDAS DEL MUNICIPIO DE MONTENEGRO.

MONTENEGRO - QUINDIO

CONTIENE:

PERFIL Y PLANTA, DETALLES SECTOR RURAL EL CASTILLO – EL CUZCO VEREDAS DEL MUNICIPIO DE MONTENEGRO.

MONTENEGRO - QUINDIO

DISEÑO:

HUMBERTO PIEDRAHITA RUIZ
INGENIERO CIVIL
TP 63202-095788 QND

LEVANTO:

VICTOR RAUL SUAREZ
Topografo Uniquindio

DIBUJO:

ANDERSON LOPEZ GALVIS
Desarrollador Grafico.

ESCALAS: INDICADAS

FECHA:

MARZO DE 2013

TRAMO:

DESDE K2+400 HASTA K3+000

OBSERVACIONES:

PLANCHA No 1

DE 33