


ESCALA V: 1: 750  
 ESCALA H: 1: 750

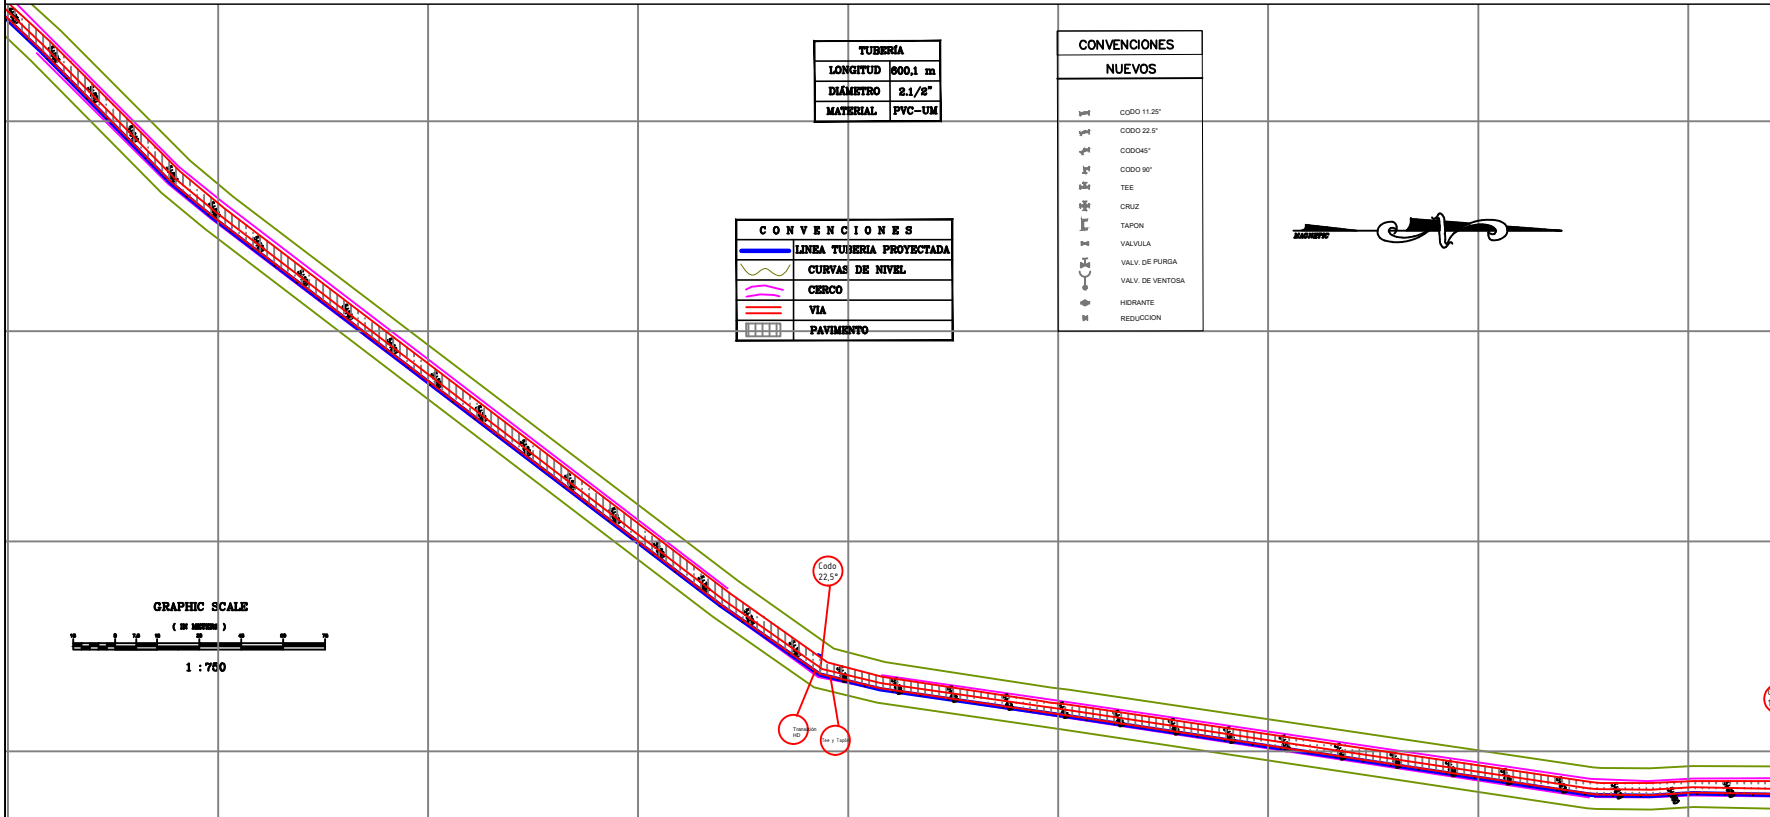

**CONTENIDO:**  
 DISEÑO DEL TRAZADO DE LA RED DE DISTRIBUCION DE AGUA POTABLE PARA EL SECTOR RURAL EL CASTILLO - EL CUZZO VEREDAS DEL MUNICIPIO DE MONTENEGRO.  
 MONTENEGRO - QUINDIO

**CONTENIDO:**  
 PERFIL Y PLANTA, DETALLES SECTOR RURAL EL CASTILLO - EL CUZZO VEREDAS DEL MUNICIPIO DE MONTENEGRO.  
 MONTENEGRO - QUINDIO

**DISEÑO:**  
 HUMBERTO PIEDRAHITA RUIZ  
 INGENIERO CIVIL  
 TP 63202-095788 QND

**AYUDANTE:**  
 VICTOR RAUL SUAREZ  
 Topografo Uniquindio

**DIBUJANTE:**  
 ANDERSON LOPEZ GALVIS  
 Desarrollador Grafico.

**ESCALAS:** INDICADAS

**FECHA:**  
 MARZO DE 2013

**FRANCO:**  
 DESDE K7+800 HASTA K8+400

**COMENTARIOS:**

**PLANCHAS:** No 10 DE 33