


ESCALA V: 1 : 750
 ESCALA H: 1 : 750

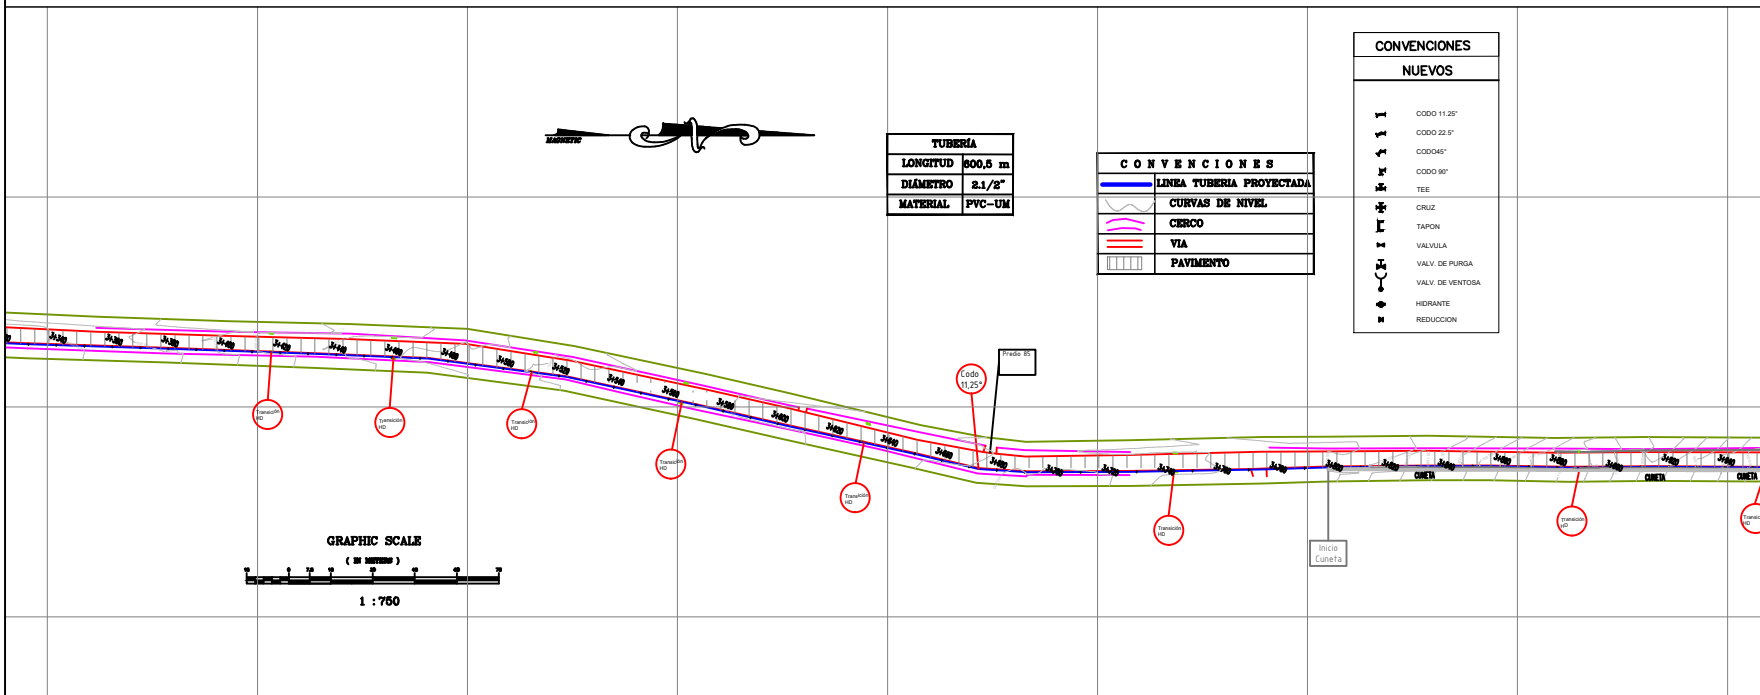

CONTRATO:
 DISEÑO DEL TRAZADO DE LA RED DE DISTRIBUCIÓN DE AGUA POTABLE PARA EL SECTOR RURAL EL CASTILLO - EL CUZZO VEREDAS DEL MUNICIPIO DE MONTENEGRO.
 MONTENEGRO - QUINDIO

CONTENIDO:
 PERFIL Y PLANTA, DETALLES SECTOR RURAL EL CASTILLO - EL CUZZO VEREDAS DEL MUNICIPIO DE MONTENEGRO.
 MONTENEGRO - QUINDIO

DISEÑO:
 HUMBERTO PIEDRAHITA RUIZ
 INGENIERO CIVIL
 TP 6320-095788 QND

ELABORADO:
 VICTOR RAUL SUAREZ
 Topógrafo UniQuindio

DEBUCO:
 ANDERSON LOPEZ GALVIS
 Desarrollador Grafico.

ENCARGAR: INGENIAROS

FECHA: MARZO DE 2013

TRAMO:
 DESDE K6+120 HASTA K6+720

REVISACIONES:

PLANCHETA No
 14

DI
 33