

CONTRATO:
 DISEÑO DEL TRAZADO DE LA RED DE DISTRIBUCIÓN DE AGUA POTABLE PARA EL SECTOR RURAL EL CASTILLO - EL CUZZO VEREDAS DEL MUNICIPIO DE MONTENEGRO.
 MONTENEGRO - QUINDIO

CONTENIDO:
 PERFIL Y PLANTA, DETALLES SECTOR RURAL EL CASTILLO - EL CUZZO VEREDAS DEL MUNICIPIO DE MONTENEGRO.
 MONTENEGRO - QUINDIO

DISEÑO:
 HUMBERTO PIEDRAHITA RUIZ
 INGENIERO CIVIL
 TP 63202-095788 QND

LEITADO:
 VICTOR RAUL SUAREZ
 Topografo Quindiano

ELABORADO:
 ANDERSON LOPEZ GALVIS
 Desarrollador Grafico.


ESCALAS: INDICADAS

FECHA: MARZO DE 2013

TIRADO:
 DESDE K7+320 HASTA K7+920

OBSERVACIONES:

PLANCHILLA No **16** DE **33**

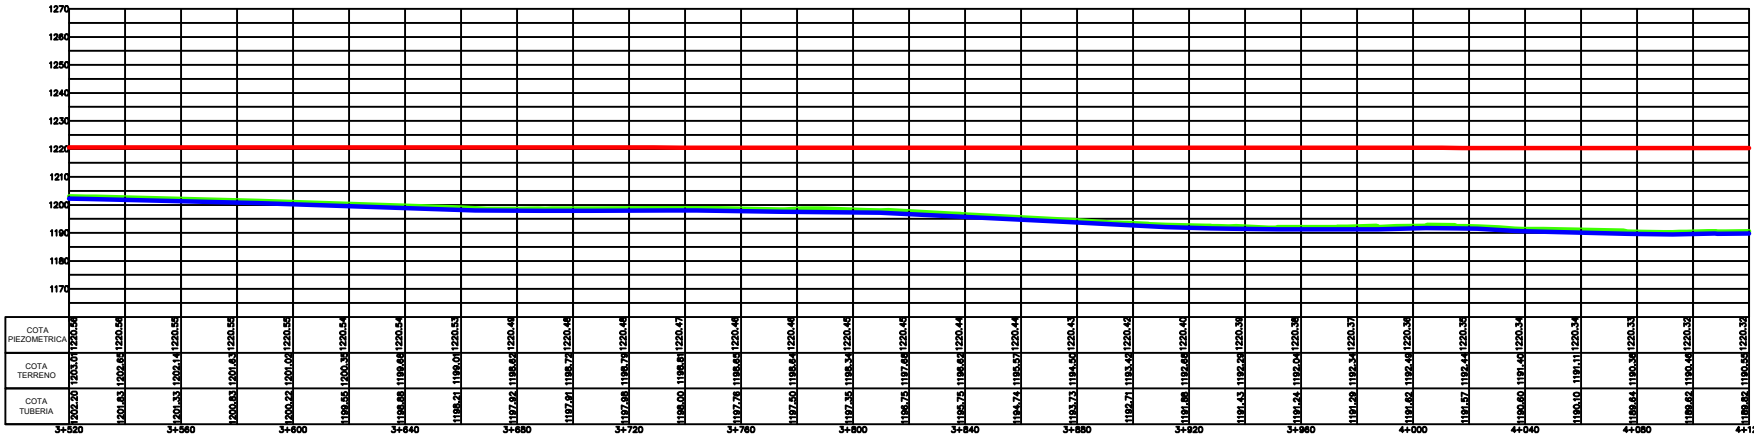

ESCALA V: 1 : 750
 ESCALA H: 1 : 750

