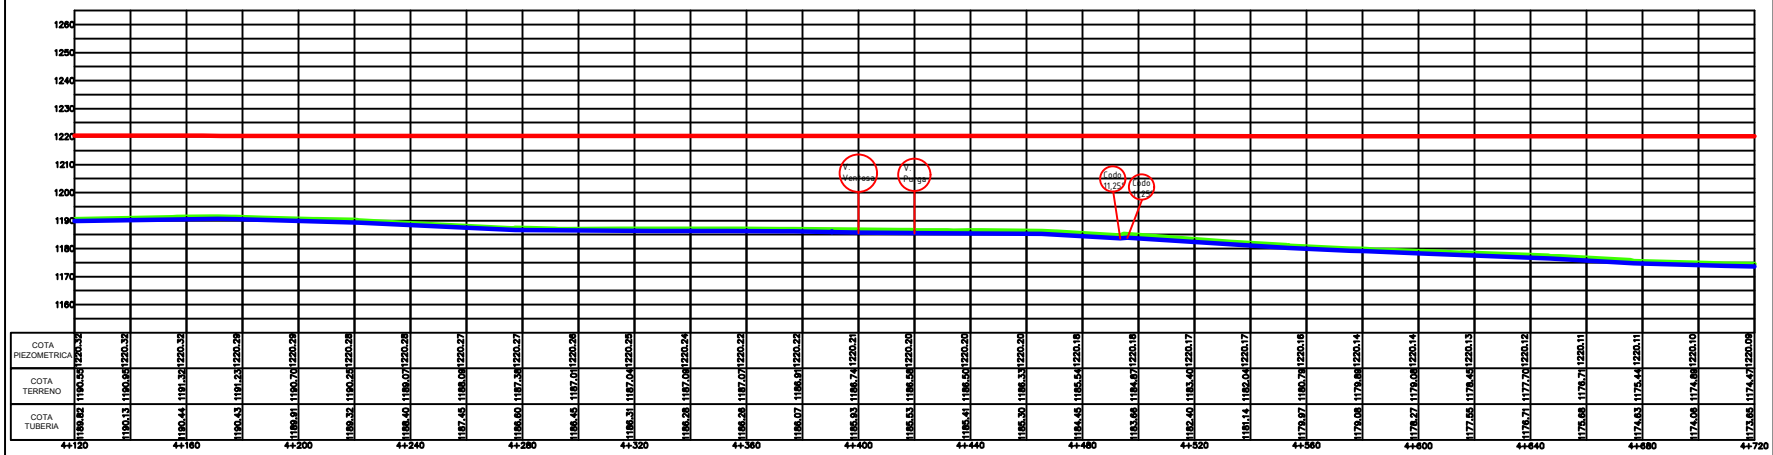

ESCALA V: 1: 750

ESCALA H: 1: 750

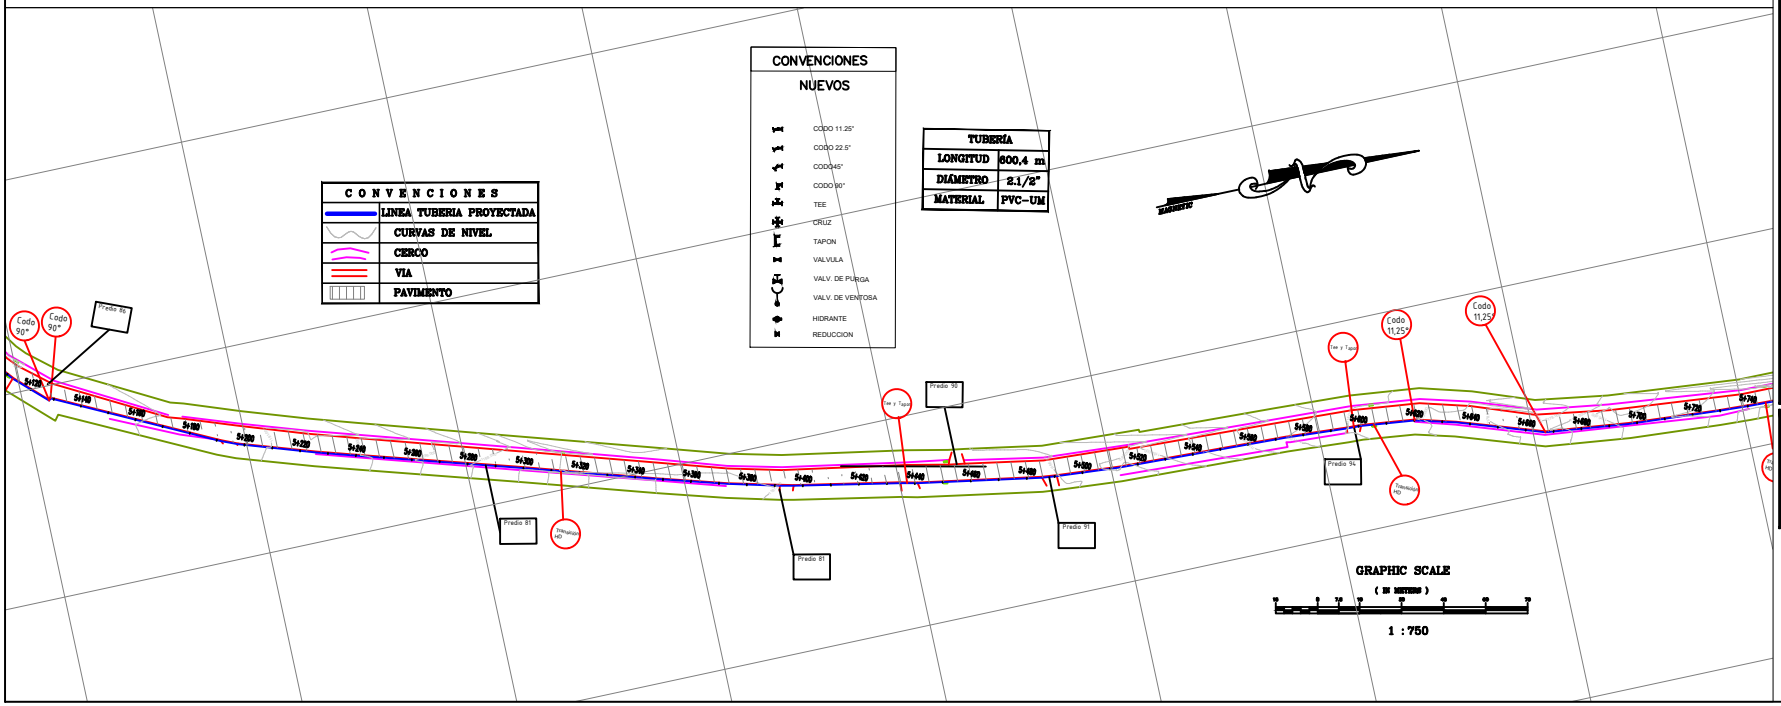

CONTRATO:

DISEÑO DEL TRAZADO DE LA RED DE DISTRIBUCIÓN DE AGUA POTABLE PARA EL SECTOR RURAL EL CASTILLO – EL CUZCO VEREDAS DEL MUNICIPIO DE MONTENEGRO.

MONTENEGRO - QUINDIO

CONTIENE:

PERFIL Y PLANTA, DETALLES SECTOR RURAL EL CASTILLO – EL CUZCO VEREDAS DEL MUNICIPIO DE MONTENEGRO.

MONTENEGRO - QUINDIO

DISEÑO:

HUMBERTO PIEDRAHÍTA RUÍZ
INGENIERO CIVIL
TP 63202-095788 QND

LEVANTO:

VICTOR RAUL SUAREZ
Topografo Uniquindio

DIBUJO:

ANDERSON LOPEZ GALVIS
Desarrollador Grafico.

ESCALAS: INDICADAS

FECHA:

MARZO DE 2013

TRAMO:

DESDE K7+920 HASTA K8+520

OBSERVACIONES:

PLANCHA No 17

DE 33