

**CONTRATO:**  
 DISEÑO DEL TRAZADO DE LA RED DE DISTRIBUCIÓN DE AGUA POTABLE PARA EL SECTOR RURAL EL CASTILLO - EL CUZCO VEREDAS DEL MUNICIPIO DE MONTENEGRO.  
 MONTENEGRO - QUINDIO

**CONTENIDO:**  
 PERFIL Y PLANTA, DETALLES SECTOR RURAL EL CASTILLO - EL CUZCO VEREDAS DEL MUNICIPIO DE MONTENEGRO.  
 MONTENEGRO - QUINDIO

**DISEÑO:**  
 HUMBERTO PIEDRAHITA RUIZ  
 INGENIERO CIVIL  
 TP 6302-095788 QND

**LAVANTO:**  
 VICTOR RAUL SUAREZ  
 Topografo Uniquindio

**DIBUJO:**  
 ANDERSON LOPEZ GALVIS  
 Desarrollador Grafico.

**ESCALA: INDICADAS**


**FECHA:**  
 MARZO DE 2013

**TRAMO:**  
 DESDE K8+520 HASTA K9+120

**OBSERVACIONES:**

**PLANCIA No**  
 18

**DE**  
 33

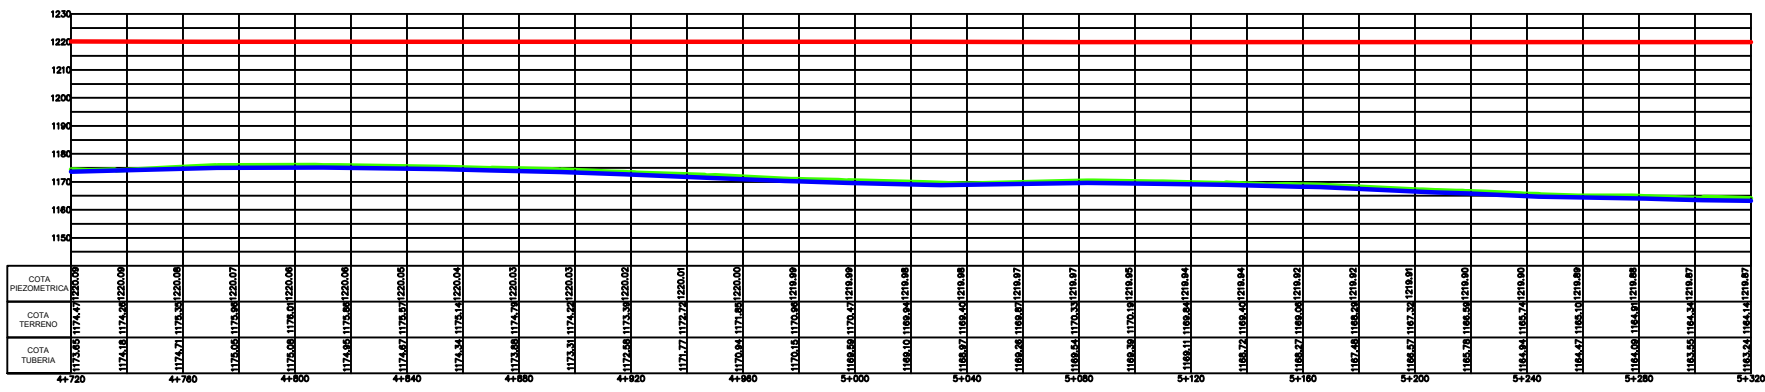

ESCALA V: 1 : 750  
 ESCALA H: 1 : 750

