


ESCALA V: 1: 750
 ESCALA H: 1: 750

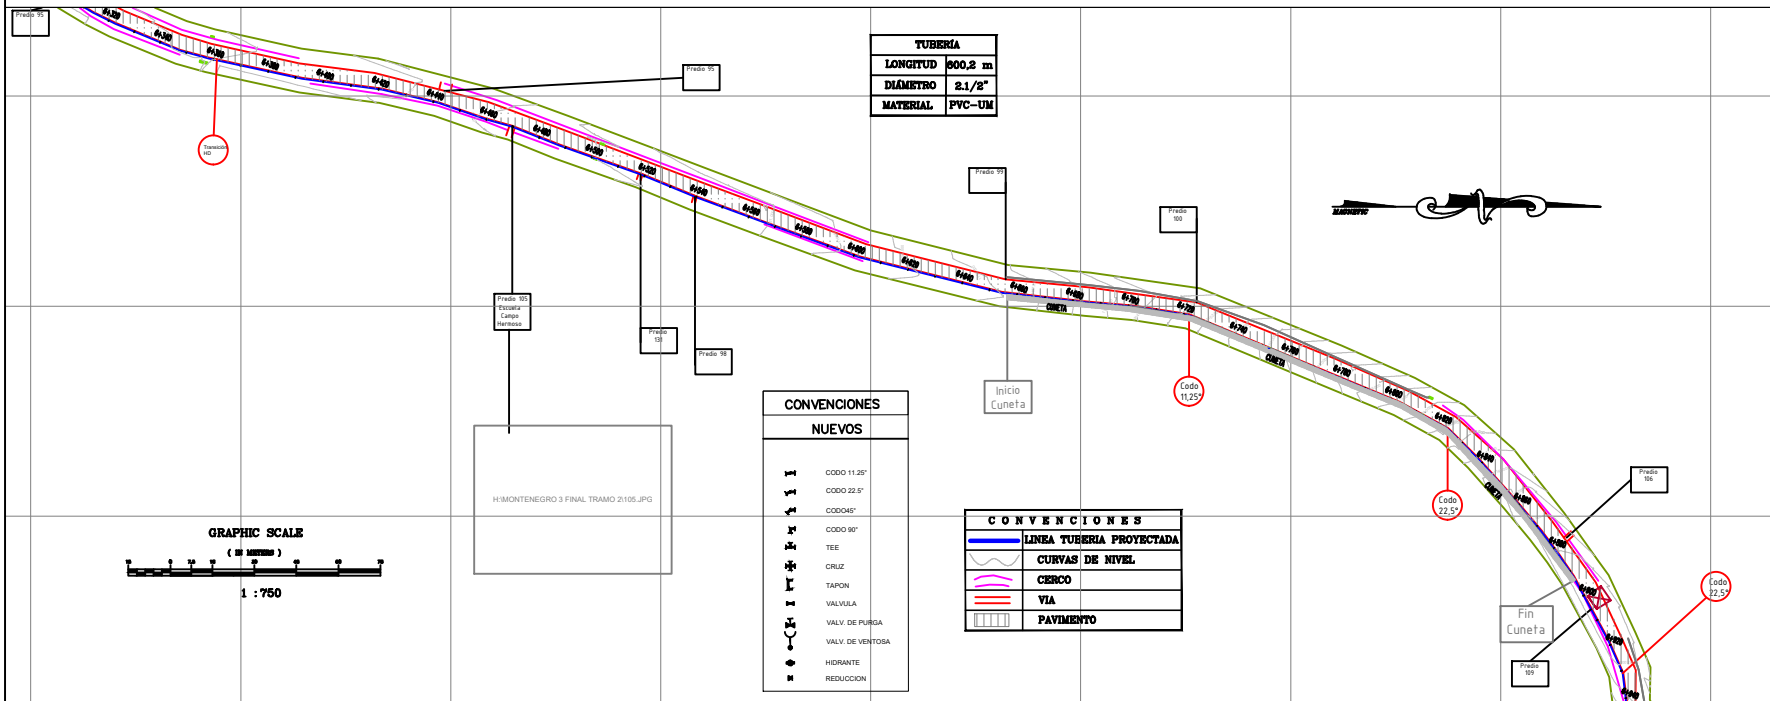

CONTRATO:
 DISEÑO DEL TRAZADO DE LA RED DE DISTRIBUCIÓN DE AGUA POTABLE PARA EL SECTOR RURAL EL CASTILLO - EL CUZZO VEREDAS DEL MUNICIPIO DE MONTENEGRO.
 MONTENEGRO - QUINDIO

CONTENIDO:
 PERFIL Y PLANTA, DETALLES SECTOR RURAL EL CASTILLO - EL CUZZO VEREDAS DEL MUNICIPIO DE MONTENEGRO.
 MONTENEGRO - QUINDIO

DISEÑO:
 HUMBERTO PIEDRAHITA RUIZ
 INGENIERO CIVIL
 TP 63202-095788 QND

ELABORADO:
 VICTOR RAUL SUAREZ
 Topógrafo Uniquindio

DIBUJO:
 ANDERSON LOPEZ GALVIS
 Desarrollador Grafico.

ESCALAS: INDICADAS
FECHA: MARZO DE 2013
TRAMO: DESDE K9+120 HASTA K9+720

CONSERVACIONER:

PLANCIA No 19 **DE** 33