


ESCALA V: 1 : 750  
 ESCALA H: 1 : 750

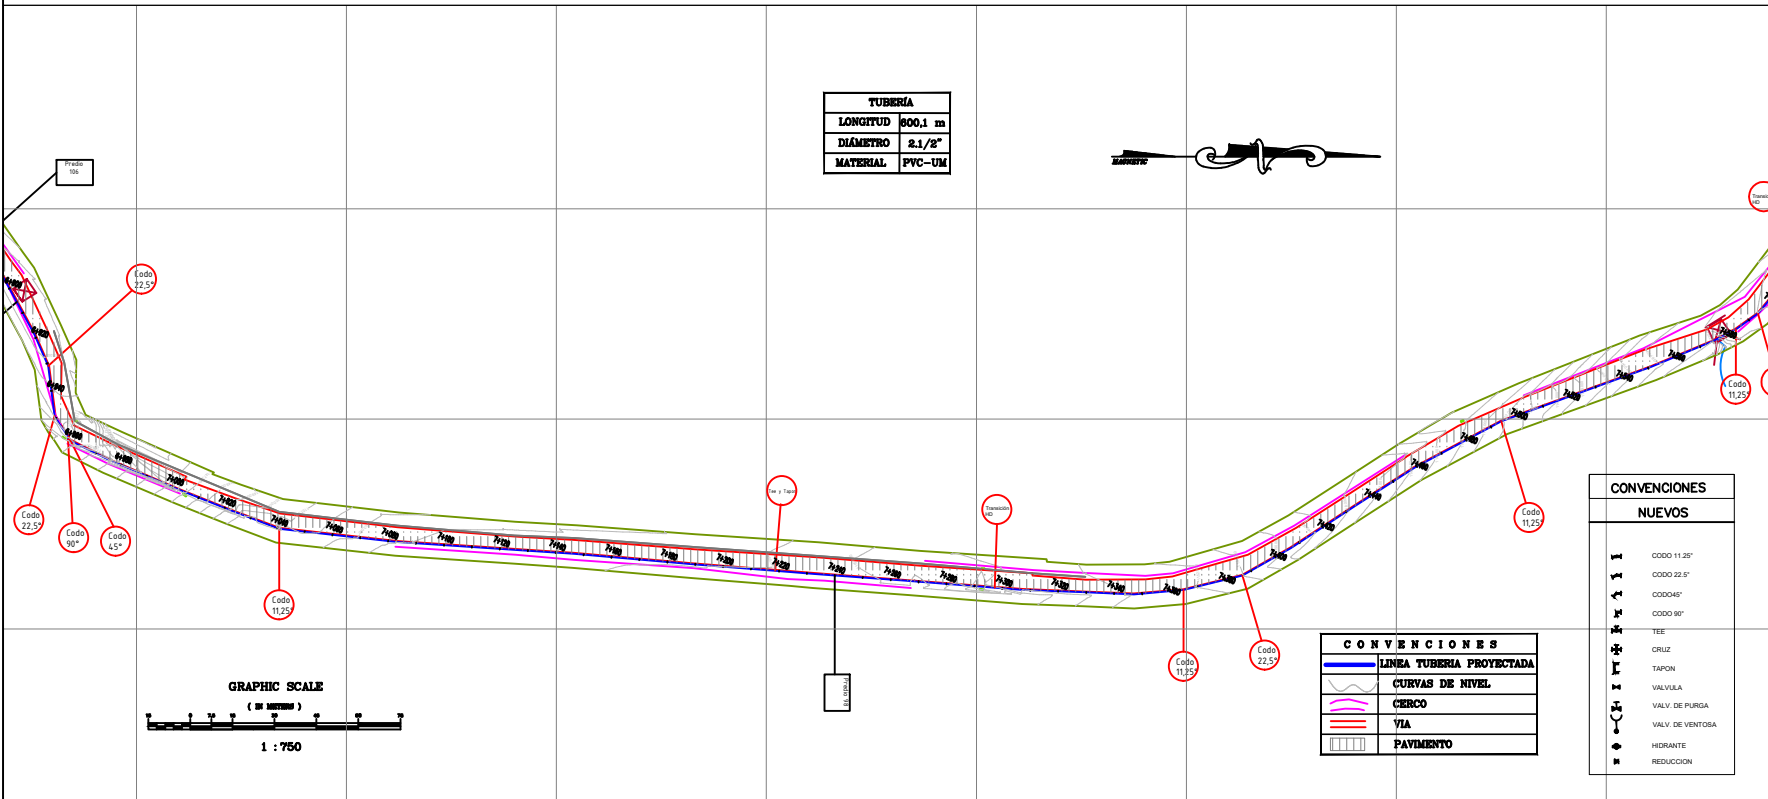

CONTRATO:  
 DISEÑO DEL TRAZADO DE LA RED DE DISTRIBUCIÓN DE AGUA POTABLE PARA EL SECTOR RURAL EL CASTILLO - EL CUZZO VEREDAS DEL MUNICIPIO DE MONTENEGRO.  
 MONTENEGRO - QUINDIO

CONTENIDO:  
 PERFIL Y PLANTA, DETALLES SECTOR RURAL EL CASTILLO - EL CUZZO VEREDAS DEL MUNICIPIO DE MONTENEGRO.  
 MONTENEGRO - QUINDIO

ELABORADO:  
 HUMBERTO PIEDRAHITA RUIZ  
 INGENIERO CIVIL  
 TP 63202-095788 QND

ELABORADO:  
 VICTOR RAUL SUAREZ  
 Topografo UniQuindio

ELABORADO:  
 ANDERSON LOPEZ GALVIS  
 Desarrollador Grafico.

ESCALAS: INDICADAS

FECHA:  
 MARZO DE 2013

TRAMO:  
 DESDE K9+720 HASTA K10+320

OBSERVACIONES:  
 \_\_\_\_\_  
 \_\_\_\_\_  
 \_\_\_\_\_

PLANCIA No 20 DE 33

CONVENCIONES	
NUEVOS	
---	CODO 11.25°
---	CODO 22.5°
---	CODO 45°
---	CODO 90°
---	TEE
---	CRUZ
---	TAPON
---	VALVULA
---	VALV. DE PURGA
---	VALV. DE VENTOSA
---	HIRANTE
---	REDUCCION

CONVENCIONES	
---	LÍNEA TUBERÍA PROYECTADA
---	CURVAS DE NIVEL
---	CERCO
---	VÍA
---	PAVIMENTO