

CONTIENE:
 DISEÑO DEL TRAZADO DE LA RED DE DISTRIBUCIÓN RURAL DE AGUA POTABLE PARA EL SECTOR RURAL EL CASTILLO - EL CUZZO VEREDAS DEL MUNICIPIO DE MONTENEGRO.
 MONTENEGRO - QUINDIO

CONTIENE:
 PERFIL Y PLANTA, DETALLES SECTOR RURAL EL CASTILLO - EL CUZZO VEREDAS DEL MUNICIPIO DE MONTENEGRO.
 MONTENEGRO - QUINDIO

DISEÑO:
 HUMBERTO PIEDRAHITA RUÍZ
 INGENIERO CIVIL
 TP 6320-095788 QND

AYUDANTE:
 VICTOR RAUL SUAREZ
 Topografo Uniquindio

DISEÑO:
 ANDERSON LOPEZ GALVIS
 Desarrollador Grafico

ESCALAS: INDICADAS


FECHA:
 MARZO DE 2013

TRAMO:
 DESDE K10+920 HASTA K11+520

COMENTARIOS:

PLANCHA No
 22

DE
 33

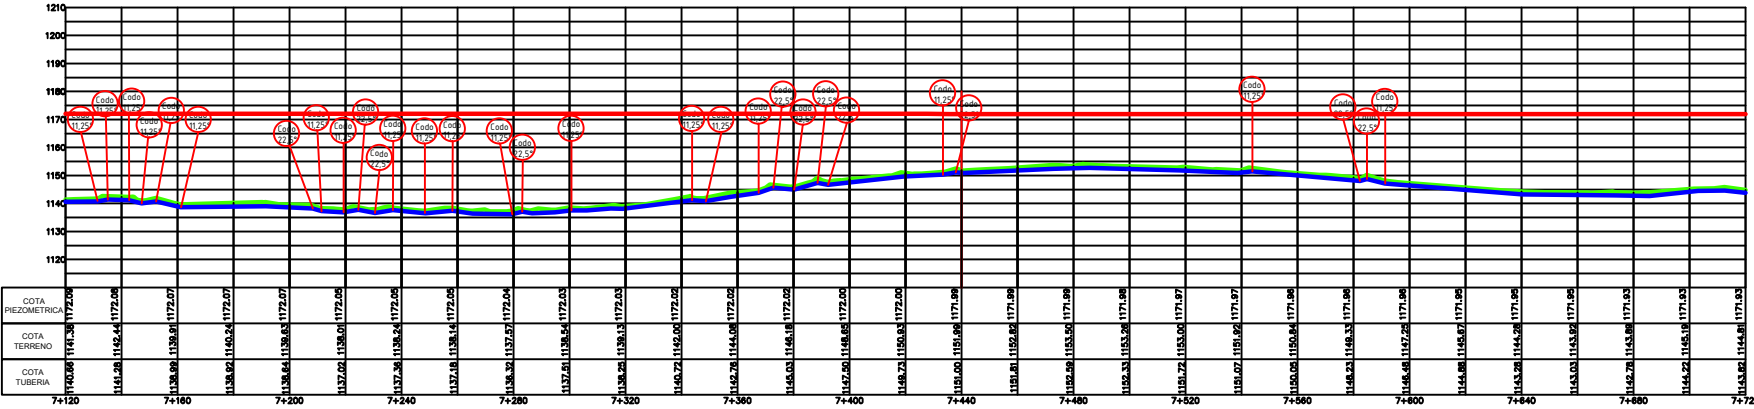

ESCALA V: 1: 750
 ESCALA H: 1: 750

