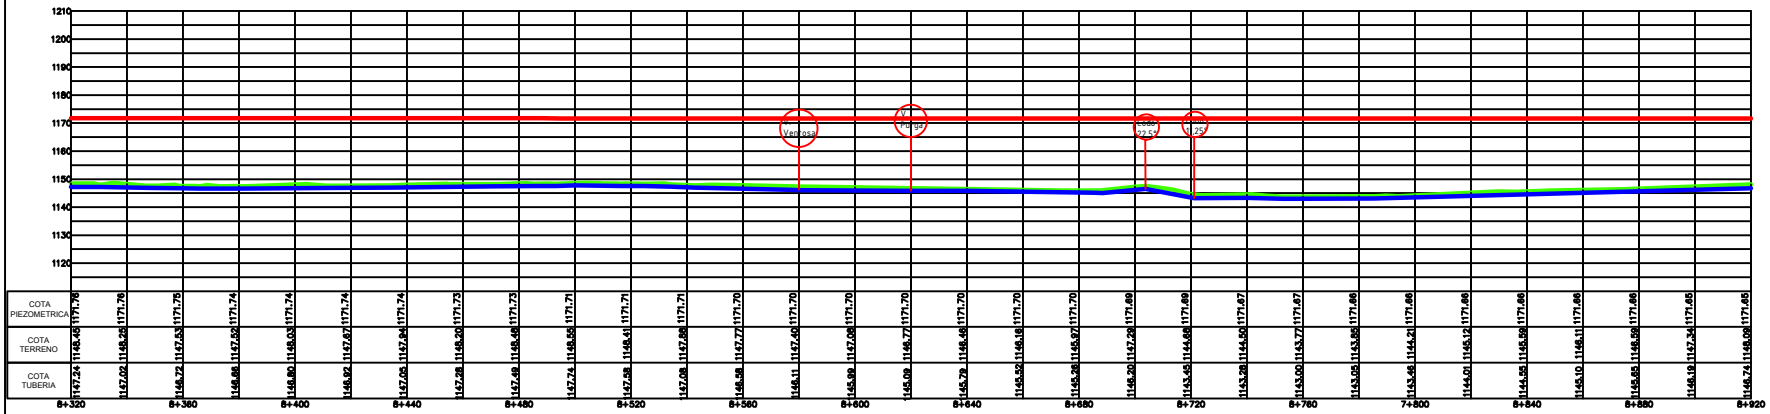


ESCALA V: 1: 750

ESCALA H: 1: 750

| CONVENCIONES |
|---|
| LINEA TUBERIA PROYECTADA |
| CURVAS DE NIVEL |
| CERCO |
| VIA |
| PAVIMENTO |

| CONVENCIONES NUEVOS |
|---|
| CODO 11.25° |
| CODO 22.5° |
| CODO45° |
| CODO 90° |
| TEE |
| CRUZ |
| TAPON |
| VALVULA |
| VALV. DE PURGA |
| VALV. DE VENTOSA |
| HIDRANTE |
| REDUCCION |

| TUBERÍA | |
|---|---|
| LONGITUD | 600,5 m |
| DIÁMETRO | 2.1/2" |
| MATERIAL | PVC–UM |




**CONTRATO:**

DISEÑO DEL TRAZADO DE LA RED DE DISTRIBUCIÓN DE AGUA POTABLE PARA EL SECTOR RURAL EL CASTILLO – EL CUZCO VEREDAS DEL MUNICIPIO DE MONTENEGRO.

MONTENEGRO - QUINDIO

**CONTIENE:**

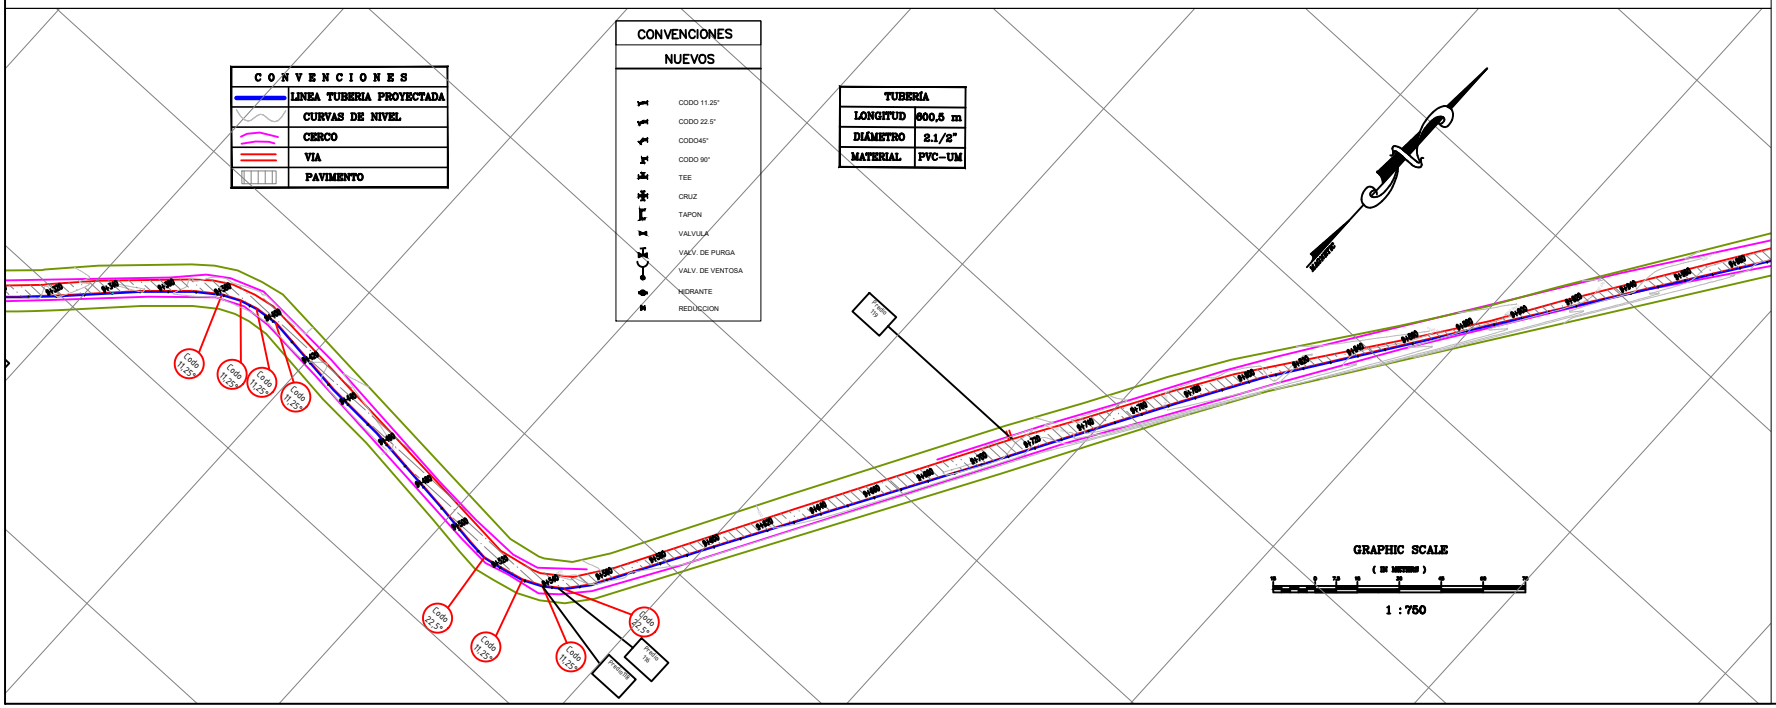PERFIL Y PLANTA, DETALLES SECTOR RURAL EL CASTILLO – EL CUZCO VEREDAS DEL MUNICIPIO DE MONTENEGRO.

MONTENEGRO - QUINDIO

**DISEÑO:**

HUMBERTO PIEDRAHÍTA RUÍZ
INGENIERO CIVIL
TP 63202-095788 QND

**LEVANTO:**

VICTOR RAUL SUAREZ
Topografo Uniquindio

**DIBUJO:**

ANDERSON LOPEZ GALVIS
Desarrollador Grafico.

**ESCALAS: INDICADAS**

**FECHA:**

MARZO DE 2013

**TRAMO:**

DESDE K12+120 HASTA K12+720

**OBSERVACIONES:**

**PLANCHA No** 24

**DE** 33