


ESCALA V: 1: 750
 ESCALA H: 1: 750

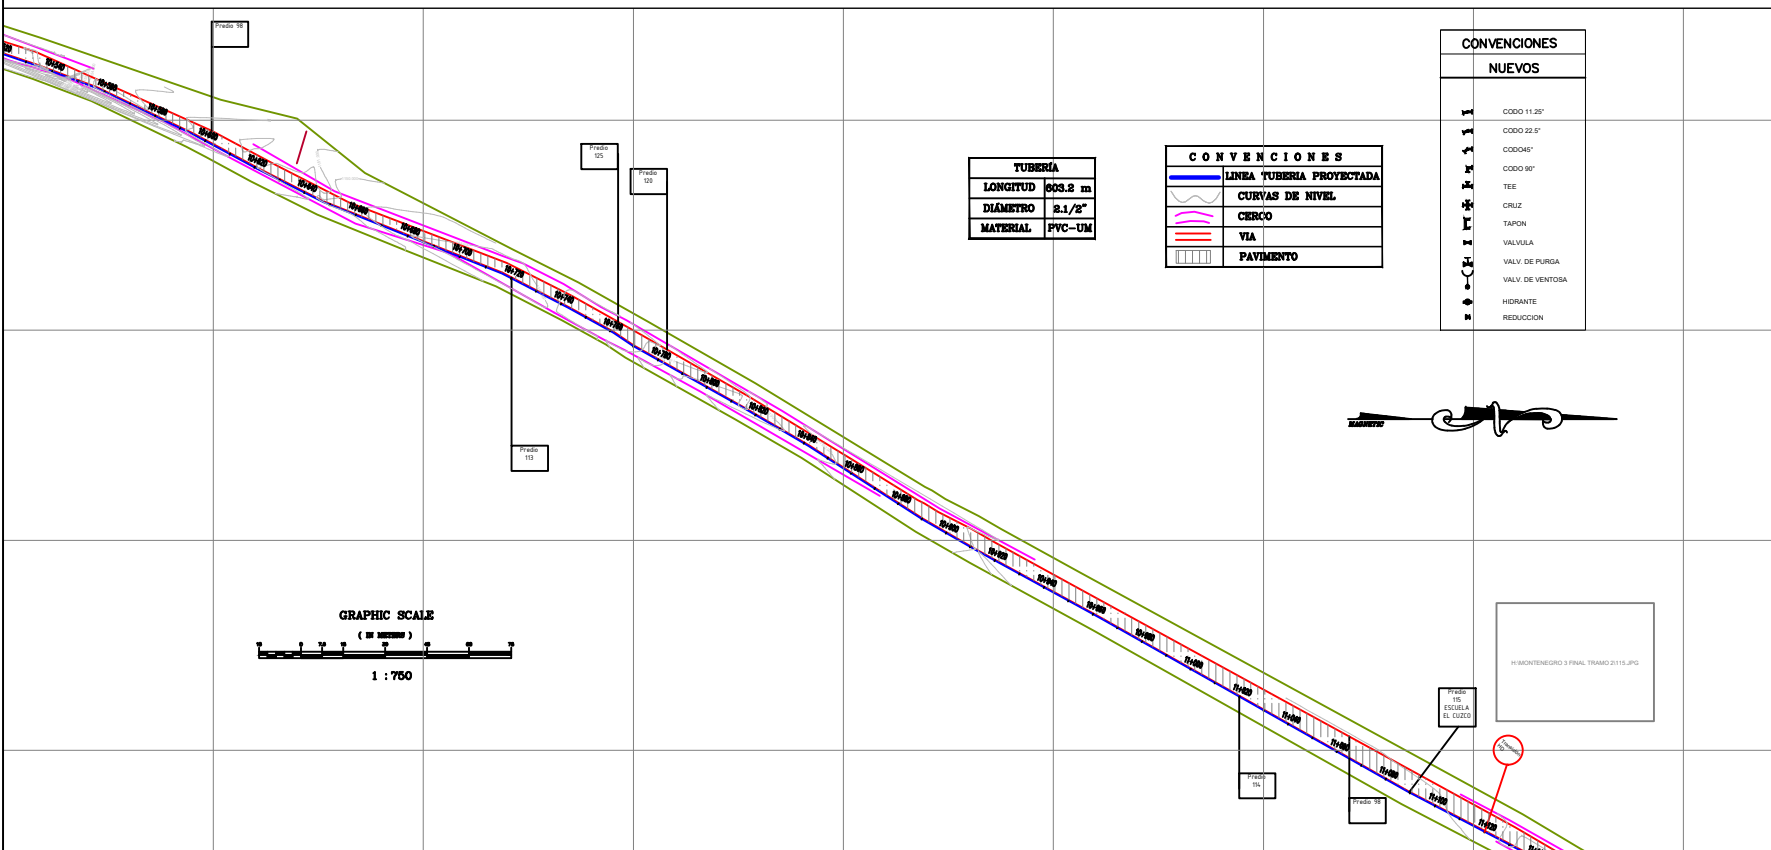

CONVENCIONES	
NUEVOS	
	CODO 11.25°
	CODO 22.5°
	CODO 45°
	CODO 90°
	TEE
	CRUZ
	TAPON
	VALVULA
	VALV. DE PURGA
	VALV. DE VENTOSA
	HIRANTE
	REDUCCION

CONVENCIONES	
	LINIA TUBERIA PROYECTADA
	CURVAS DE NIVEL
	CERCO
	VIA
	PAVIMENTO

CONTRATO:
 DISEÑO DEL TRAZADO DE LA RED DE DISTRIBUCION DE AGUA POTABLE PARA EL SECTOR RURAL EL CASTILLO - EL CUZCO VEREDAS DEL MUNICIPIO DE MONTENEGRO.
 MONTENEGRO - QUINDIO

CONTENIDO:
 PERFIL Y PLANTA, DETALLES SECTOR RURAL EL CASTILLO - EL CUZCO VEREDAS DEL MUNICIPIO DE MONTENEGRO.
 MONTENEGRO - QUINDIO

DISEÑADOR:
 HUMBERTO PEDRAHITA RUIZ
 INGENIERO CIVIL
 TP 63202-095788 QND

LEVANTADOR:
 VICTOR RAUL SUAREZ
 Topografo Uniquindio

DIBUJANTE:
 ANDERSON LOPEZ GALVIS
 Desarrollador Grafico.

ESCALAS: DIBUCADAS

FECHA: MARZO DE 2013

TRAMO: DESDE K13+320 HASTA K13+920

OBSERVACIONES:

PLANCIA No **26** DE **33**