


ESCALA V: 1 : 750
 ESCALA H: 1 : 750

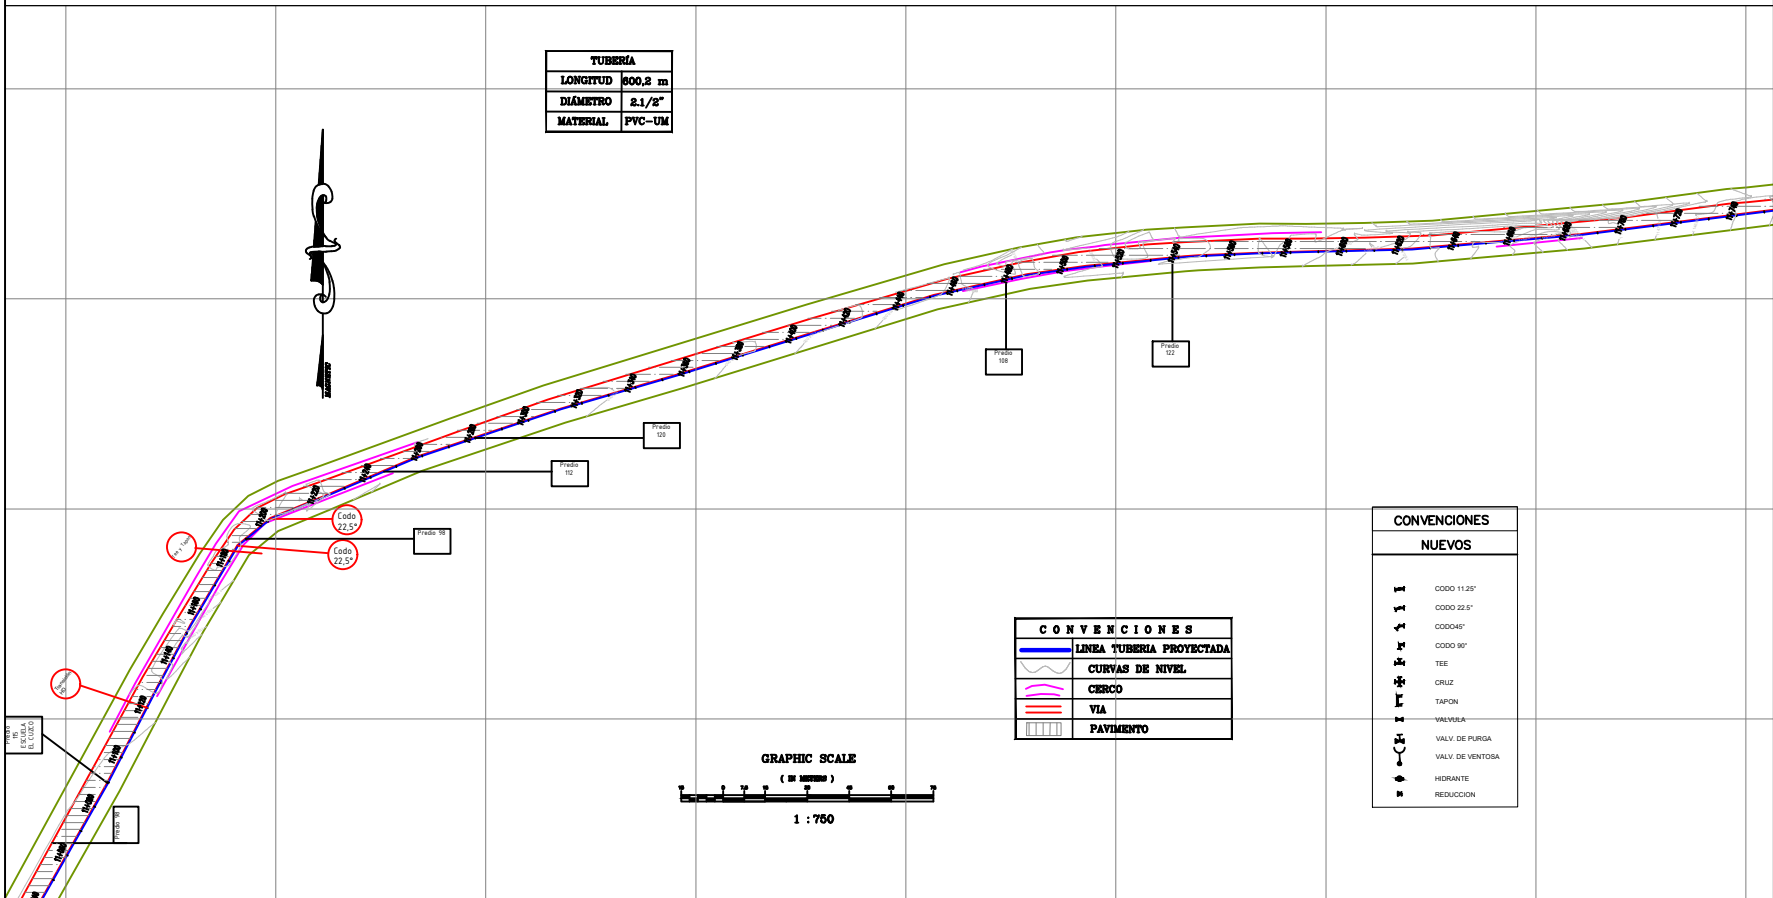

CONTRATO:
 DISEÑO DEL TRAZADO DE LA RED DE DISTRIBUCIÓN DE AGUA POTABLE PARA EL SECTOR RURAL EL CASTILLO - EL CUZCO VEREDAS DEL MUNICIPIO DE MONTENEGRO.
 MONTENEGRO - QUINDIO

CONTENIDO:
 PERFIL Y PLANTA, DETALLES SECTOR RURAL EL CASTILLO - EL CUZCO VEREDAS DEL MUNICIPIO DE MONTENEGRO.
 MONTENEGRO - QUINDIO

DISEÑO:
 HUMBERTO PIEDRAHITA RUIZ
 INGENIERO CIVIL
 TP 63202-095788 QND

LEVANTO:
 VICTOR RAUL SUAREZ
 Topografo Uniquindio

DIBUJO:
 ANDERSON LOPEZ GALVIS
 Desarrollador Grafico.

ESCALAS: HONCADAS

FECHA:
 MARZO DE 2013

TRAMO:
 DESDE K13+920 HASTA K14+520

CONVENIO:

PLANCHAS No
 27 **DE**
 33

CONVENIONES	
NUEVOS	
	COOD 11.25°
	COOD 22.5°
	COOD 45°
	COOD 90°
	TEE
	CRUZ
	TAPON
	VALVULA
	VALV. DE PURGA
	VALV. DE VENTOSA
	HIRANTE
	REDUCCION