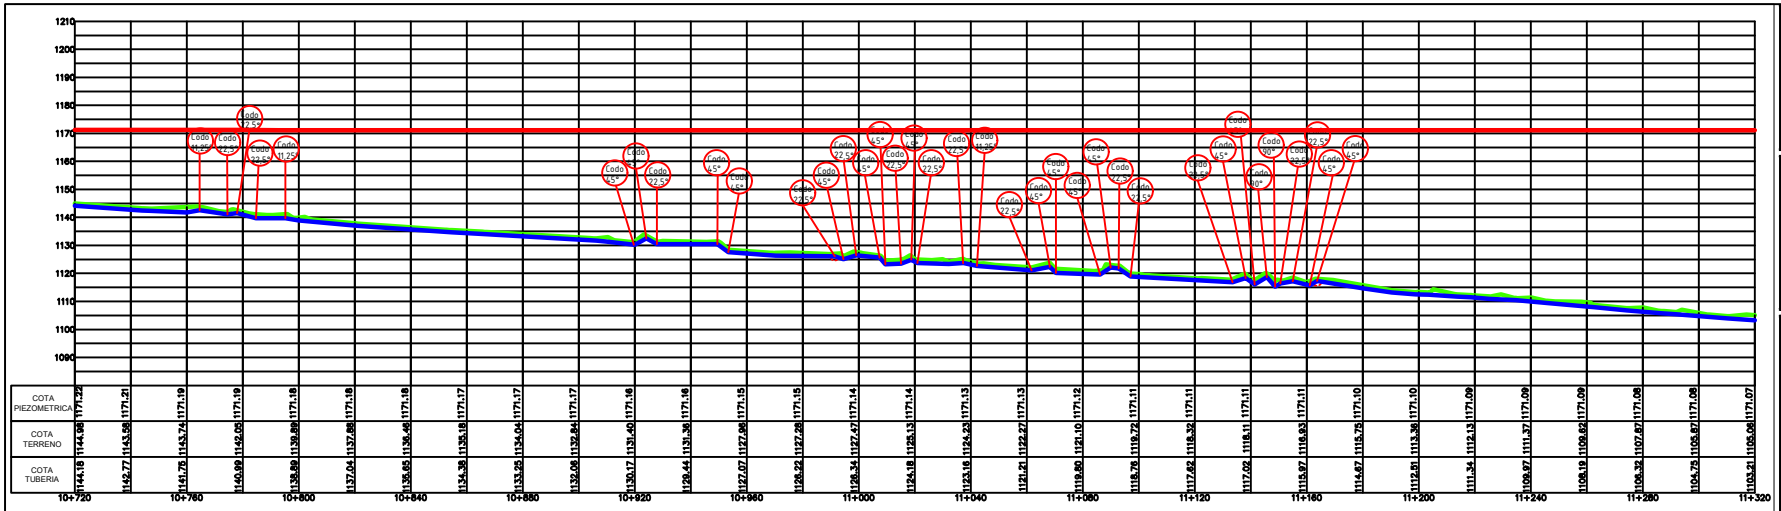

ESCALA V: 1: 750

ESCALA H: 1: 750

CONVENCIONES	
	LINEA TUBERIA PROYECTADA
	CURVAS DE NIVEL
	CERCO
	VIA
	PAVIMENTO

TUBERÍA	
LONGITUD	600,1 m
DIAMETRO	2.1/2"
MATERIAL	PVC-UM

CONVENCIONES NUEVOS	
	CODO 11.25°
	CODO 22.5°
	CODO45°
	CODO 90°
	TEE
	CRUZ
	TAPON
	VALVULA
	VALV. DE PURGA
	VALV. DE VENTOSA
	HIDRANTE
	REDUCCION

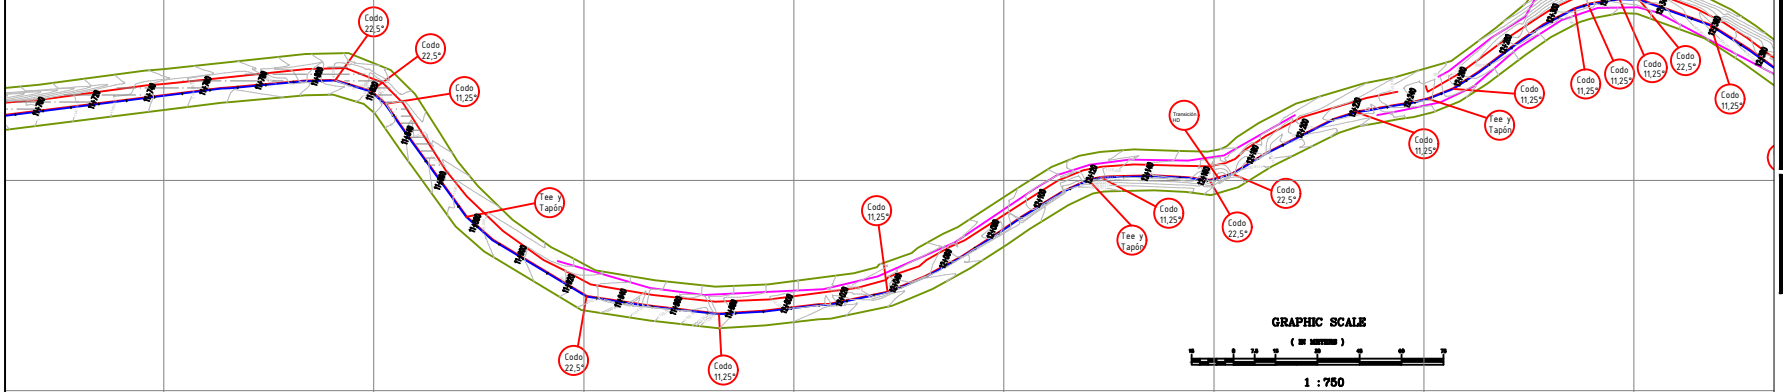

CONTRATO:

DISEÑO DEL TRAZADO DE LA RED DE DISTRIBUCIÓN DE AQUA POTABLE PARA EL SECTOR RURAL EL CASTILLO – EL CUZCO VEREDAS DEL MUNICIPIO DE MONTENEGRO.

MONTENEGRO - QUINDIO

CONTIENE:

PERFIL Y PLANTA, DETALLES SECTOR RURAL EL CASTILLO – EL CUZCO VEREDAS DEL MUNICIPIO DE MONTENEGRO.

MONTENEGRO - QUINDIO

DISEÑO:

HUMBERTO PIEDRAHÍTA RUÍZ
INGENIERO CIVIL
TP 63202-095788 QND

LEVANTO:

VICTOR RAUL SUAREZ
Topografo Uniquindio

DIBUJO:

ANDERSON LOPEZ GALVIS
Desarrollador Grafico.

ESCALAR: INDICADAS

FECHA:

MARZO DE 2013

TRAMO:

DESDE K14+520 HASTA K15+120

OBSERVACIONES:

PLANCHA No 28

DE 33