



ESCALA V: 1: 750
 ESCALA H: 1: 750

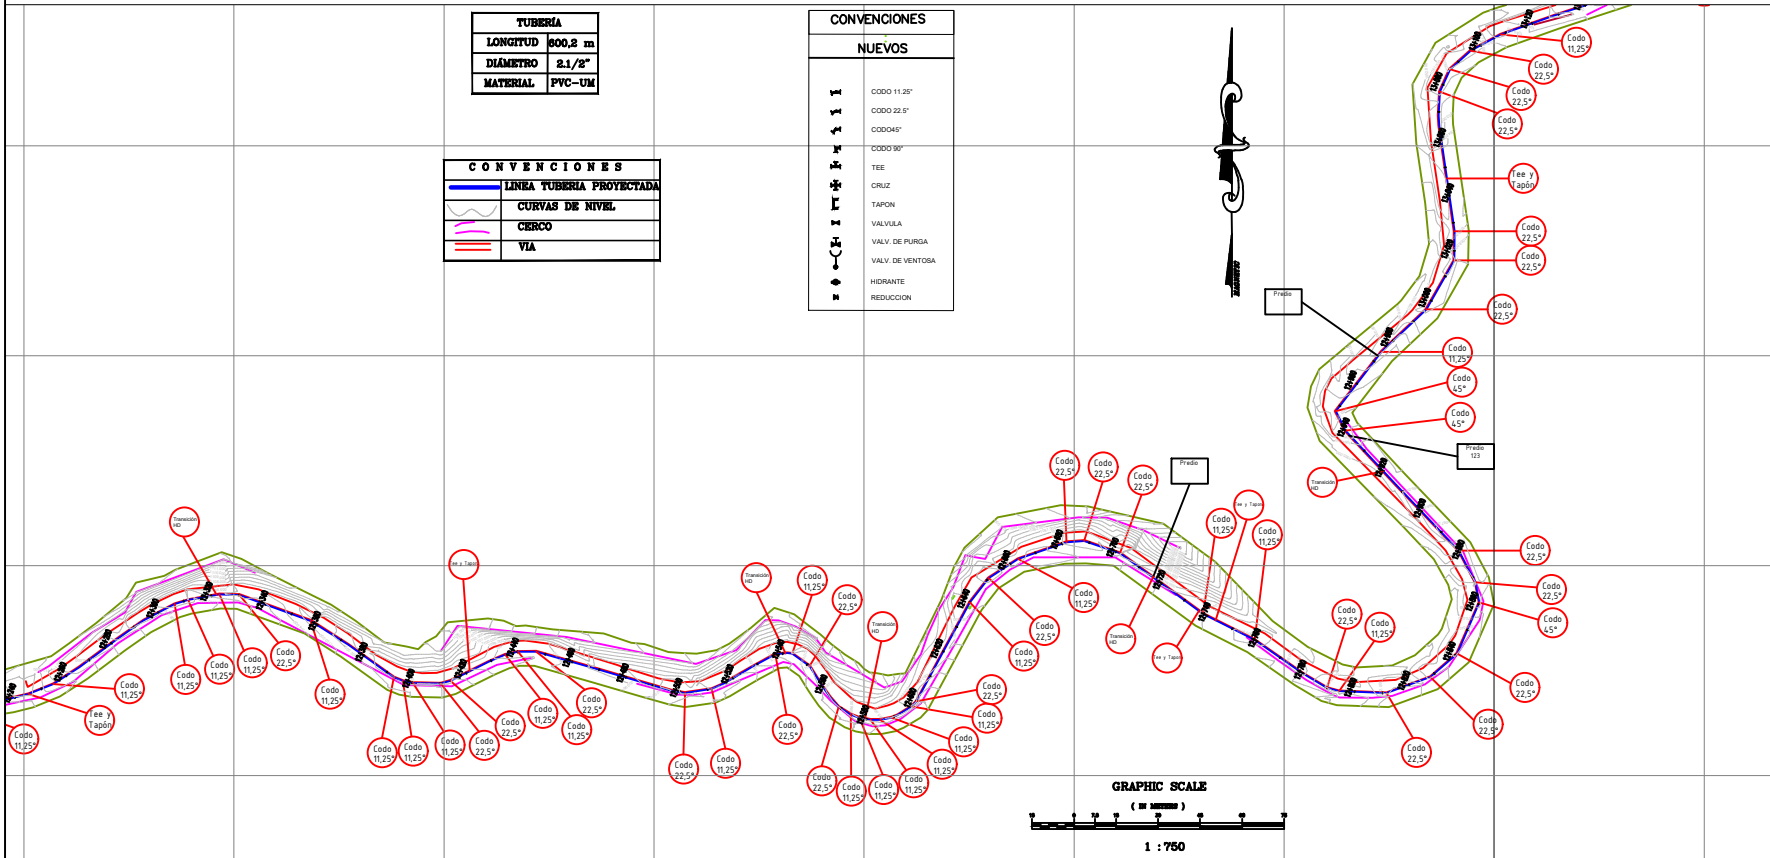

TUBERIA	
LONGITUD	600,2 m
DIAMETRO	2 1/2"
MATERIAL	PVC-UM

CONVENCIONES	
	LINIA TUBERIA PROYECTADA
	CURVAS DE NIVEL
	CERCO
	VIA

CONVENCIONES	
NUEVOS	
	CODO 11.25°
	CODO 22.5°
	CODO 45°
	CODO 90°
	TEE
	CRUZ
	TAPON
	VALVULA
	VALV. DE PURGA
	VALV. DE VENTOSA
	HIDRANTE
	REDUCCION

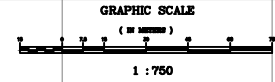

CONTRATO:
 DISEÑO DEL TRAZADO DE LA RED DE DISTRIBUCION DE AGUA POTABLE PARA EL SECTOR RURAL EL CASTILLO - EL CUZZO VEREDAS DEL MUNICIPIO DE MONTENEGRO.
 MONTENEGRO - QUINDIO

CONTENIDO:
 PERFIL Y PLANTA, DETALLES SECTOR RURAL EL CASTILLO - EL CUZZO VEREDAS DEL MUNICIPIO DE MONTENEGRO.
 MONTENEGRO - QUINDIO

DESENHO:
 HUMBERTO PIEDRAHITA RUIZ
 INGENIERO CIVIL
 TP 63202-095788 QND

ELABORADO:
 VICTOR RAUL SUAREZ
 Topografo Uniquindio

DEBIDO:
 ANDERSON LOPEZ GALVIS
 Desarrollador Grafico.

ESCALAS: INDICADAS

FECHA:
 MARZO DE 2013

TRAMO:
 DESDE K15+120 HASTA K15+720

REVISOR/A: _____

PLANTILLA No 29
 No 33