



ESCALA V: 1: 750
 ESCALA H: 1: 750

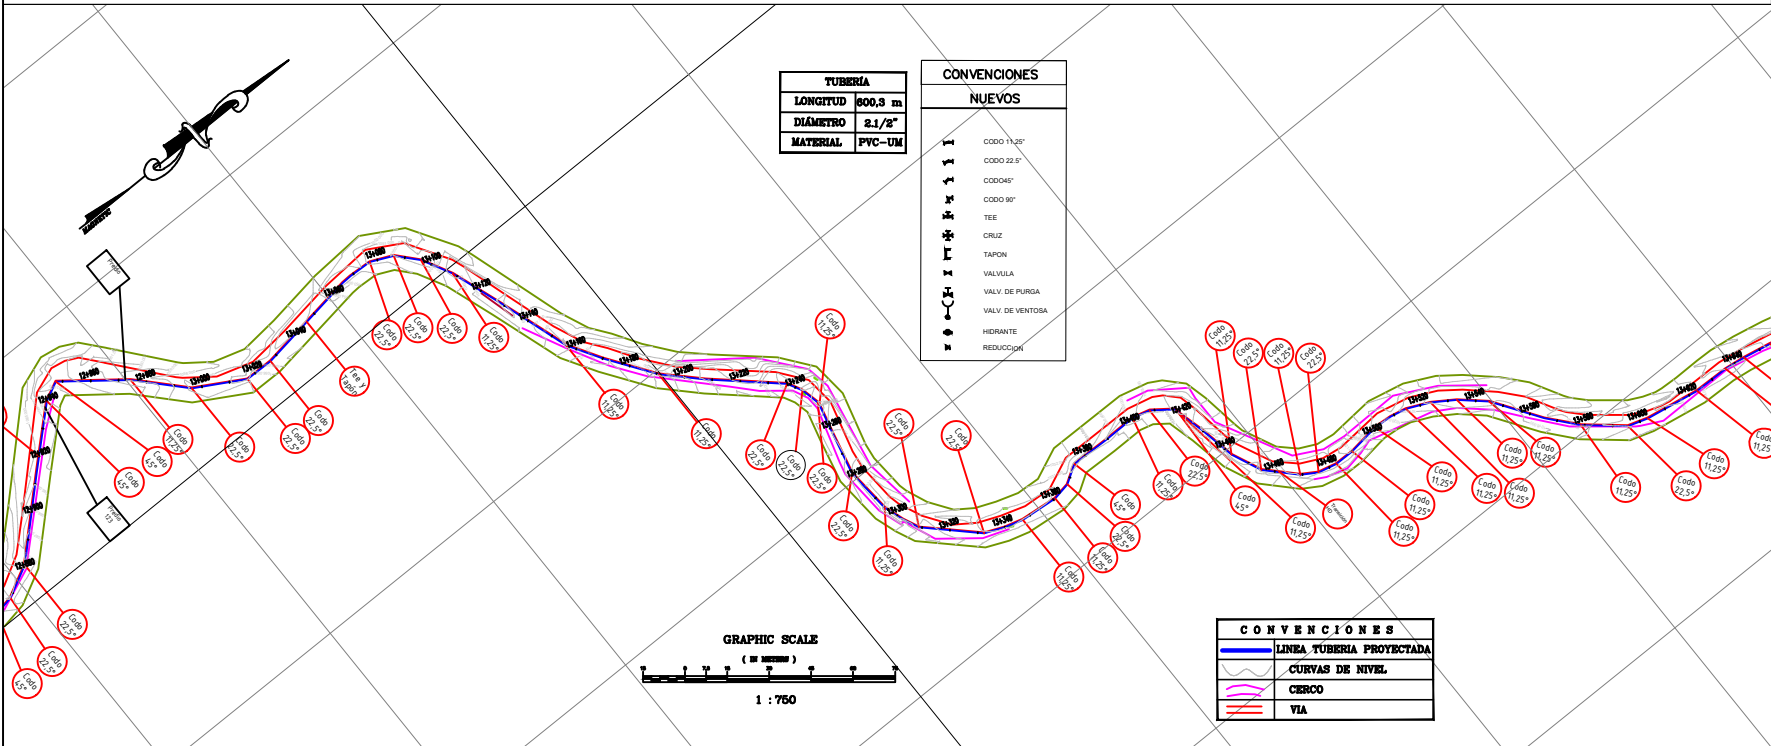

TUBERIA	
LONGITUD	600.3 m
DIÁMETRO	2.1/2"
MATERIAL	PVC-UM

CONVENCIONES	
NUEVOS	
—	CODO 11.25°
—	CODO 22.5°
—	CODO 45°
—	CODO 90°
—	TEE
—	CRUZ
—	TAPON
—	VALVULA
—	VALV. DE PURGA
—	VALV. DE VENTOSA
—	HIDRANTE
—	REDUCCION

CONVENCIONES	
—	LÍNEA TUBERIA PROYECTADA
—	CURVAS DE NIVEL
—	CERCO
—	VIA

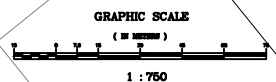

CONTRATO:
 DISEÑO DEL TRAZADO DE LA RED DE DISTRIBUCIÓN DE AGUA POTABLE PARA EL SECTOR RURAL EL CASTILLO - EL CUZCO VEREDAS DEL MUNICIPIO DE MONTENEGRO.
 MONTENEGRO - QUINDIO

CONTRATE:
 PERFIL Y PLANTA, DETALLES SECTOR RURAL EL CASTILLO - EL CUZCO VEREDAS DEL MUNICIPIO DE MONTENEGRO.
 MONTENEGRO - QUINDIO

DISEÑO:
 HUMBERTO PIEDRAHITA RUIZ
 INGENIERO CIVIL
 TP 6320-095788 QND

LENTADO:
 VICTOR RAUL SUAREZ
 Topógrafo Uniquindio

DISEÑO:
 ANDERSON LOPEZ GALVIS
 Desarrollador Grafico.

ESCALAS: INDICADAS
FECHA:
 MARZO DE 2013

TRAMO:
 DESDE K15+720 HASTA K16+320

OBSERVACIONES:

PLANCHA No
 30
DE
 33