


ESCALA V: 1 : 750
 ESCALA H: 1 : 750

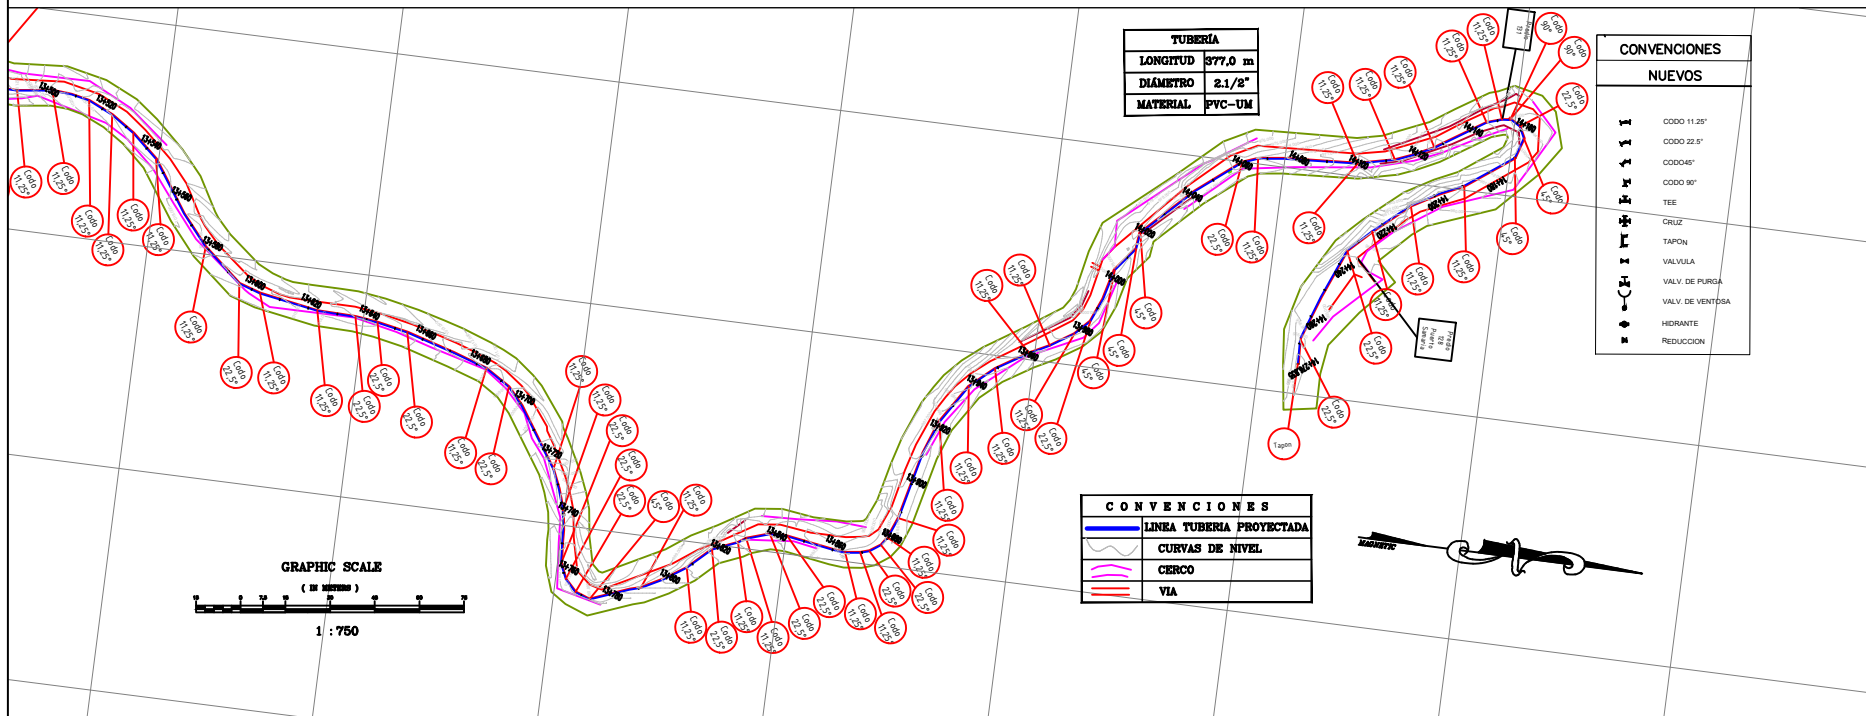

CONTRATO:
 DISEÑO DEL TRAZADO DE LA RED DE DISTRIBUCION DE AGUA POTABLE PARA EL SECTOR RURAL EL CASTILLO - EL CUZCO VEREDAS DEL MUNICIPIO DE MONTENEGRO.
 MONTENEGRO - QUINDIO

CONTIENE:
 PERFIL Y PLANTA, DETALLES SECTOR RURAL EL CASTILLO - EL CUZCO VEREDAS DEL MUNICIPIO DE MONTENEGRO.
 MONTENEGRO - QUINDIO

DISEÑO:
 HUMBERTO PIEDRAHITA RUIZ
 INGENIERO CIVIL
 TP 63202-095788 QND

LEVANTO:
 VICTOR RAUL SUAREZ
 Topografo Uniquindio

DIBUJO:
 ANDERSON LOPEZ GALVIS
 Desarrollador Grafico.

ESCALAS: INDICADAS

FECHA:
 MARZO DE 2013

TRAMO:
 DESDE K16+320 HASTA K16+680

OBSERVACIONES:

PLANCHA No 31 DE 33