


ESCALA V: 1: 750
 ESCALA H: 1: 750

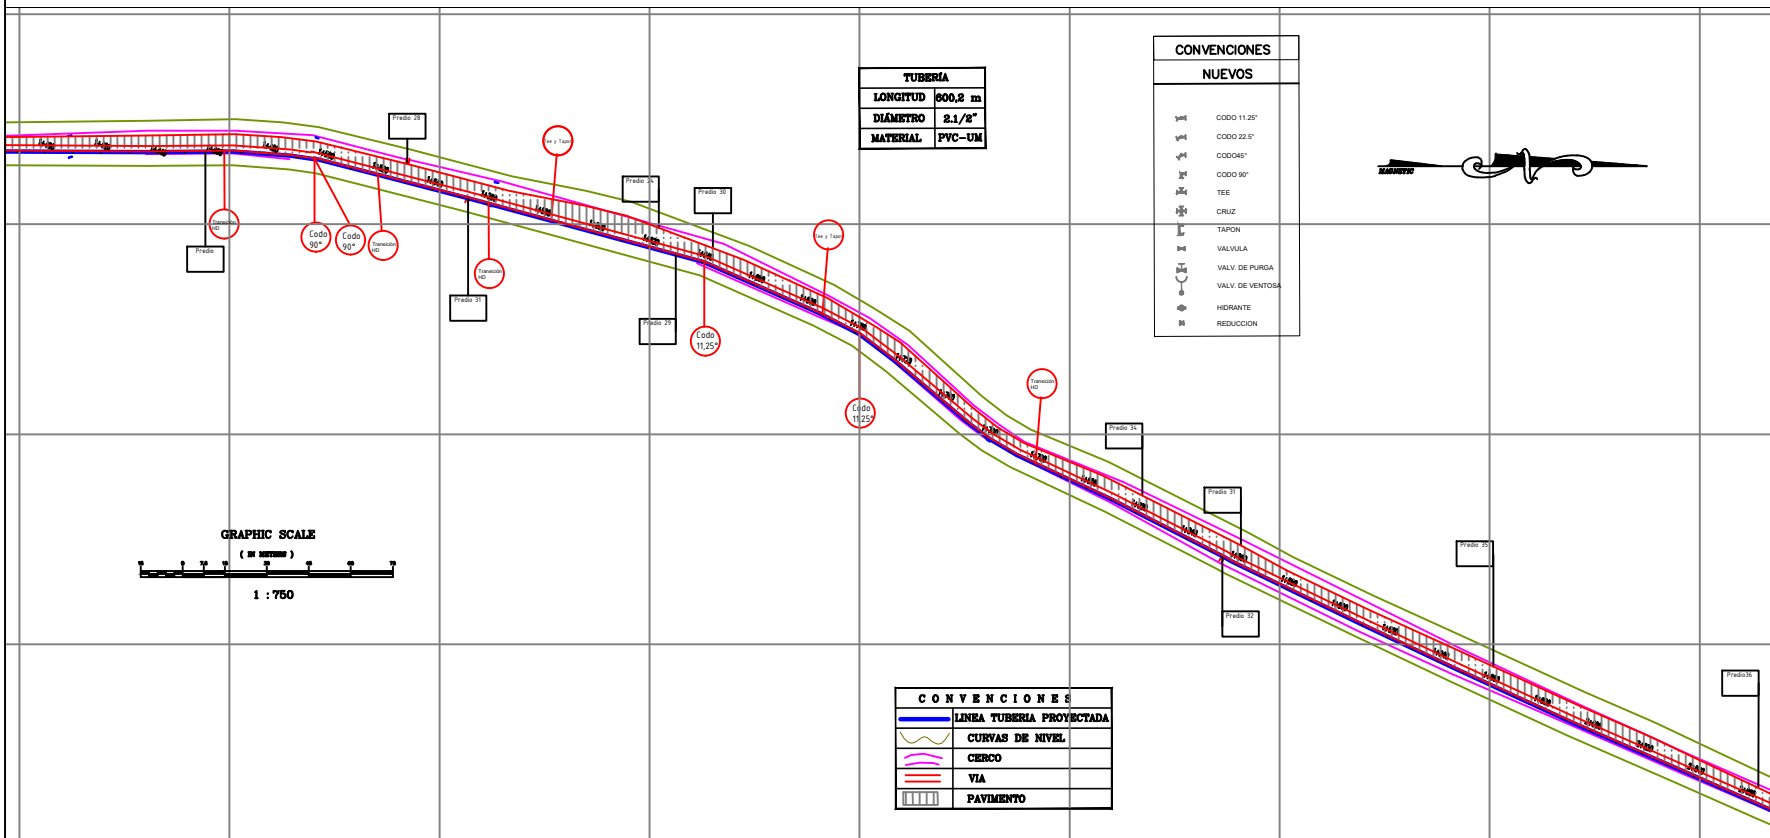

CONTRATO:
 DISEÑO DEL TRAZADO DE LA RED DE DISTRIBUCION DE AGUA POTABLE PARA EL SECTOR RURAL EL CASTILLO - EL CUZCO VEREDAS DEL MUNICIPIO DE MONTENEGRO.
 MONTENEGRO - QUINDIO

CONTENIDO:
 PERFIL Y PLANTA, DETALLES SECTOR RURAL EL CASTILLO - EL CUZCO VEREDAS DEL MUNICIPIO DE MONTENEGRO.
 MONTENEGRO - QUINDIO

DISEÑO:
 HUMBERTO PIEDRAHITA RUÍZ
 INGENIERO CIVIL
 TP 6320-095788 QND

LITADO:
 VICTOR RAUL SUAREZ
 Topógrafo Uniquindio

DIBUJO:
 ANDERSON LOPEZ GALVIS
 Desarrollador Grafico.

ESCALA: INDICADAS

FECHA: MARZO DE 2013

TRAMO:
 DESDE K4+200 HASTA K4+800

OBSERVACIONES:

PLANCHETA No 4 **DE** 33