


ESCALA V: 1: 750  
 ESCALA H: 1: 750

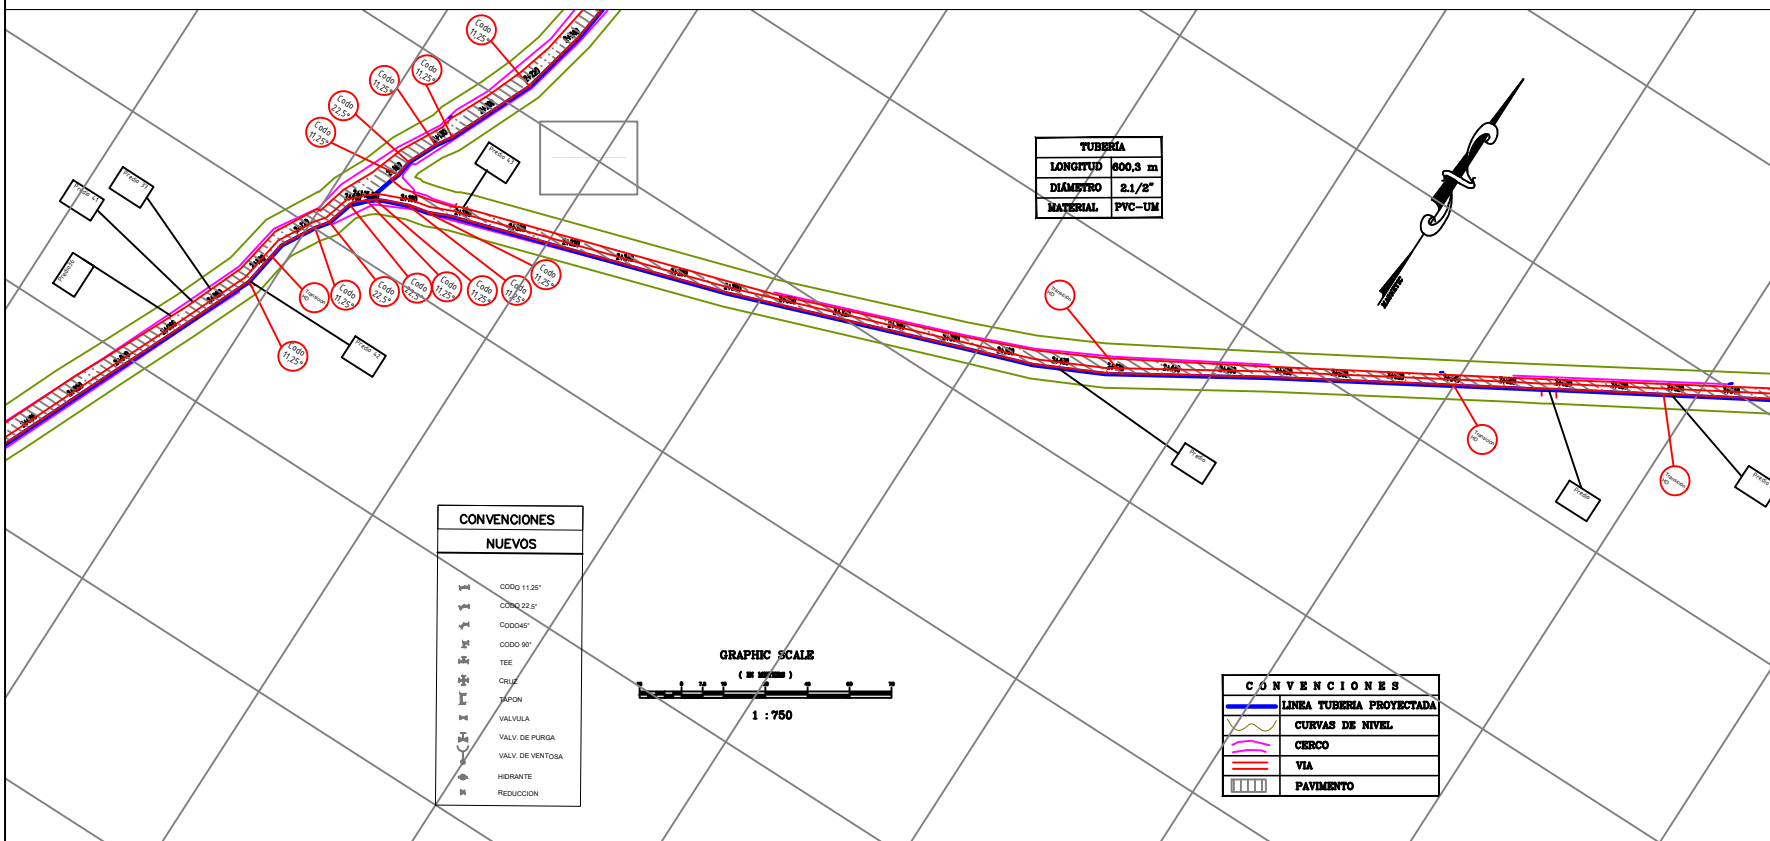

CONVENCIONES NUEVOS	
	CORDO 11.25°
	CORDO 22.5°
	CORDO 45°
	CORDO 90°
	TEE
	CRUZ
	TAPON
	VALVULA
	VALV. DE PURGA
	VALV. DE VENTOSA
	HIDRANTE
	REDUCCION



CONVENCIONES	
	LINEA TUBERIA PROYECTADA
	CURVAS DE NIVEL
	CERCO
	VIA
	PAVIMENTO

**CONTIENE:**  
 DISEÑO DEL TRAZADO DE LA RED DE DISTRIBUCION DE AGUA POTABLE PARA EL SECTOR RURAL EL CASTILLO - EL CUZZO VEREDAS DEL MUNICIPIO DE MONTENEGRO.  
 MONTENEGRO - QUINDIO

**CONTIENE:**  
 PERFIL Y PLANTA, DETALLES SECTOR RURAL EL CASTILLO - EL CUZZO VEREDAS DEL MUNICIPIO DE MONTENEGRO.  
 MONTENEGRO - QUINDIO

**DISEÑO:**  
 HUMBERTO PIEDRAHITA RUIZ  
 INGENIERO CIVIL  
 TP 6320-095788 QND

**LAYOUT:**  
 VICTOR RAUL SUAREZ  
 Topografo Uniquindio

**DISEÑO:**  
 ANDERSON LOPEZ GALVIS  
 Desarrollador Grafico.

**ESCALAS:** DIBUCADAS

**FECHA:** MARZO DE 2013

**FRANCO:**  
 DESDE K4+800 HASTA K5+400

**IDENTIFICACION:**

PLANCHA No 5 DE 33