

**CONTRATO:**  
 DISEÑO DEL TRAZADO DE LA RED DE DISTRIBUCIÓN DE AGUA POTABLE PARA EL SECTOR RURAL EL CASTILLO - EL CUZZO VEREDAS DEL MUNICIPIO DE MONTENEGRO.

MONTENEGRO - QUINDIO

**CONTIENE:**  
 PERFIL Y PLANTA, DETALLES SECTOR RURAL EL CASTILLO - EL CUZZO VEREDAS DEL MUNICIPIO DE MONTENEGRO.

MONTENEGRO - QUINDIO

**PROYECTADO POR:**  
 HUMBERTO PIEDRAHITA RUIZ  
 INGENIERO CIVIL  
 TP 6320-095788 QND

**LEVANTADO POR:**  
 VICTOR RAUL SUAREZ  
 Topografo Uniquindio

**DEBIDO A:**  
 ANDERSON LOPEZ GALVIS  
 Desarrollador Grafico.

**ESCALAS:** INDICADAS

**FECHA:**  
 MARZO DE 2013

**TRAMO:**  
 DESDE K5+400 HASTA K6+000

**OBSERVACIONES:**

---



---




---



---

**PLANCHETA No**  
 6

**DE**  
 33

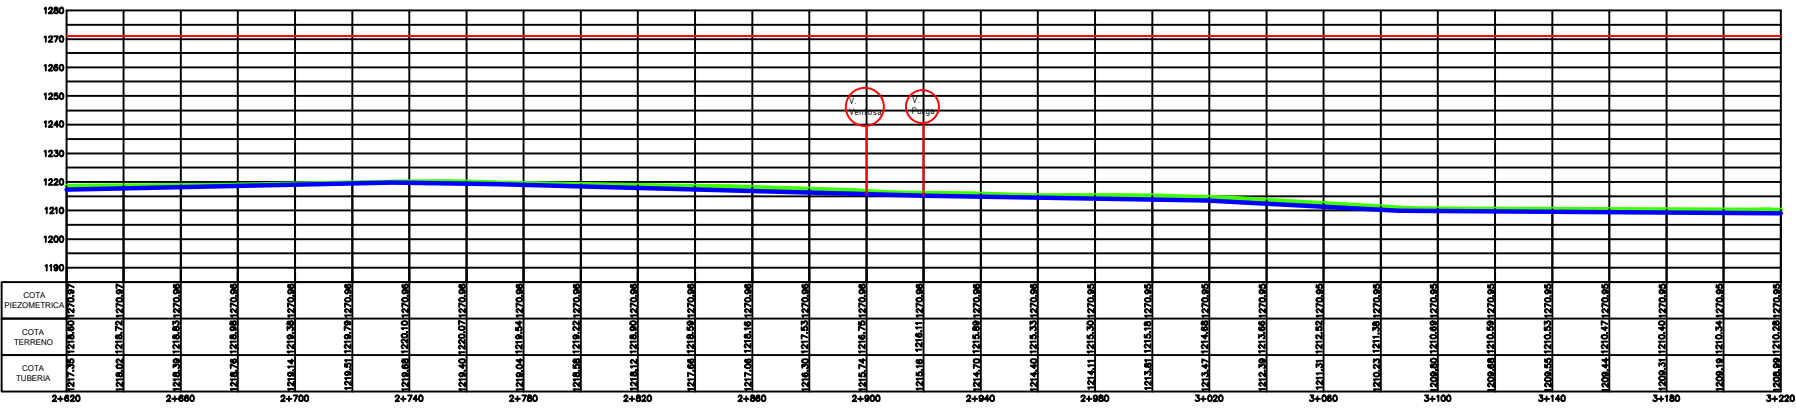

ESCALA V: 1: 750  
 ESCALA H: 1: 750

