


ESCALA V: 1: 750
 ESCALA H: 1: 750

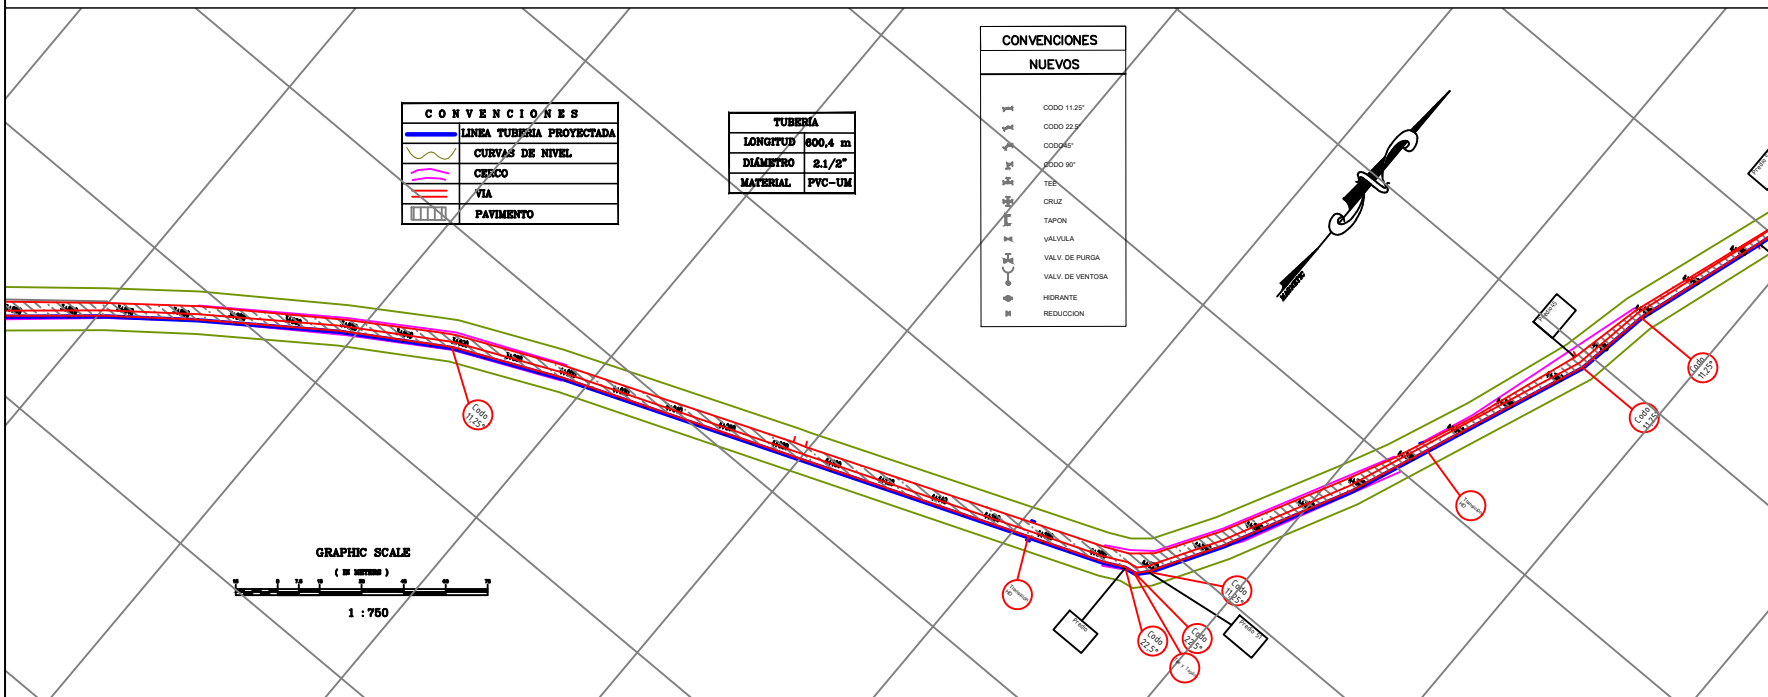

CONTINUA:
 DISEÑO DEL TRAZADO DE LA RED DE DISTRIBUCION DE AGUA POTABLE PARA EL SECTOR RURAL EL CASTILLO - EL CUZCO VEREDAS DEL MUNICIPIO DE MONTENEGRO.
 MONTENEGRO - QUINDIO

CONTINUA:
 PERFIL Y PLANTA, DETALLES SECTOR RURAL EL CASTILLO - EL CUZCO VEREDAS DEL MUNICIPIO DE MONTENEGRO.
 MONTENEGRO - QUINDIO

DISEÑO:
 HUMBERTO PIEDRAHITA RUIZ
 INGENIERO CIVIL
 TP 63202-095788 QND

LEVANTO:
 VICTOR RAUL SUAREZ
 Topografo Uniquindio

DISEÑO:
 ANDERSON LOPEZ GALVIS
 Desarrollador Grafico.

ESCALAS: INDICADAS
FECHA: MARZO DE 2013
TIRADO: DESDE K6+600 HASTA K7+200

COMENTARIOS:

PLANCHAS No 8 **DE** 33