

**MINIVIENDA**

MINISTERIO DE VIVIENDA, CIUDAD Y TERRITORIO

**TODOS POR UN NUEVO PAÍS**  
PAZ EQUIDAD EDUCACION

MUNICIPIO DE BAJO BAUDÓ

**Findeter 25 AÑOS**

CONTRATISTA  
CONSORCIO CONSTRUYENDO BAJO BAUDO

CONSULTOR  
VIACON S.A.S

PROYECTO  
AJUSTES A LOS DISEÑOS DE DETALLE DEL ALCANTARILLADO SANITARIO, EBAR Y PTAR PARA EL ÁREA URBANA PRINCIPAL DEL MUNICIPIO DE BAJO BAUDO (PIZARRO)

DISEÑO  
ING CARLOS ZAMBRANO  
MAT. RS 20527326

APROBÓ

Vo.Bo. INTERVENTORÍA  
ING MANUEL GUILLERMO ALFARO  
MAT. 18420 CND  
CONSORCIO PROSPERIDAD

DIBUJÓ  
DAVID SNEYDER TELLEZ MANCIPE

NOTAS

**CONVENCIONES**

- CURVA DE NIVEL
- CUERPOS DE AGUA URBANAS
- RIO
- AREA DE EXPANSION
- ANCHURADO VIA EN TIERRA
- ANCHURADO VIA EN CONCRETO
- ANCHURADO HEMEDALES
- ANCHURADO CAJAS
- ANCHURADO SUMIDORES
- POSTE ENERGIA
- POSTE ENERGIA PROYECTADO
- PERMISO SANITARIO ACTUAL
- TUBERIA DE NYPLASIN
- ALCANTARILLADO EXISTENTE A CONSERVAR
- ALCANTARILLADO EXISTENTE A RENOVAR
- ALCANTARILLADO NUEVO TIPO - SIMPLIFICADO
- ALCANTARILLADO NUEVO TIPO - CONVENCIONAL
- ESTACIONES ELEVADORAS





CONTIENE SISTEMA ELECTRICO EBAR PRINCIPAL Y AMPLIACION 1 MUNICIPIO BAJO BAUDÓ

FECHA  
JULIO DE 2015

PLANO  
1/3

ESCALA  
INDICADAS

ARCHIVO

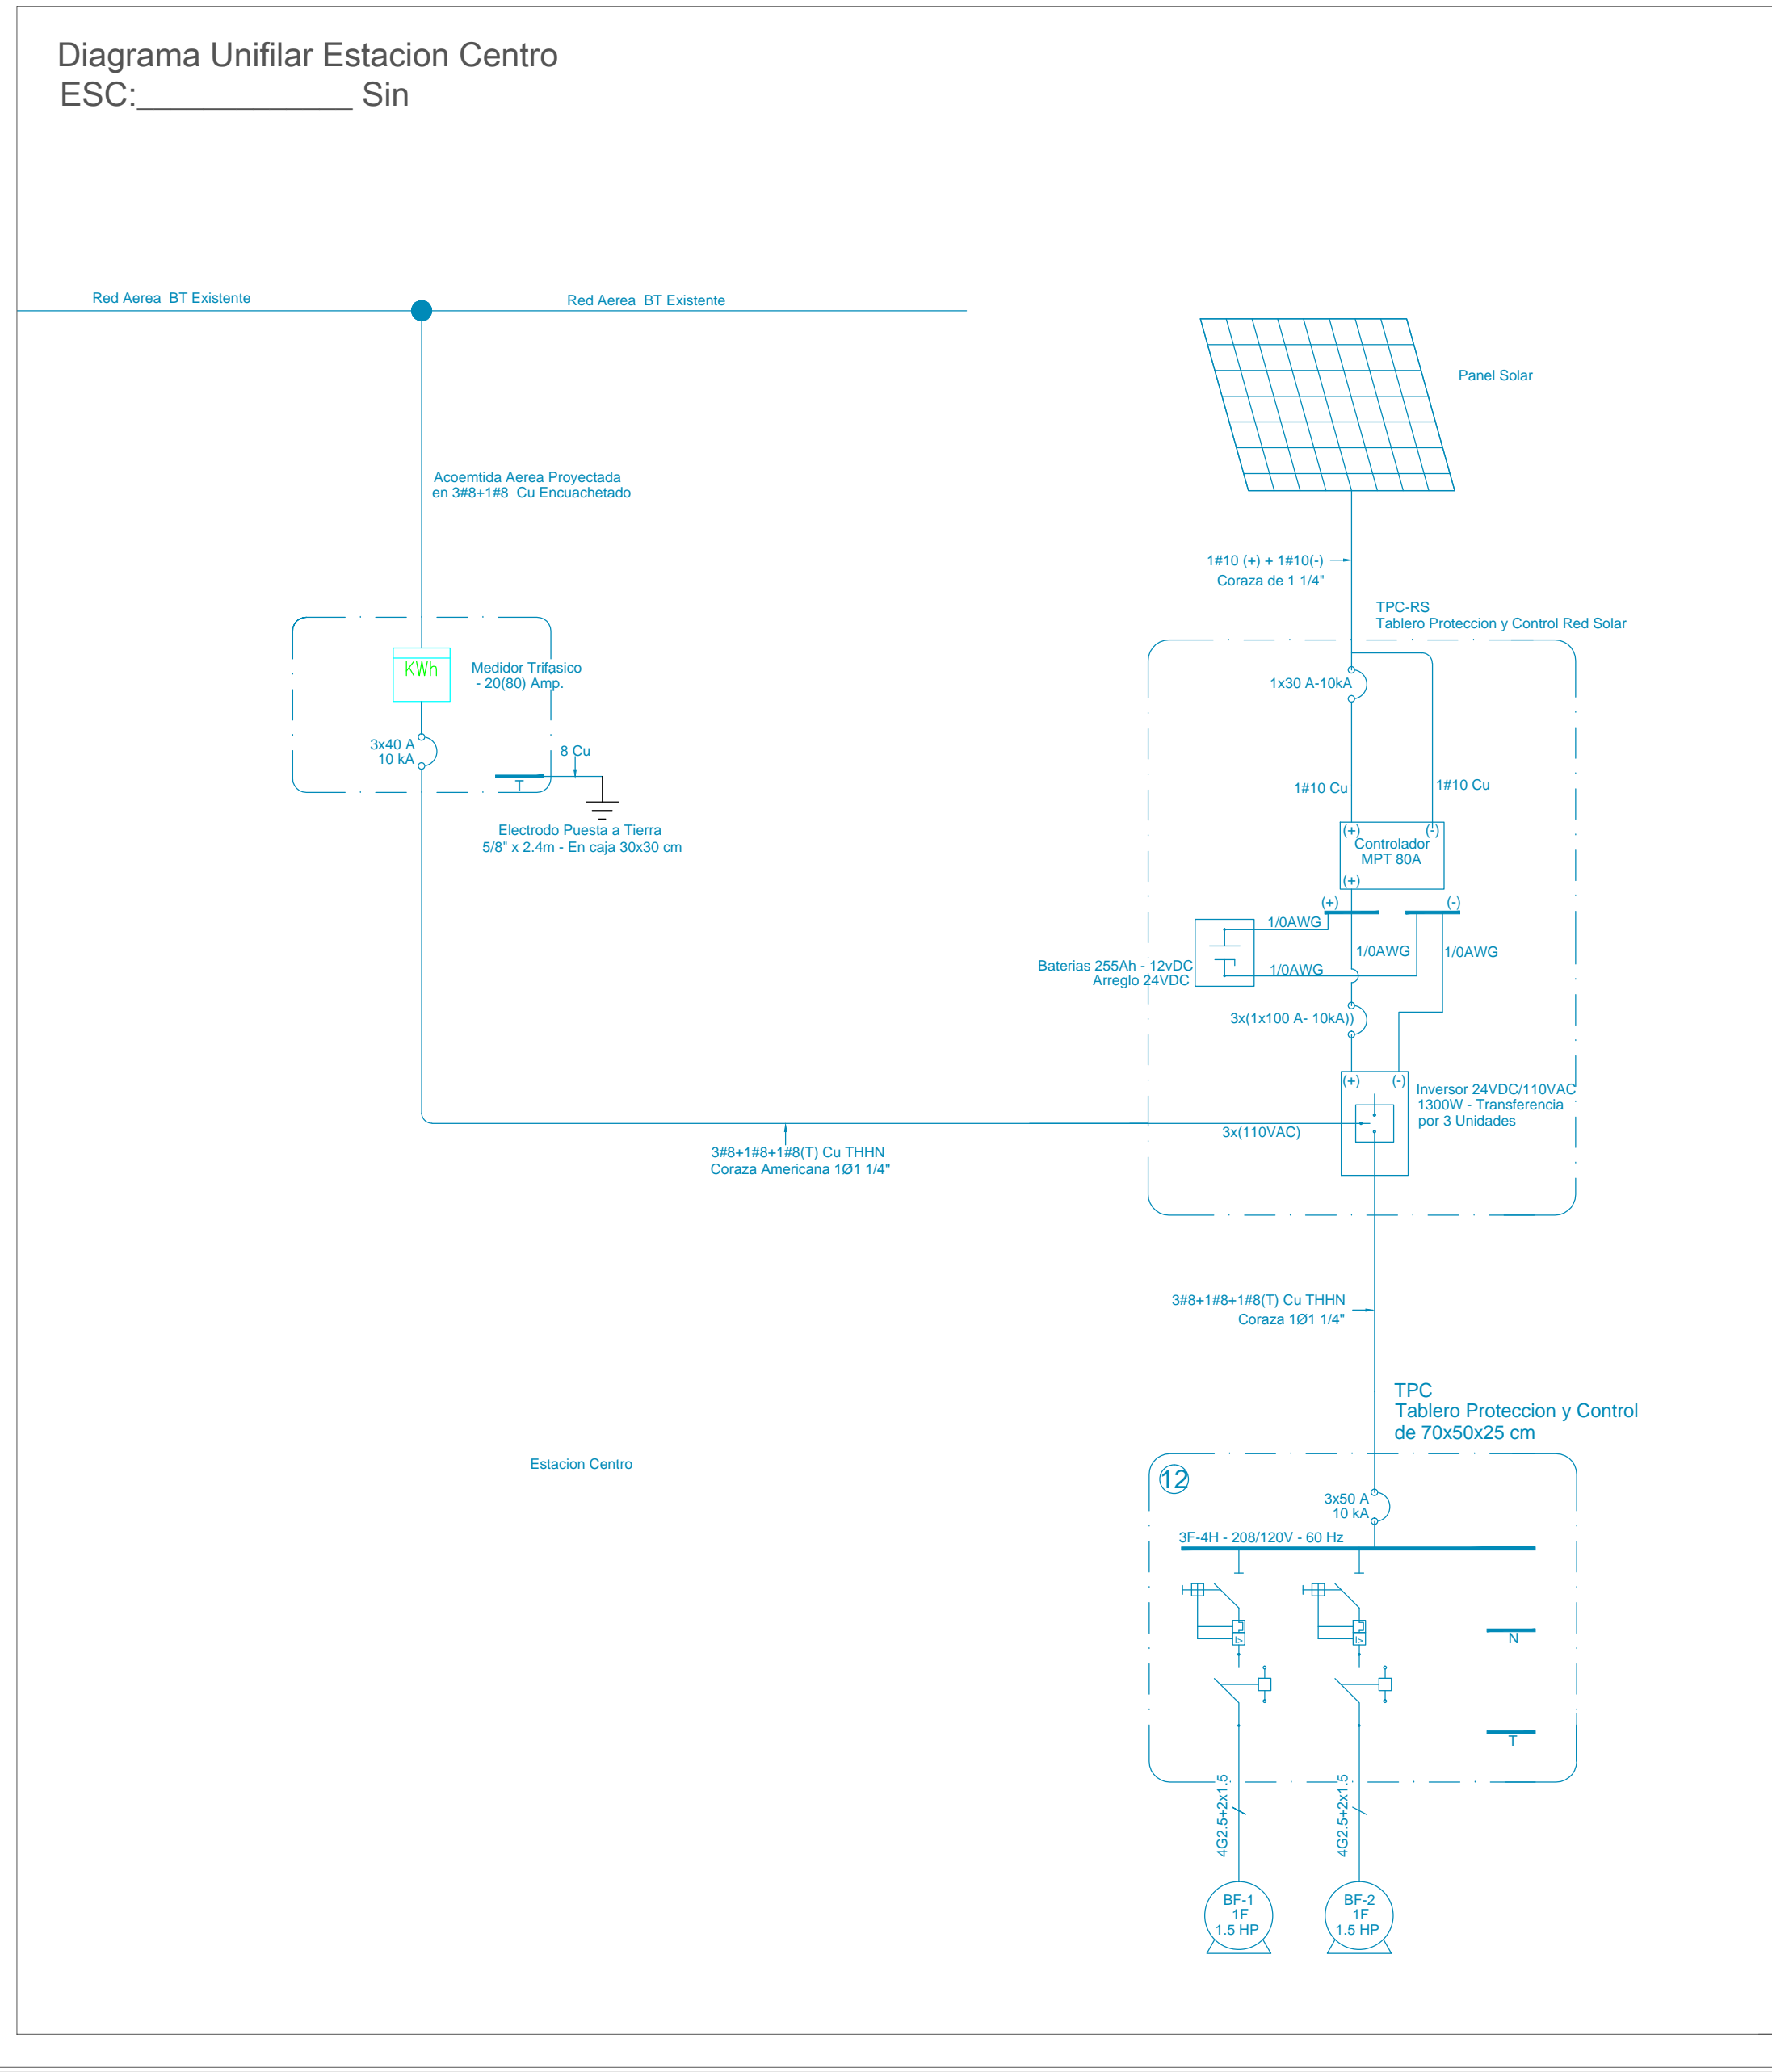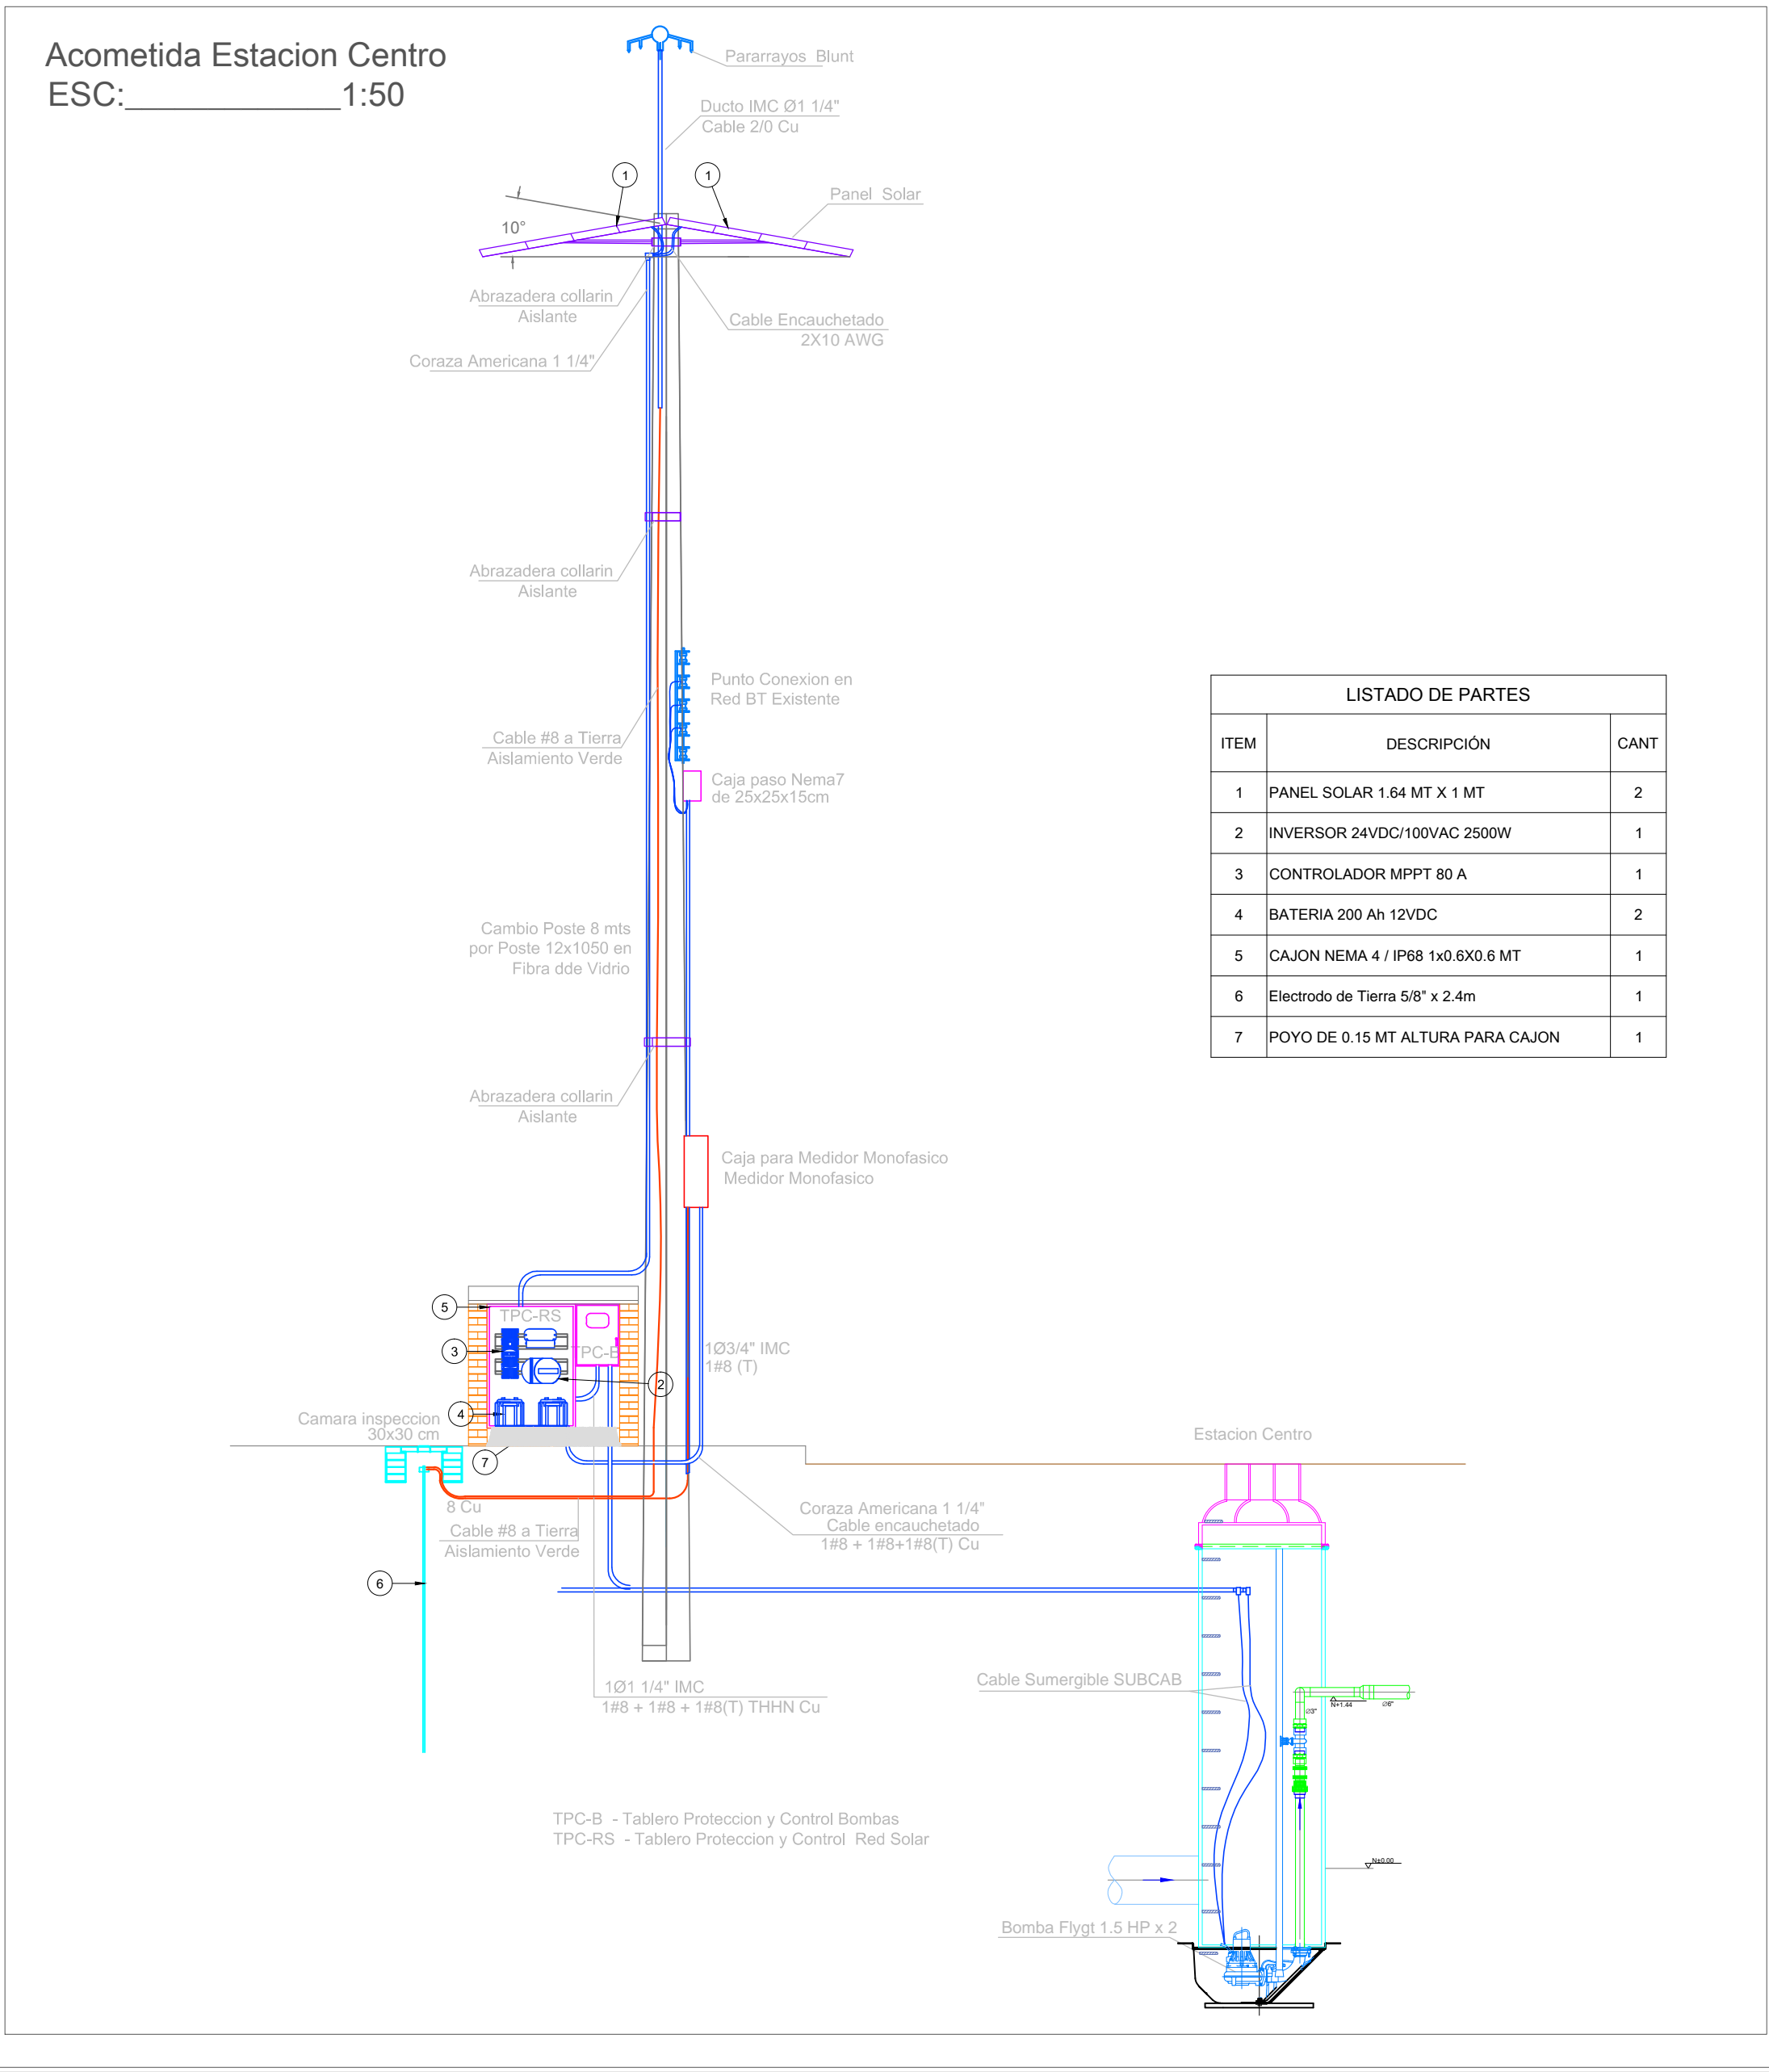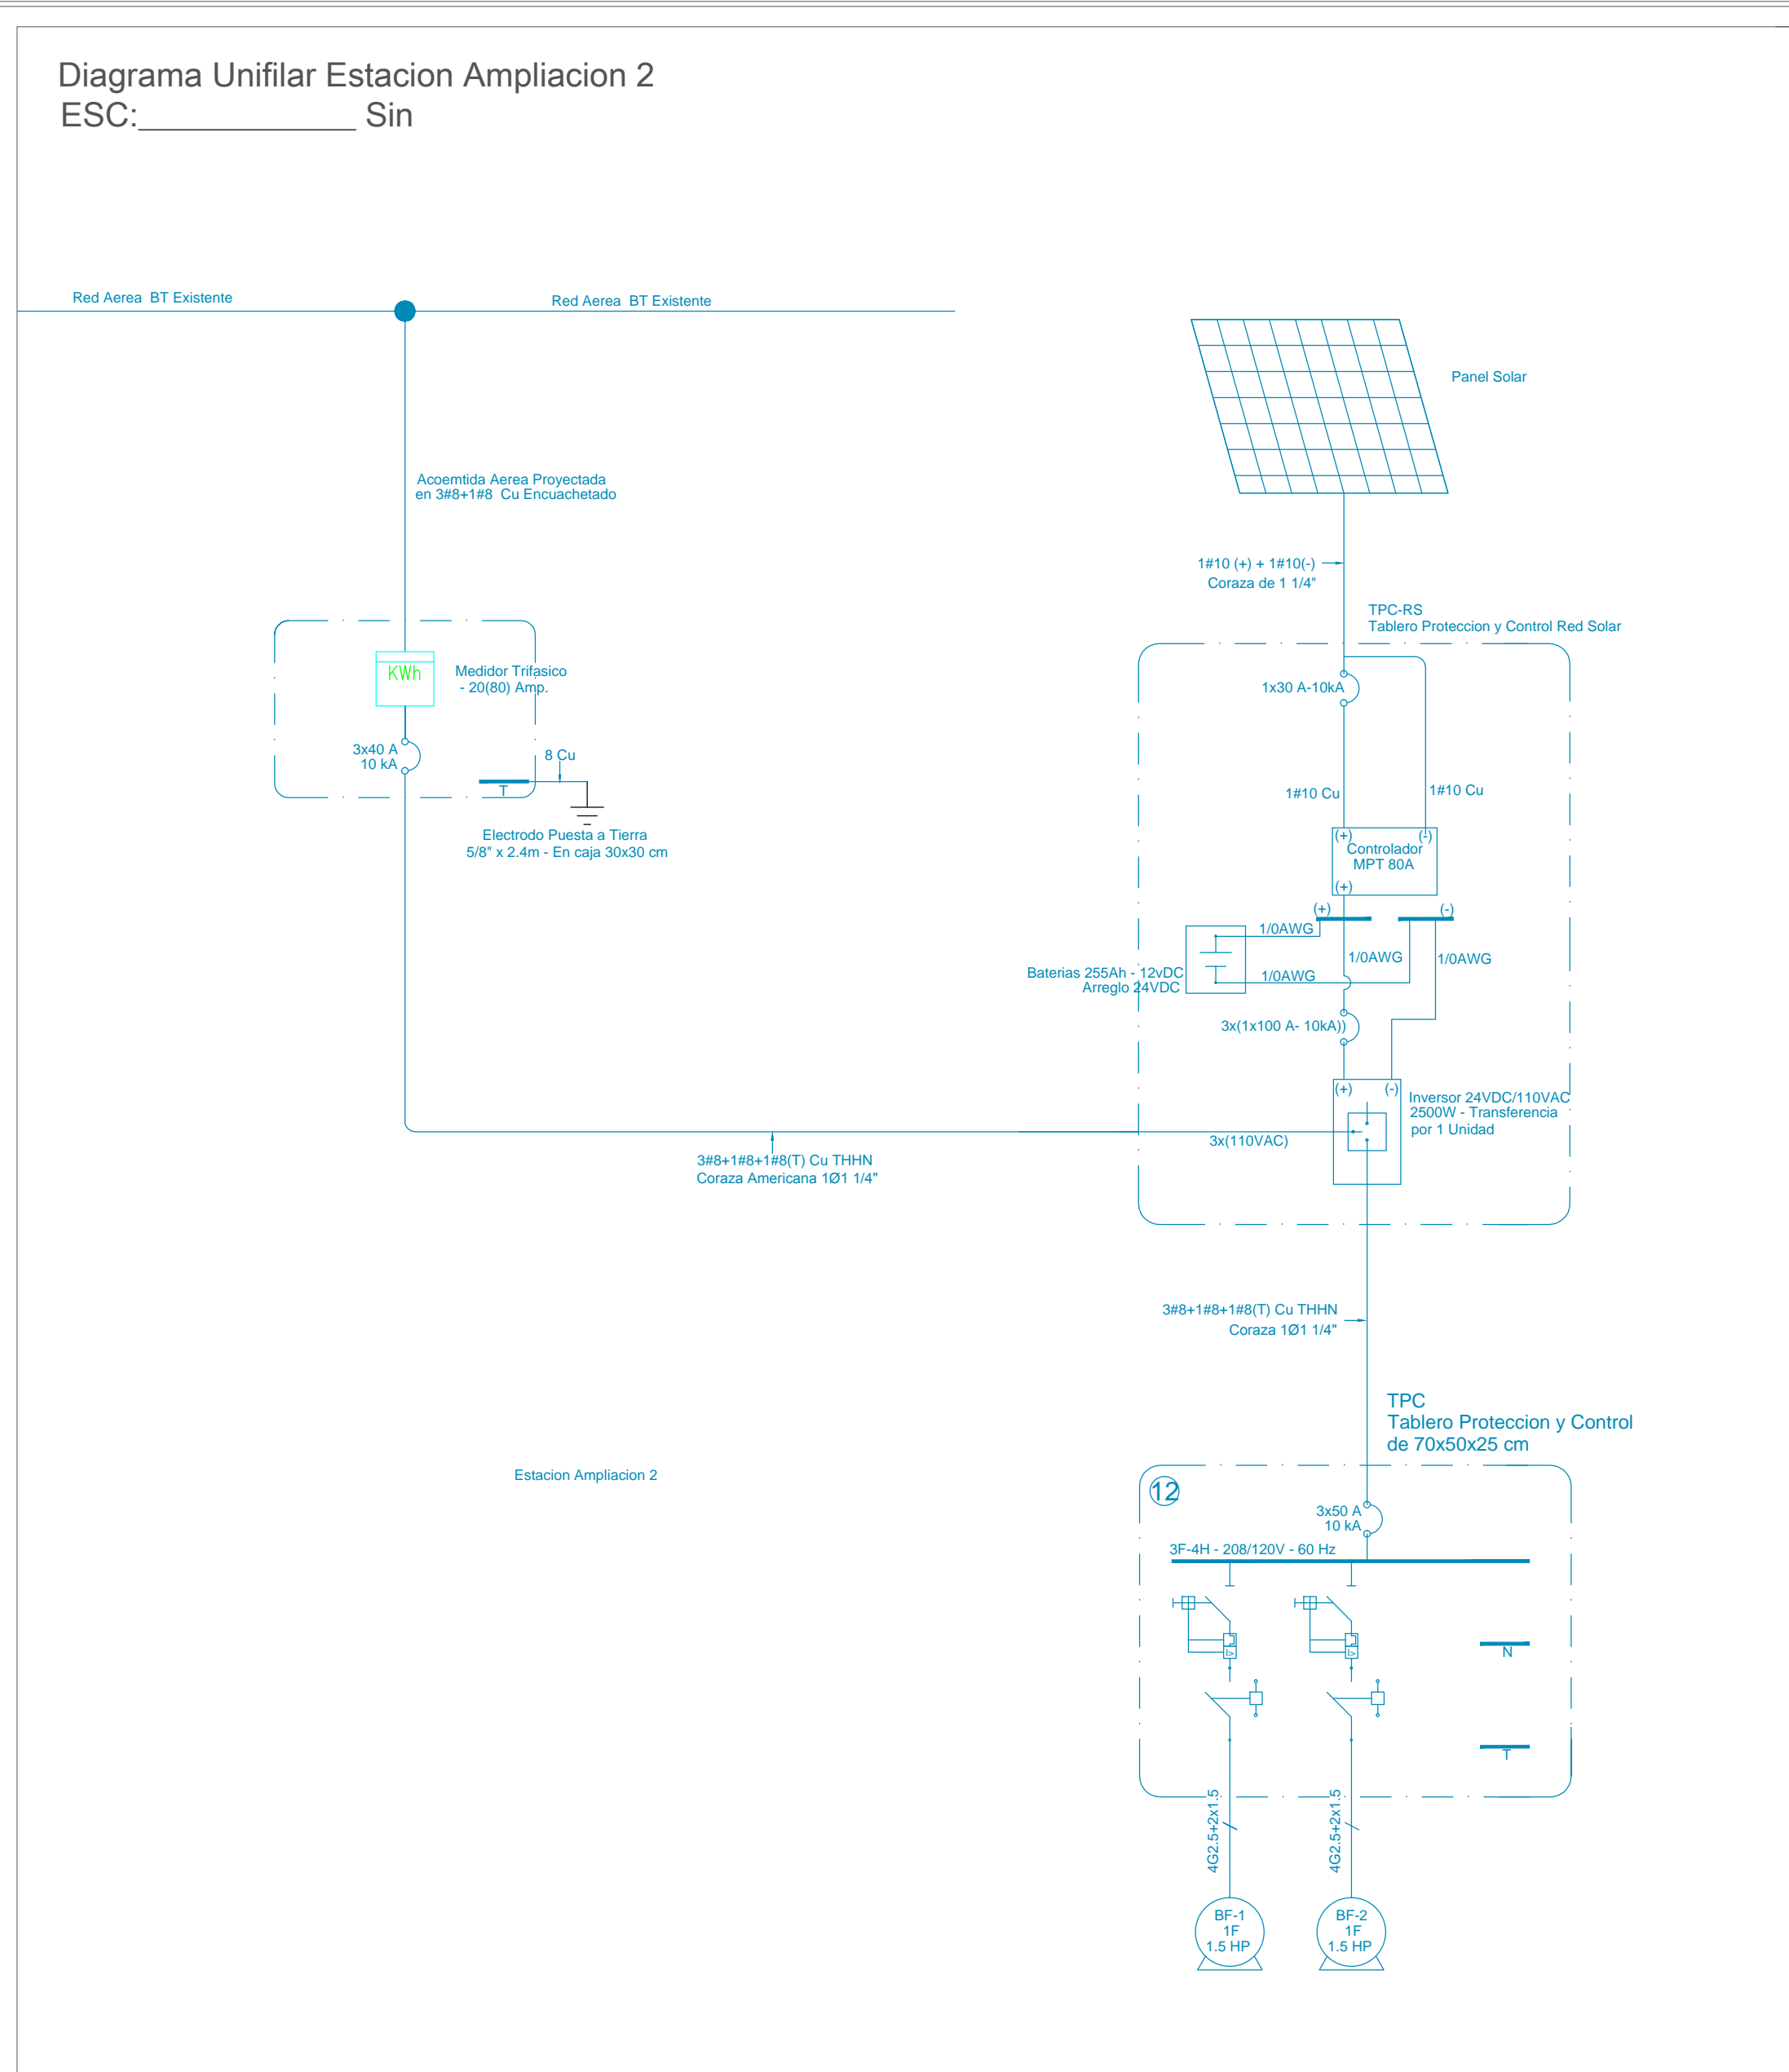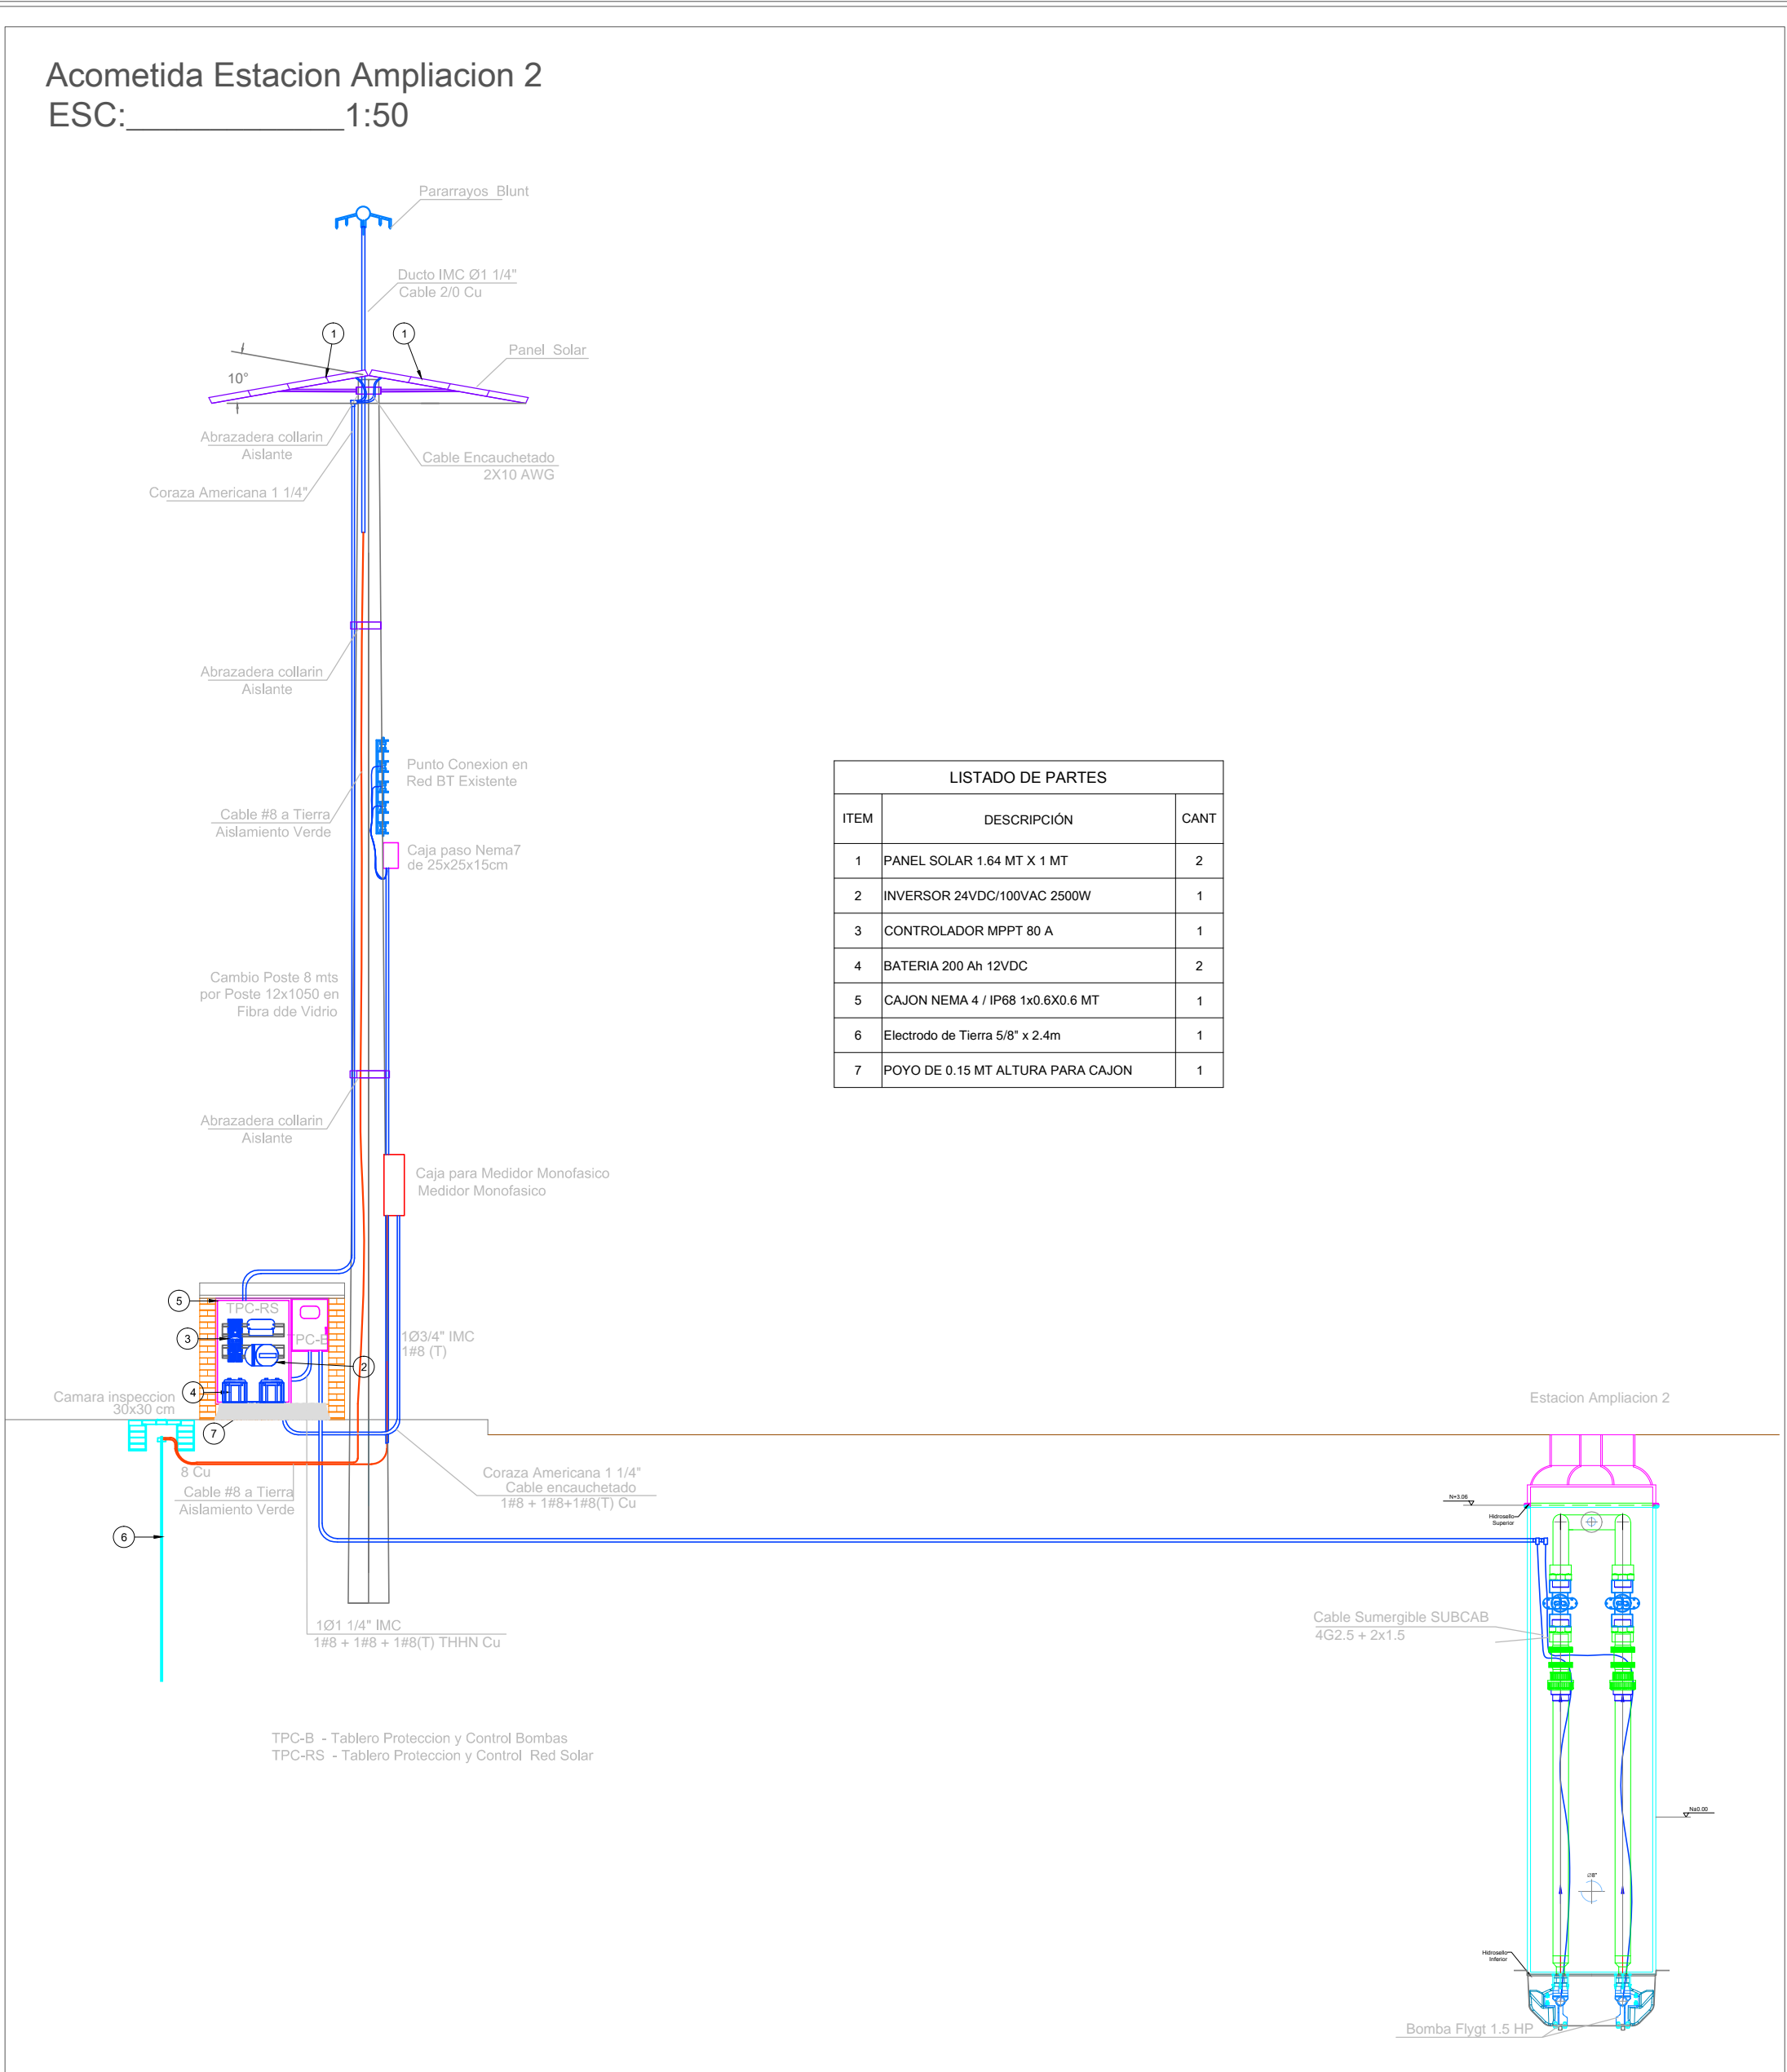

**MINIVIENDA**

MINISTERIO DE VIVIENDA, CIUDAD Y TERRITORIO

**TODOS POR UN NUEVO PAÍS**  
PAZ EQUIDAD EDUCACION

MUNICIPIO DE BAJO BAUDÓ

**Findeter 25 AÑOS**

CONTRATISTA  
CONSORCIO CONSTRUYENDO BAJO BAUDÓ

CONSULTOR  
VIACON S.A.S

PROYECTO  
AJUSTES A LOS DISEÑOS DE DETALLE DEL ALCANTARILLADO SANITARIO, EBAR Y PTAR PARA EL ÁREA URBANA PRINCIPAL DEL MUNICIPIO DE BAJO BAUDÓ (PIZARRO)

DISEÑO  
ING CARLOS ZAMBRANO  
MAT. RS 20527326

APROBÓ

Vo.Bo. INTERVENTORÍA  
ING MANUEL GUILLERMO ALFARO  
MAT. 18420 CND  
CONSORCIO PROSPERIDAD

DIBUJÓ  
DAVID SNEYDER TELLEZ MANCIPE

NOTAS

**CONVENCIONES**

- CURVA DE NIVEL
- CUERPOS DE AGUA
- URBANSISMO
- RIO
- ÁREA DE EXPANSIÓN
- ANCHURADO VÍA EN TIERRA
- ANCHURADO VÍA EN CONCRETO
- ANCHURADO HEMIALES
- ANCHURADO CAJAS
- ANCHURADO SUMIDOROS
- POSTE ENERGÍA
- POSTE ENERGÍA PROYECTADO
- PERÍMETRO SANITARIO ACTUAL
- TUBERÍA DE RPL/S/SPV
- ALCANTARILLADO EXISTENTE A CONSERVAR
- ALCANTARILLADO EXISTENTE A RENOVAR
- ALCANTARILLADO NUEVO TIPO - SIMPLIFICADO
- ALCANTARILLADO NUEVO TIPO - CONVENCIONAL
- ESTACIONES ELEVADORAS

CONTIENE SISTEMA ELECTRICO EBAR AMPLIACION 2 Y CENTRO MUNICIPIO BAJO BAUDÓ

FECHA JULIO DE 2015

PLANO 2/3 ESCALA ARCHIVO

Punto Conexion Estacion Playa Baja  
ESC: 1:200



# ESTACIÓN PLAYA BAJA

Acometida Estacion Playa Baja  
ESC: 1:50


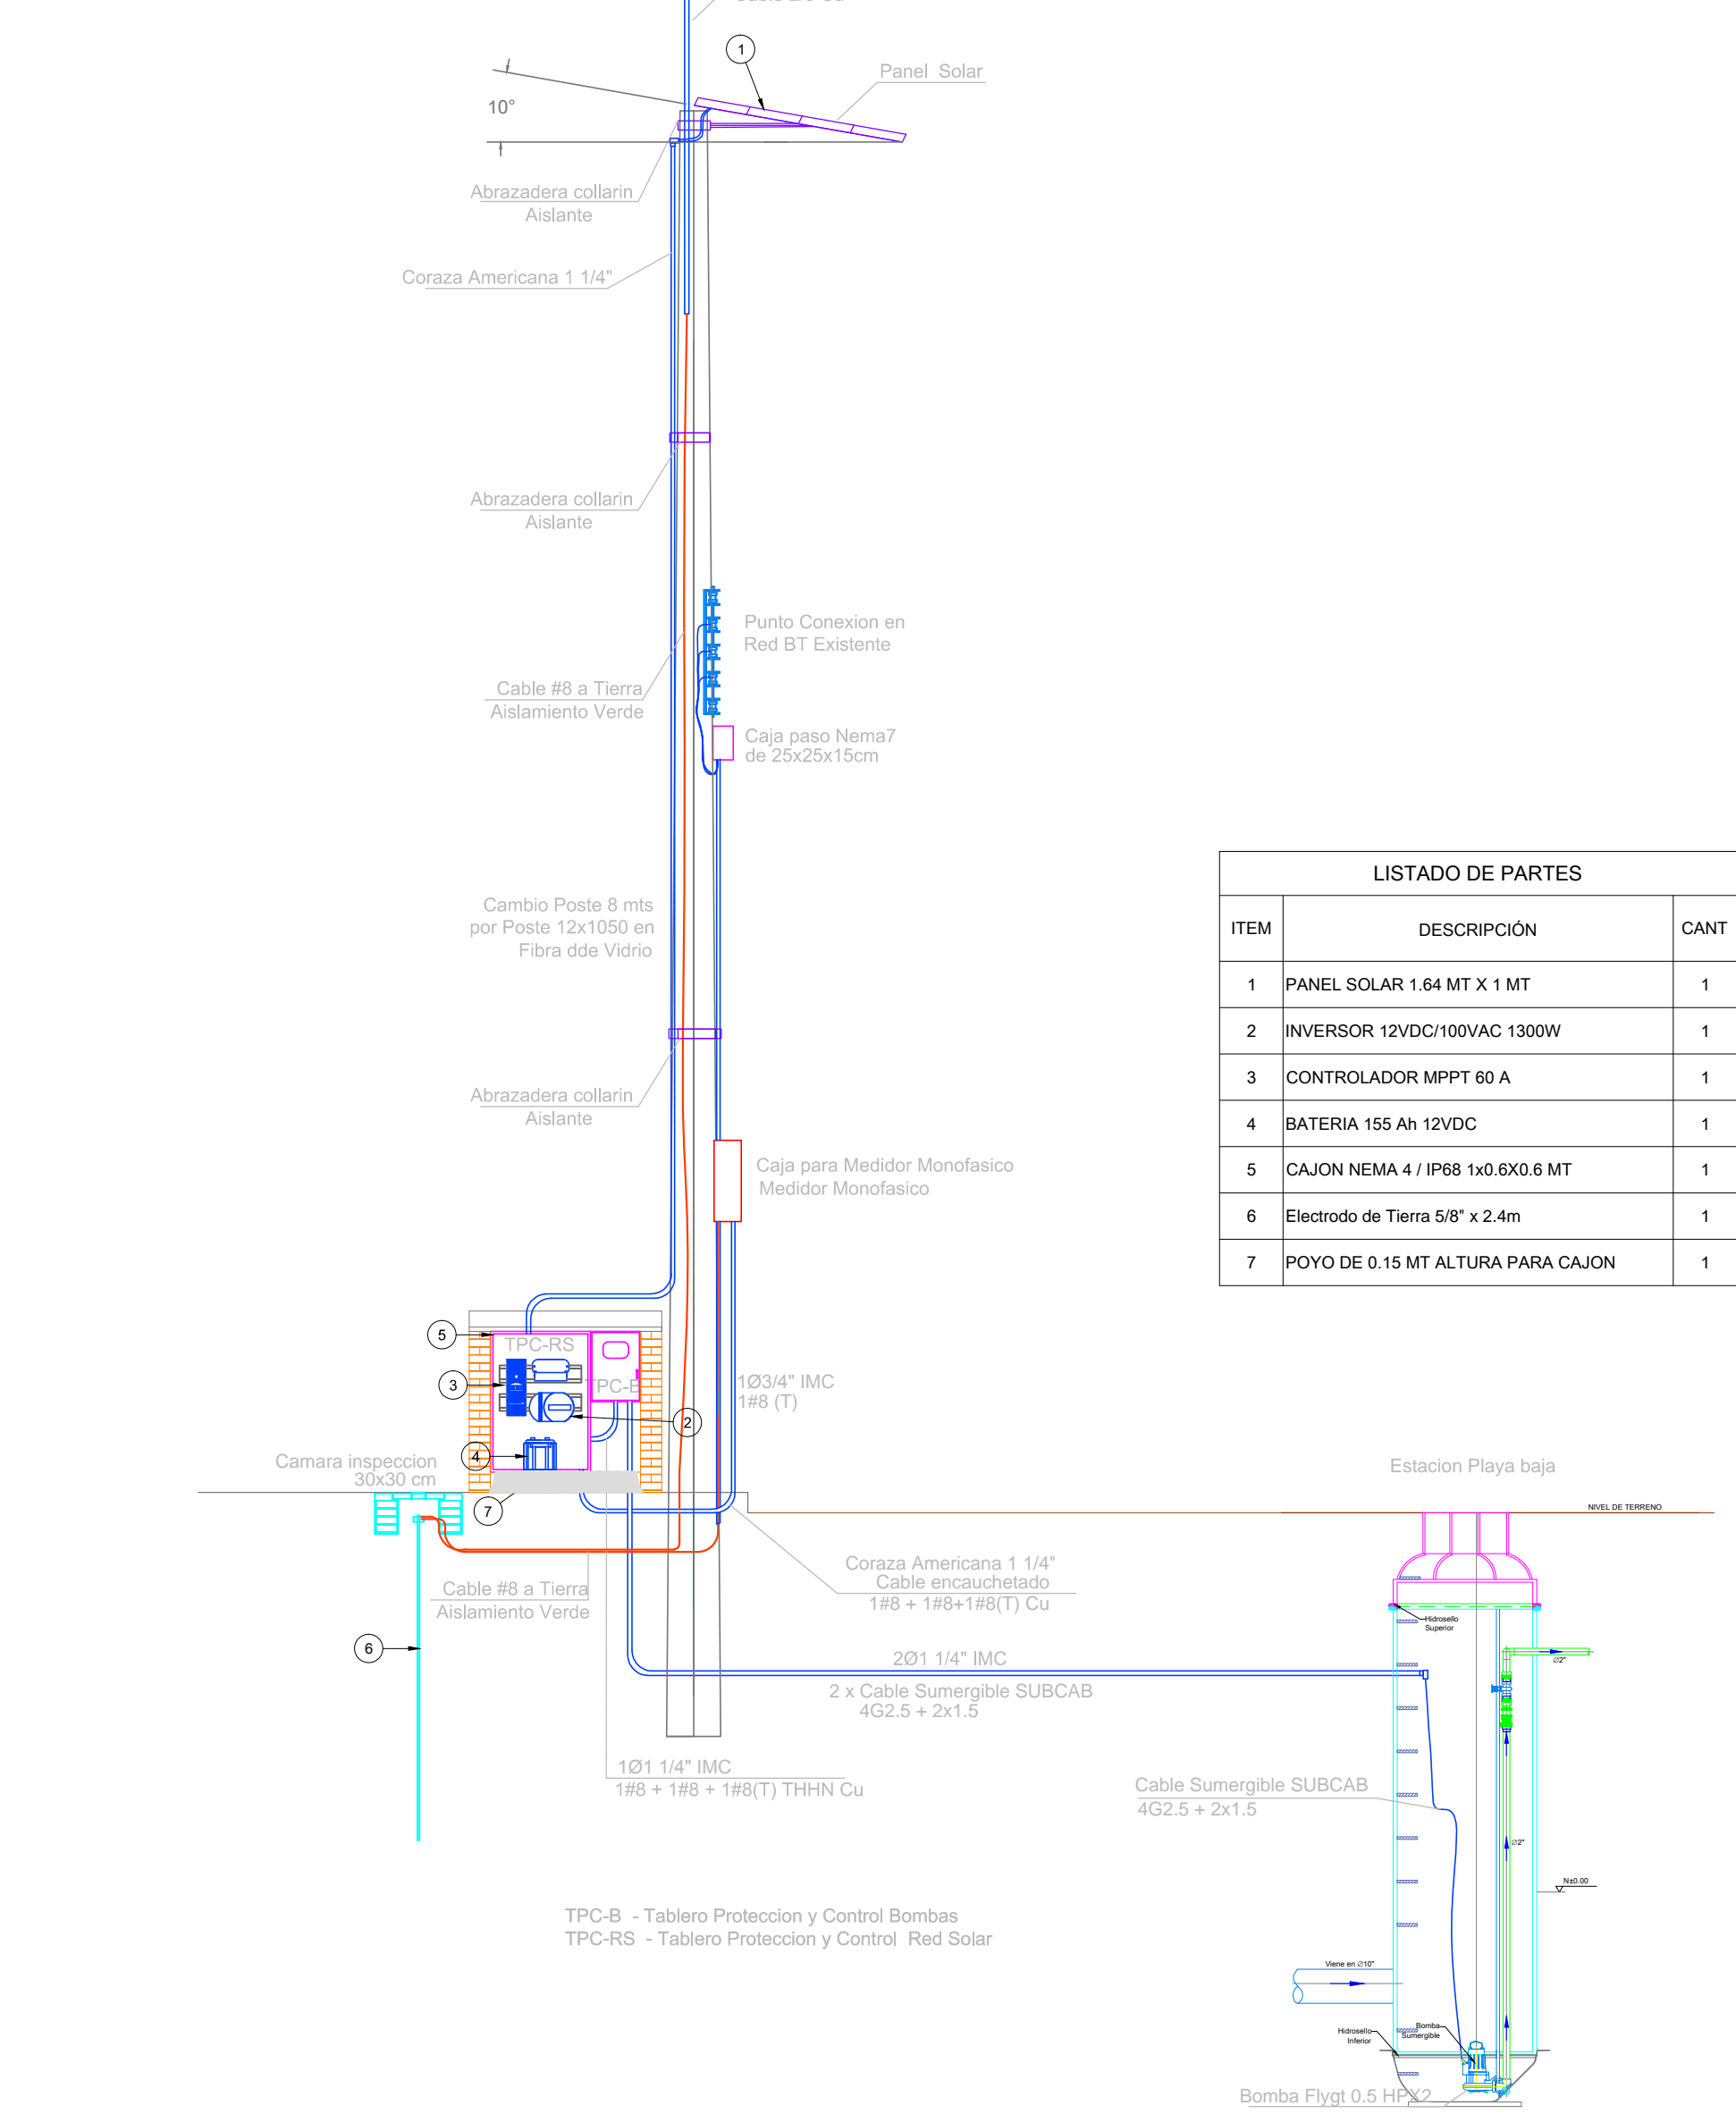


Diagrama Unifilar Estacion Playa baja  
ESC: Sin

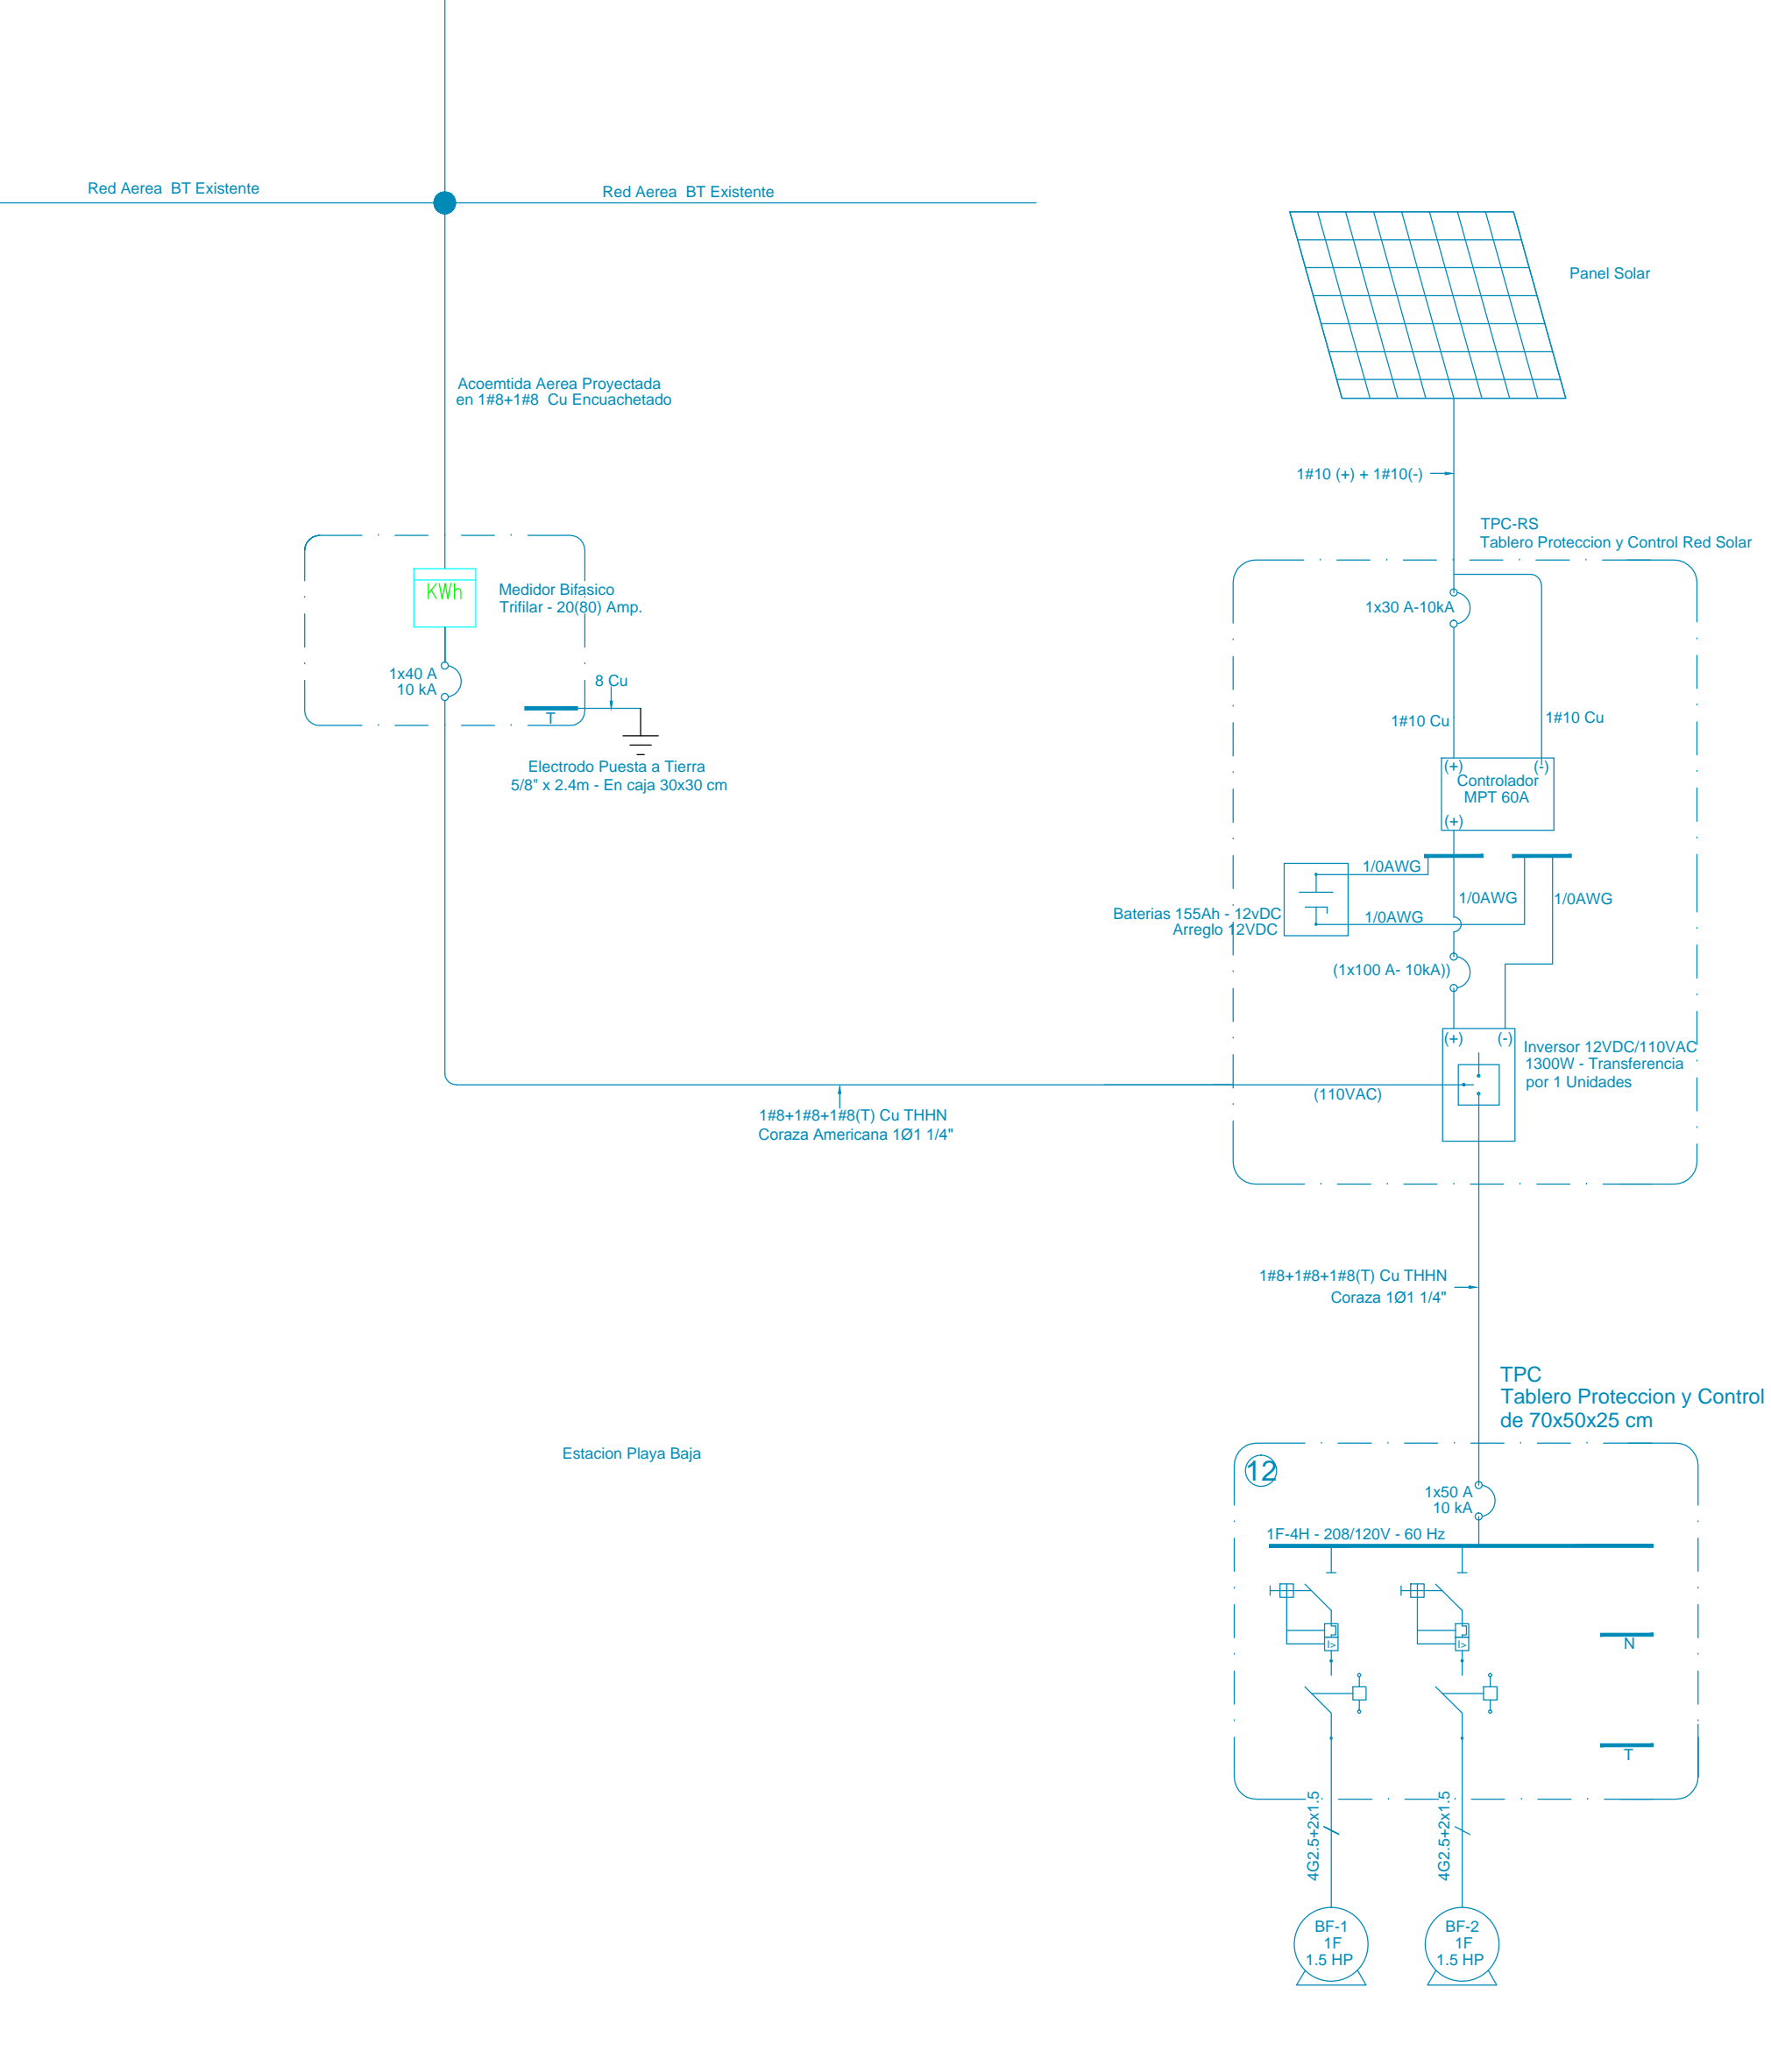

Instalaciones Electricas Caseta Estacion Principal  
ESC: 1:50



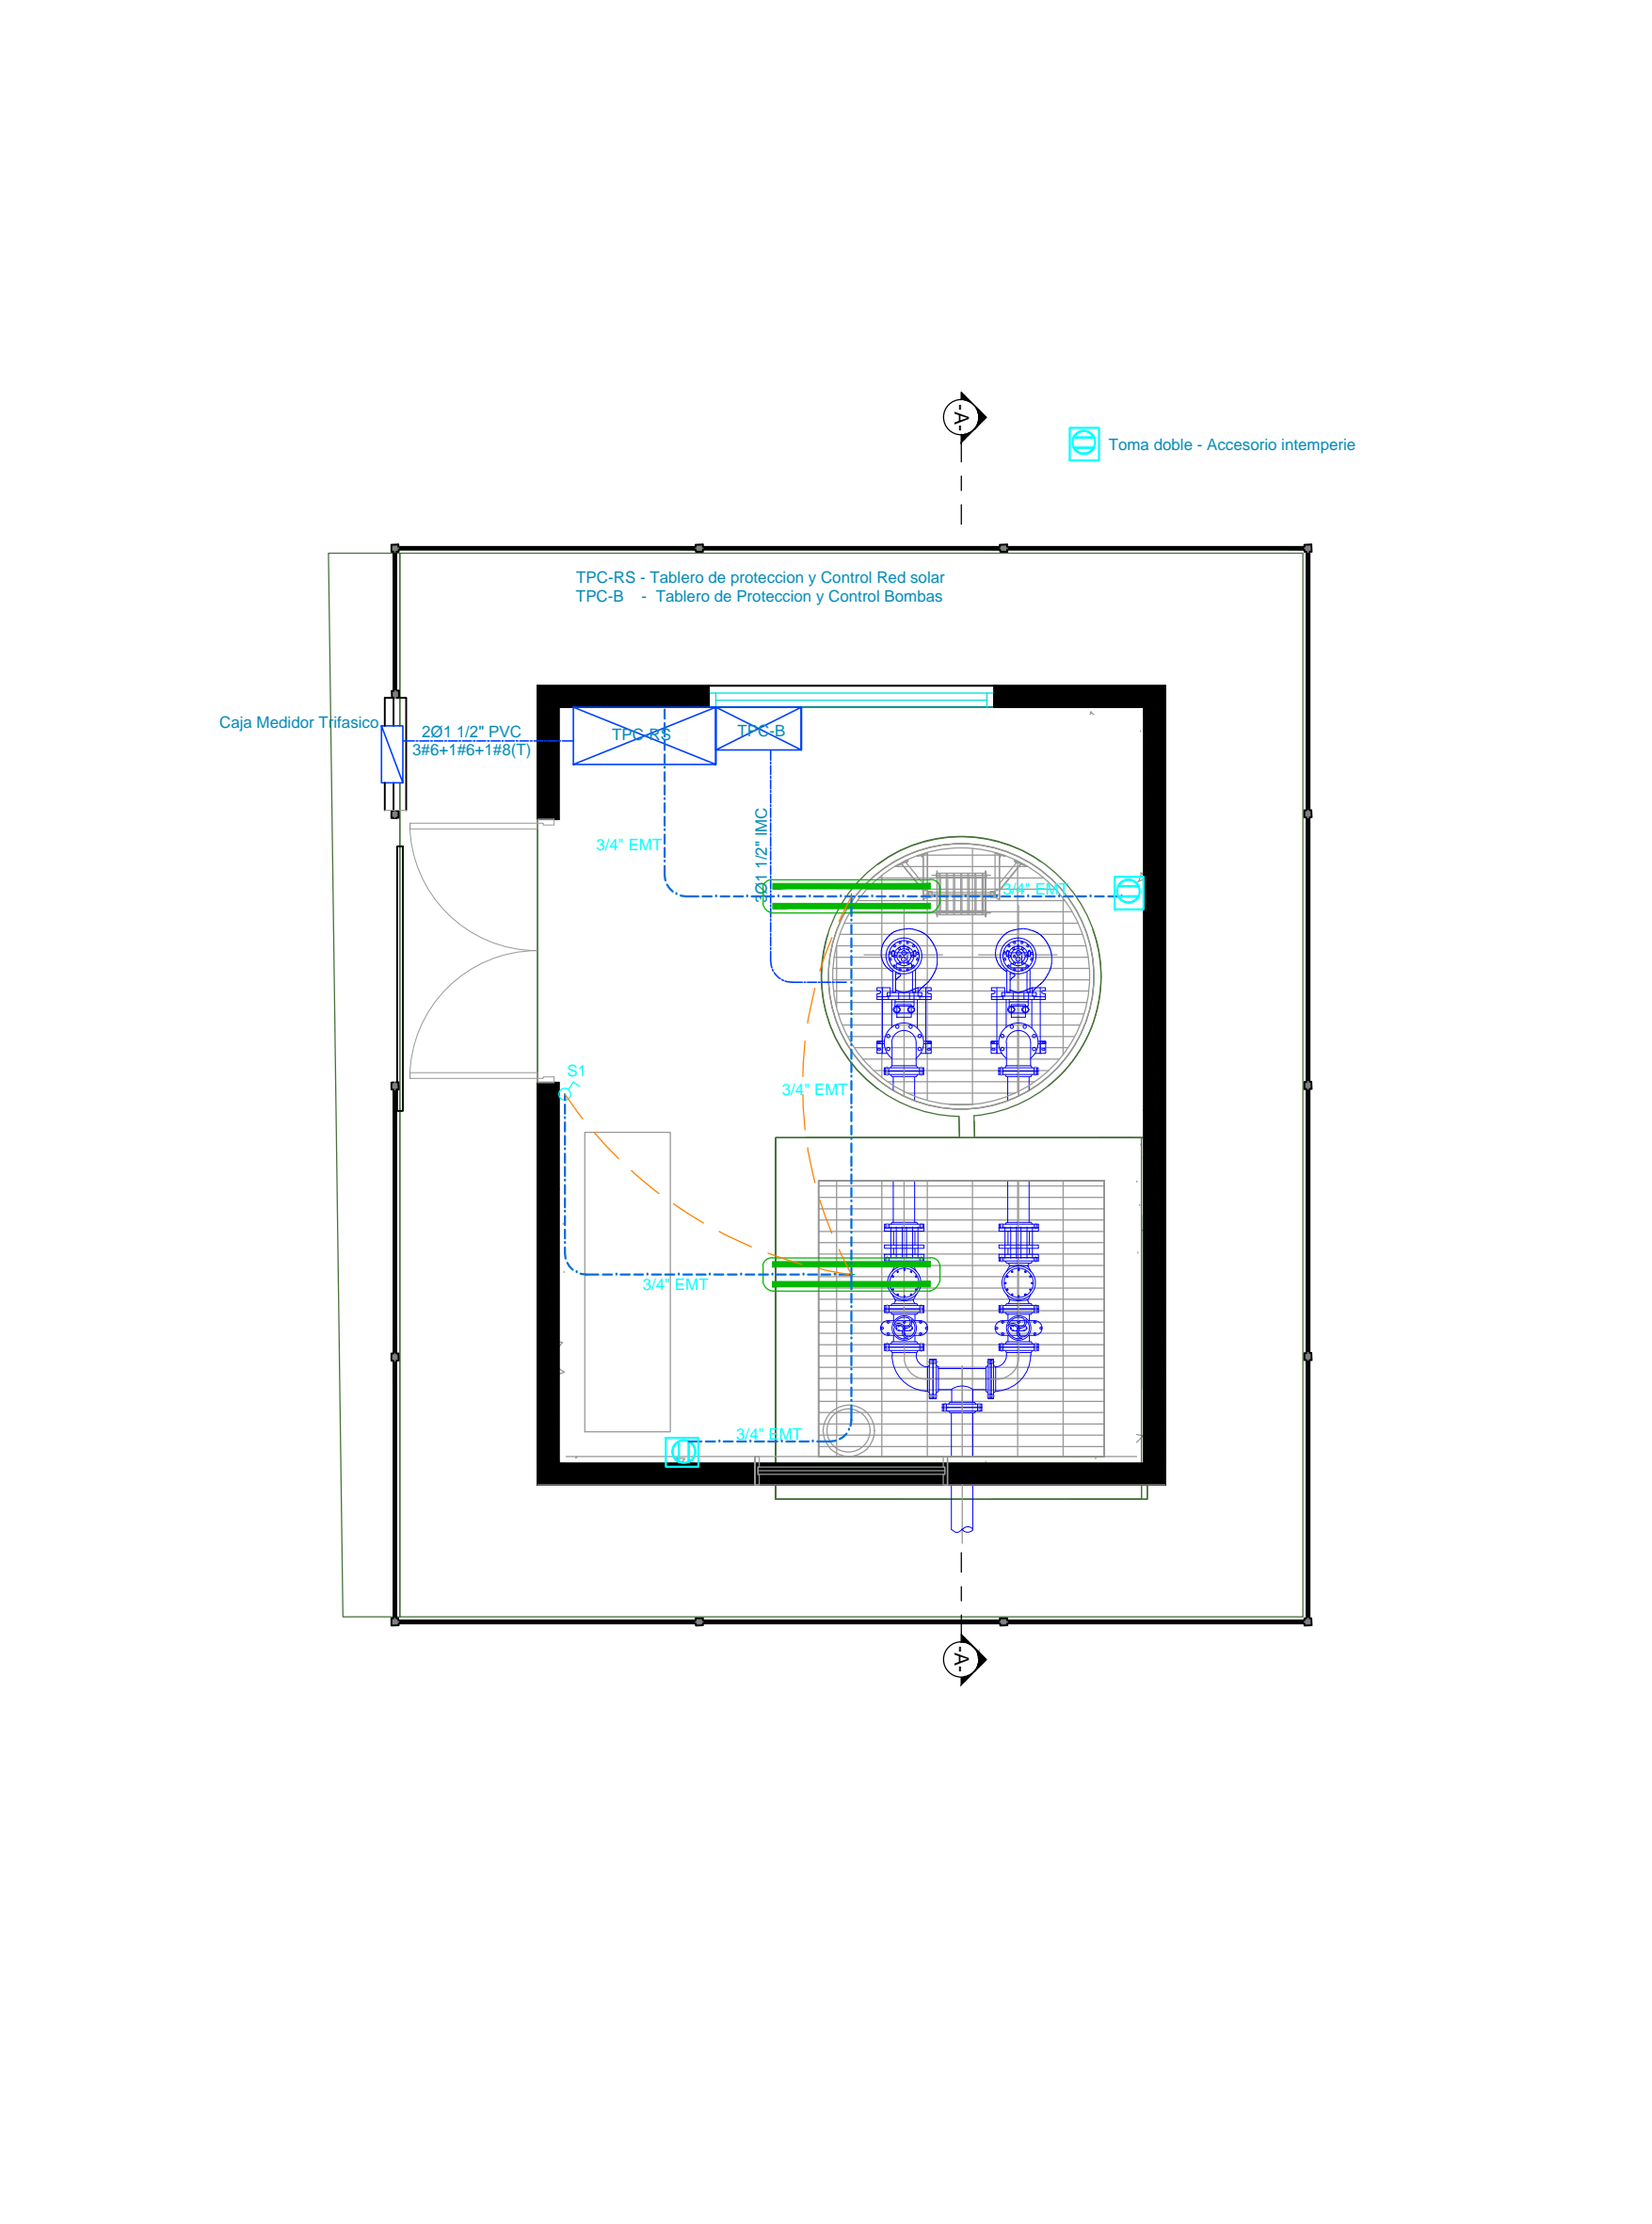


Diagrama Unifilar Sistema respaldo Solar  
ESC: 1:750

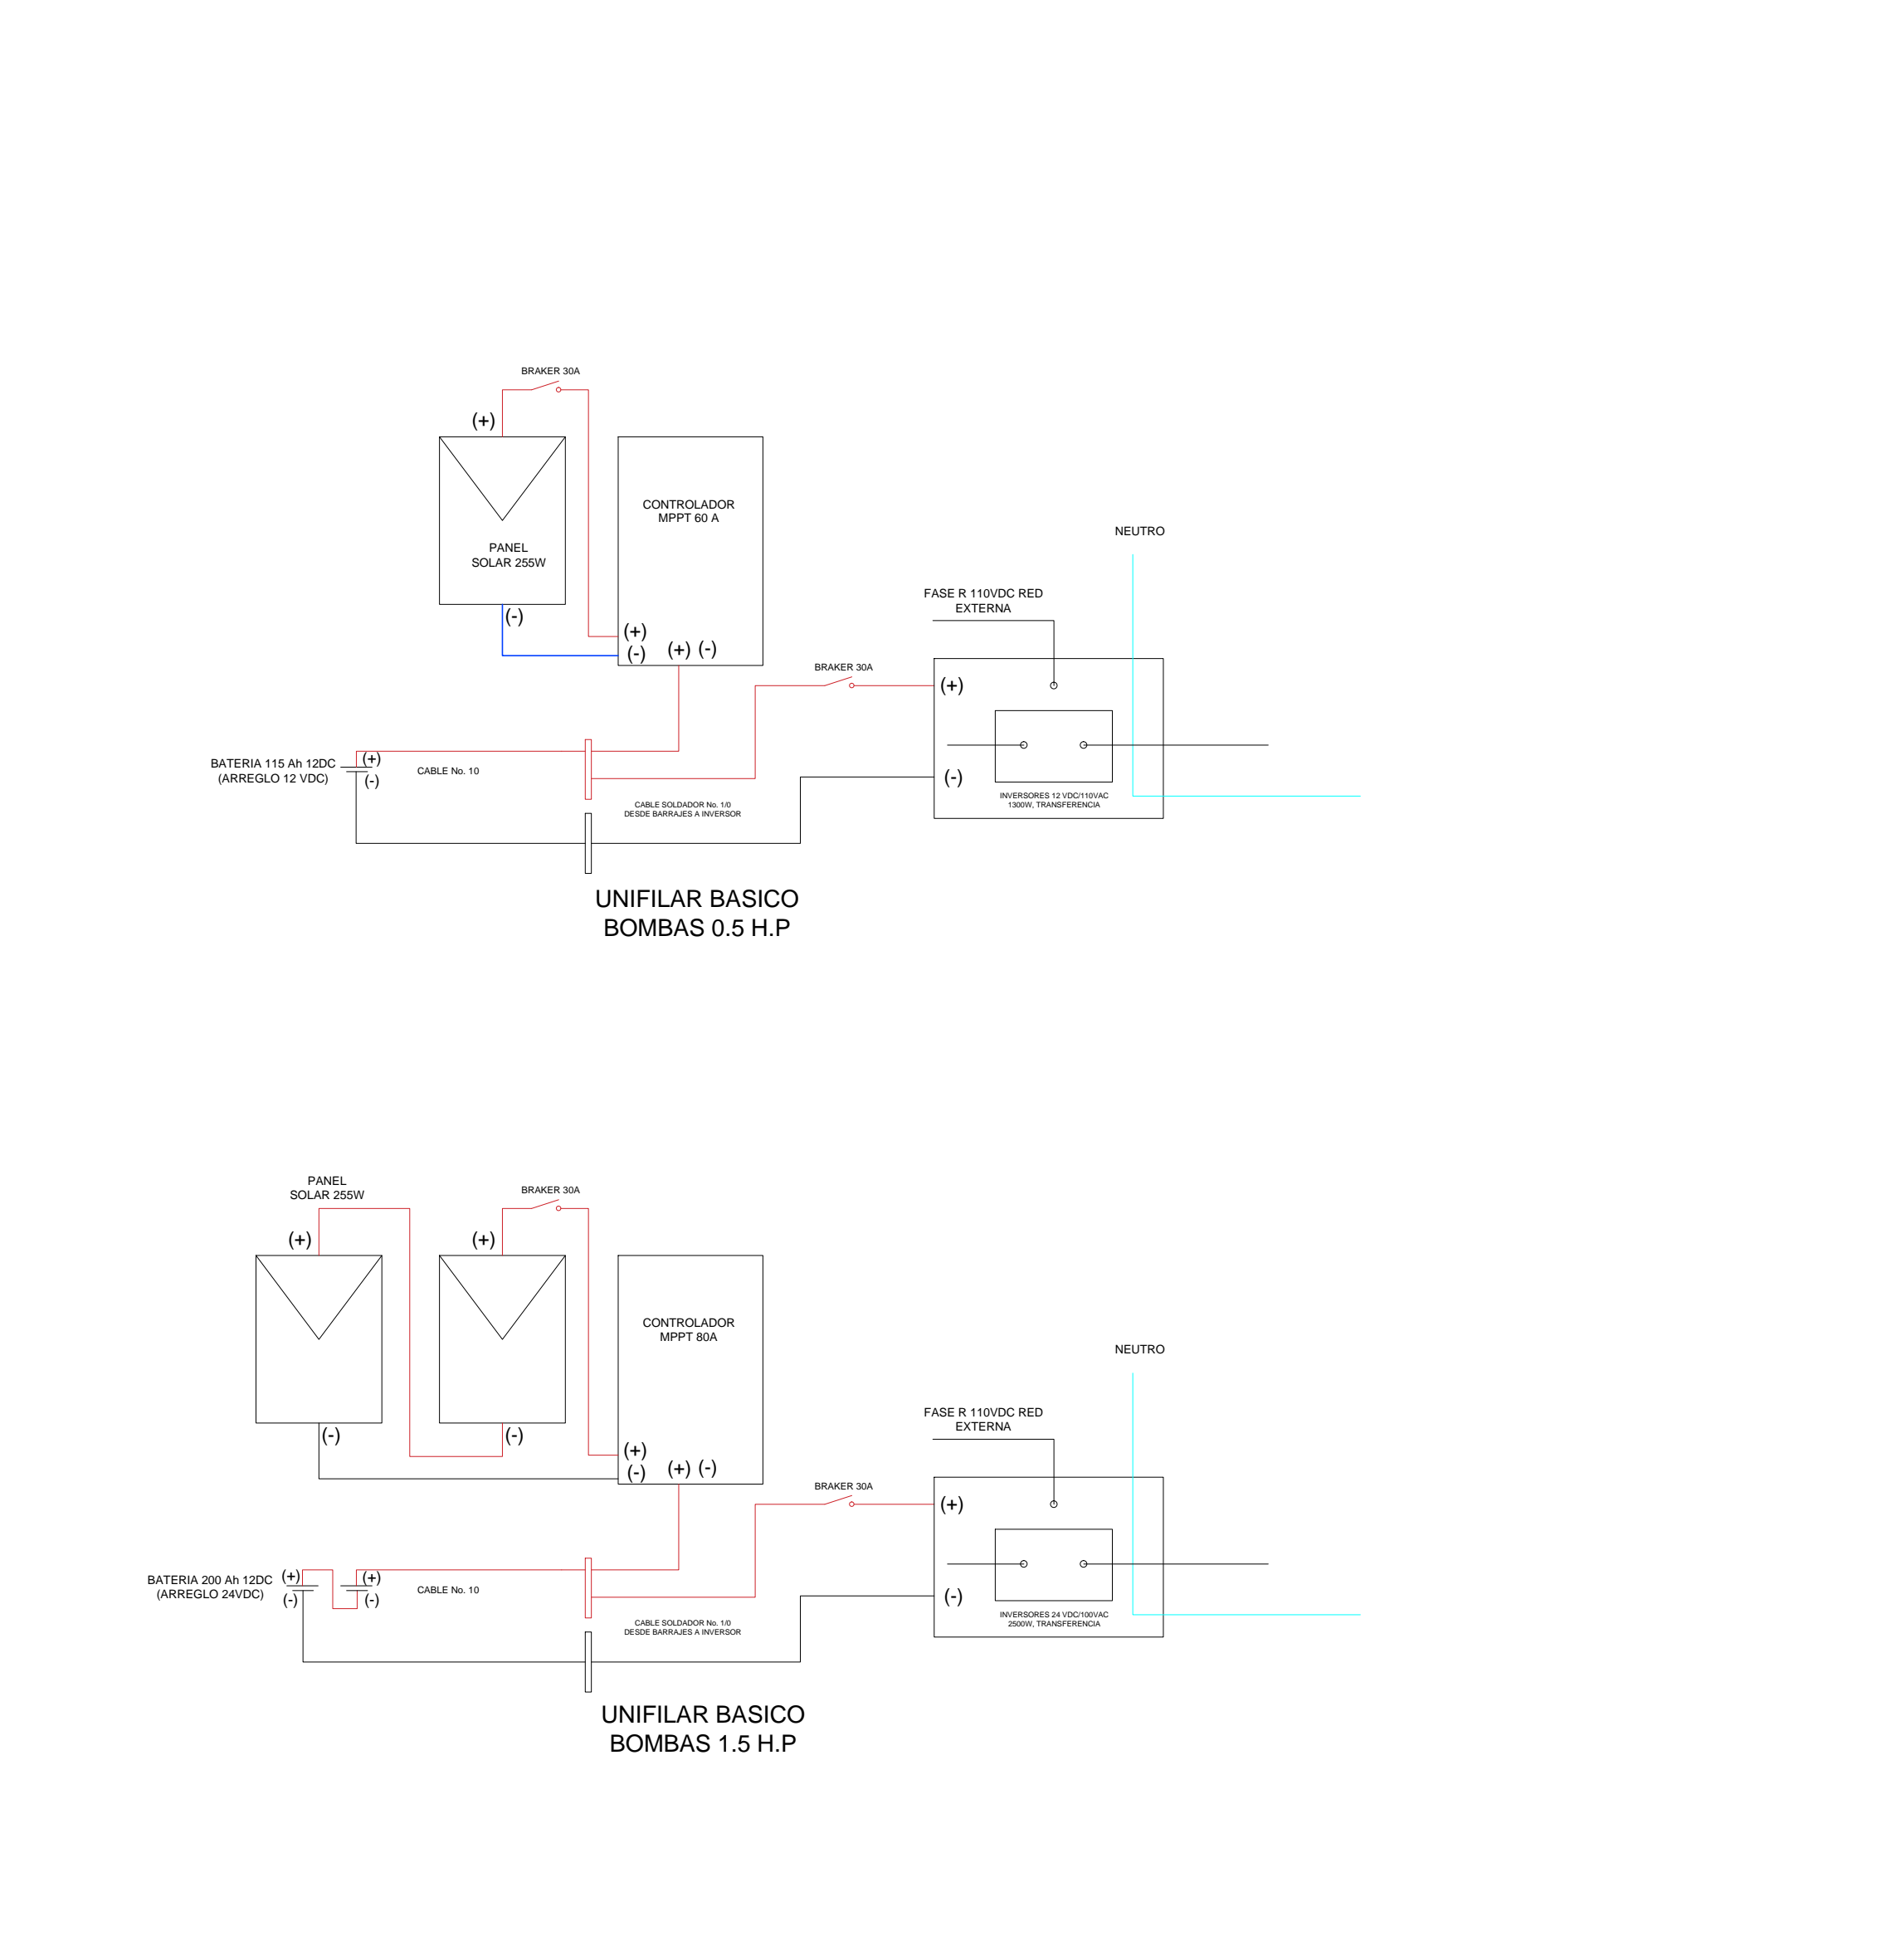

UNIFILAR BASICO BOMBAS 10 H.P.

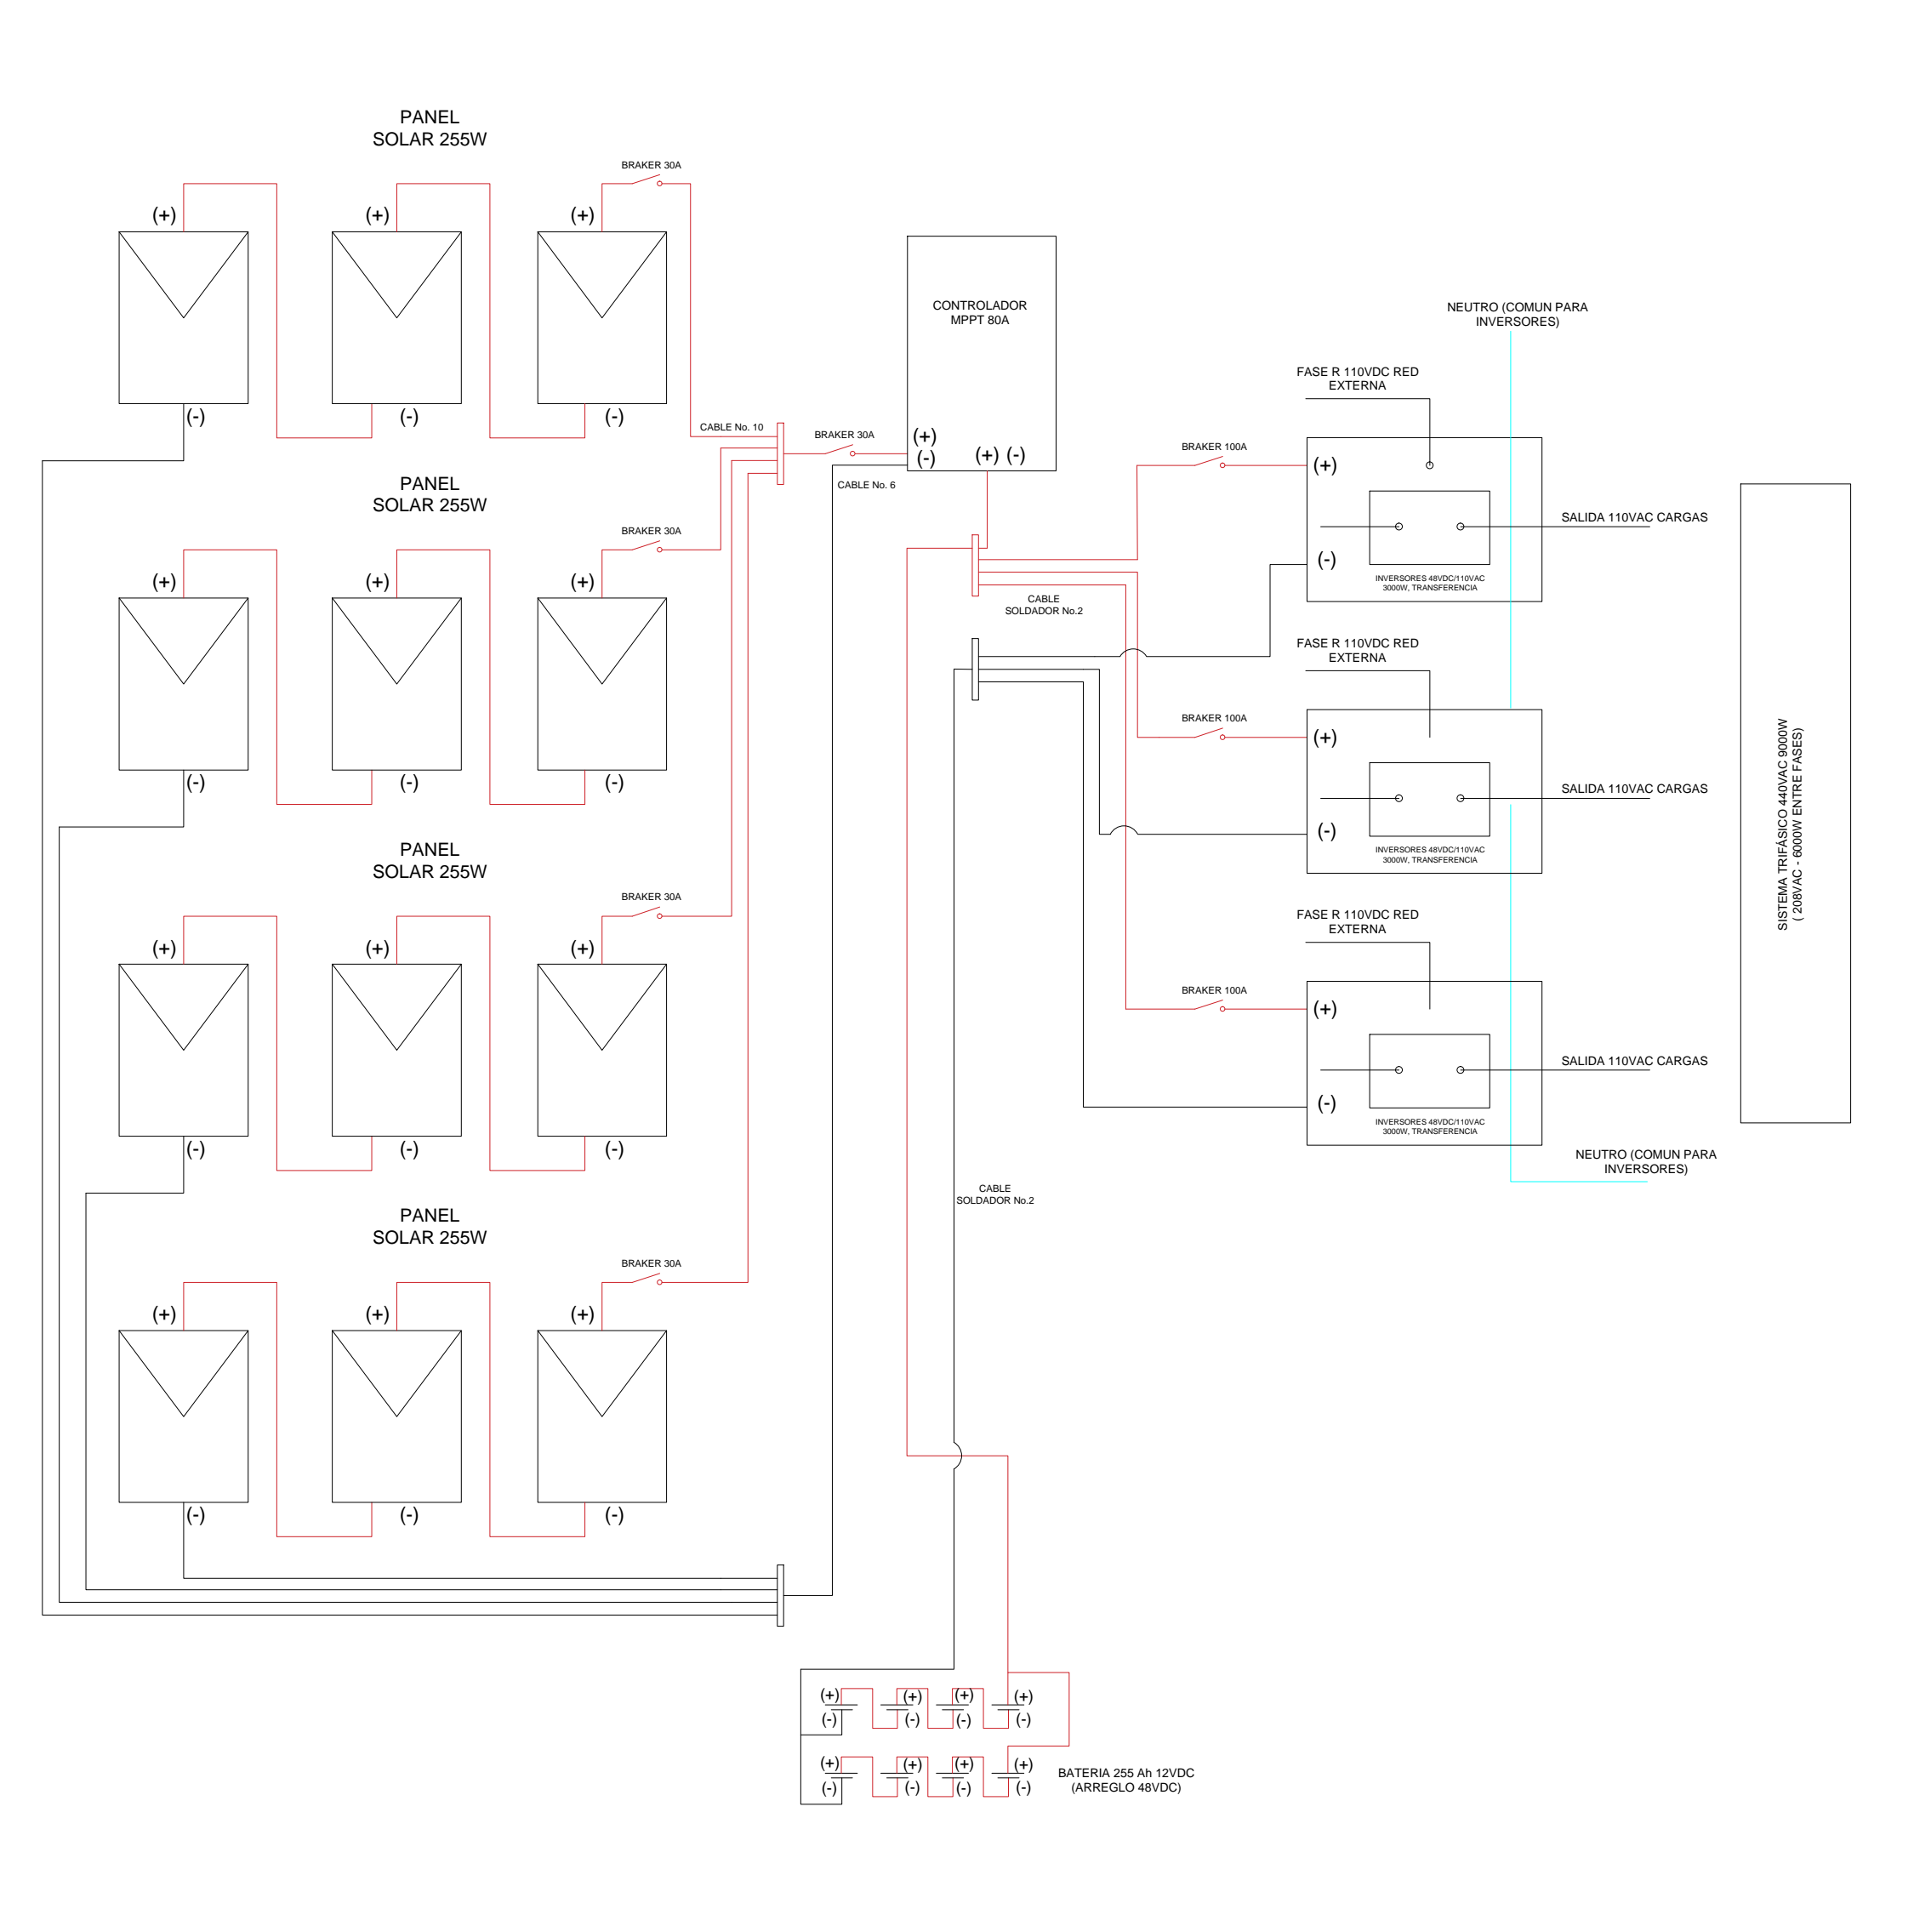

**MINVIENDA**  
MINISTERIO DE VIVIENDA, CIUDAD Y TERRITORIO

**TODOS POR UN NUEVO PAÍS**  
PAZ EQUIDAD EDUCACION

MUNICIPIO DE BAJO BAUDÓ

**Findeter 25 AÑOS**

CONTRATISTA  
CONSORCIO CONSTRUYENDO BAJO BAUDÓ

CONSULTOR  
VIACON S.A.S

PROYECTO  
AJUSTES A LOS DISEÑOS DE DETALLE DEL ALCANTARILLADO SANITARIO, EBAR Y PTAR PARA EL ÁREA URBANA PRINCIPAL DEL MUNICIPIO DE BAJO BAUDÓ (PIZARRO)

DISEÑO  
ING CARLOS ZAMBRANO  
MAT. RS 20527326

APROBÓ

Vo.Bo. INTERVENTORÍA

ING MANUEL GUILLERMO ALFARO  
MAT. 18420 CND  
CONSORCIO PROSPERIDAD

DIBUJÓ  
DAVID SNEYDER TELLEZ MANCIPE

NOTAS

**CONVENCIONES**

- CURVA DE NIVEL
- CUERPOS DE AGUA
- URBANSIBO
- RIO
- AREA DE EXPANSION
- ANCHURADO VÍA EN TIERRA
- ANCHURADO VÍA EN CONCRETO
- ANCHURADO HEMIDIALES
- ANCHURADO CAJAS
- ANCHURADO SUMIDORES
- POSTE ENERGÍA
- POSTE ENERGÍA PROYECTADO
- PERIMETRO SANITARIO ACTUAL
- TUBERIA DE INFLU.SIV
- ALCANTARILLADO EXISTENTE A CONSERVAR
- ALCANTARILLADO EXISTENTE A RENOVAR
- ALCANTARILLADO NUEVO TIPO - SIMPLIFICADO
- ALCANTARILLADO NUEVO TIPO - CONVENCIONAL
- ESTACIONES ELEVADORAS

CONTIENE SISTEMA ELECTRICO PLAYA BAJA Y DIAGRAMAS UNIFILARES BAJO BAUDÓ

FECHA  
JULIO DE 2015

PLANO  
3/3

ESCALA INDICADAS  
ARCHIVO