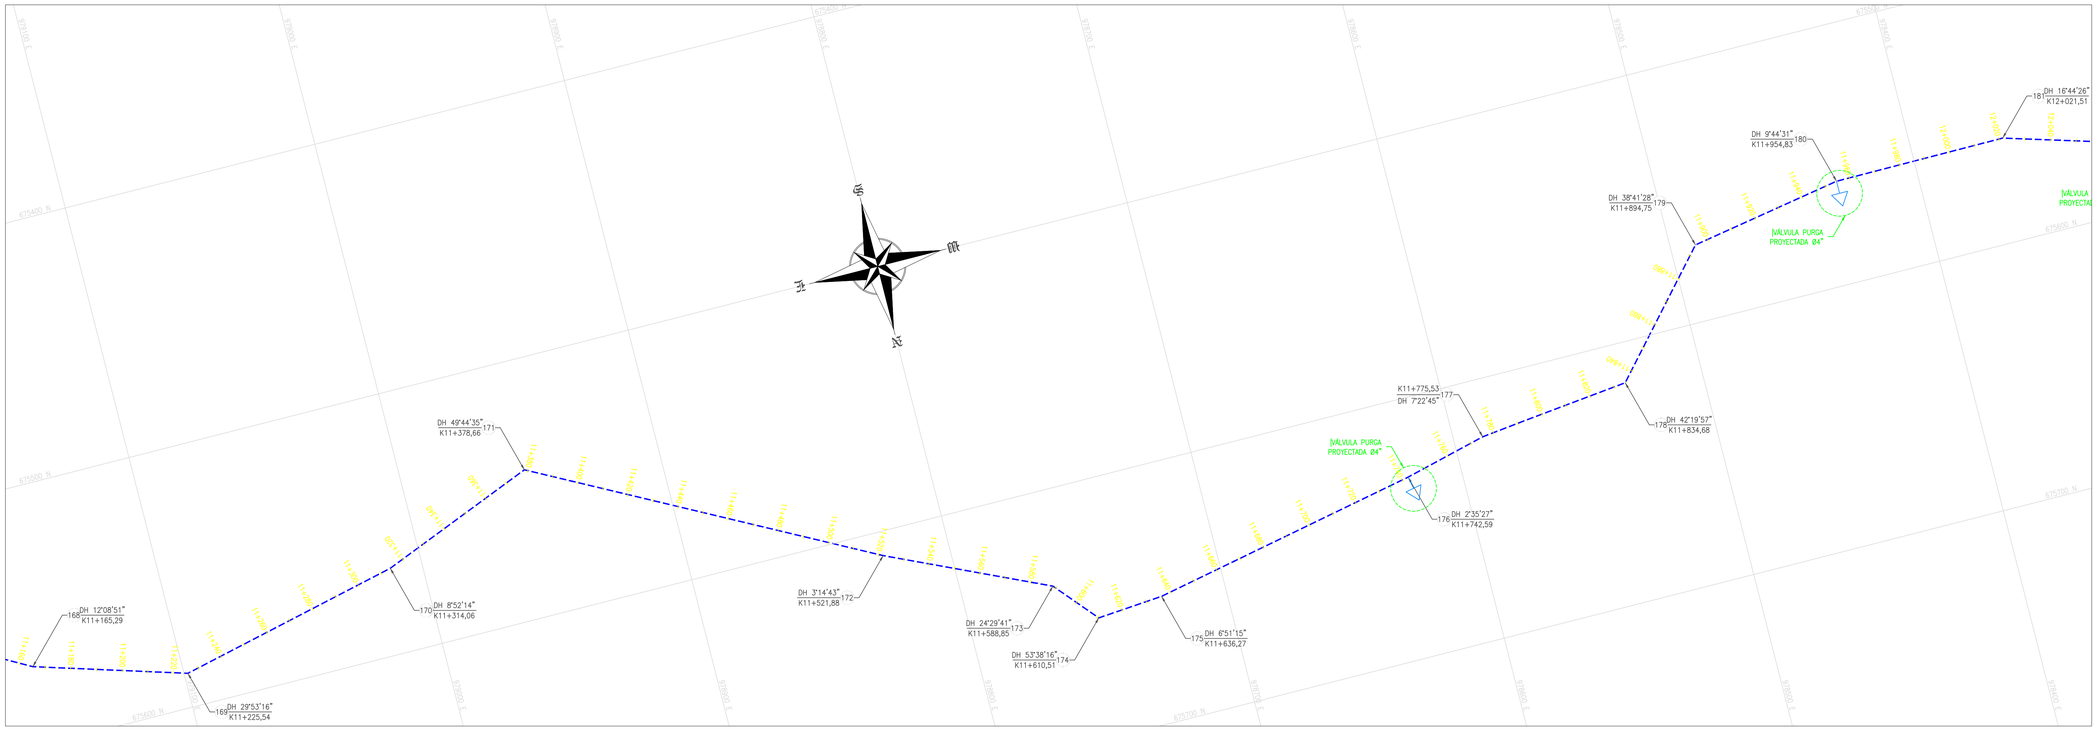

PLANTA GENERAL
Escala 1:1000

ESCALA GRAFICA
(EN METROS)

20 0 10 20 40 60 80 100

1 : 1,000

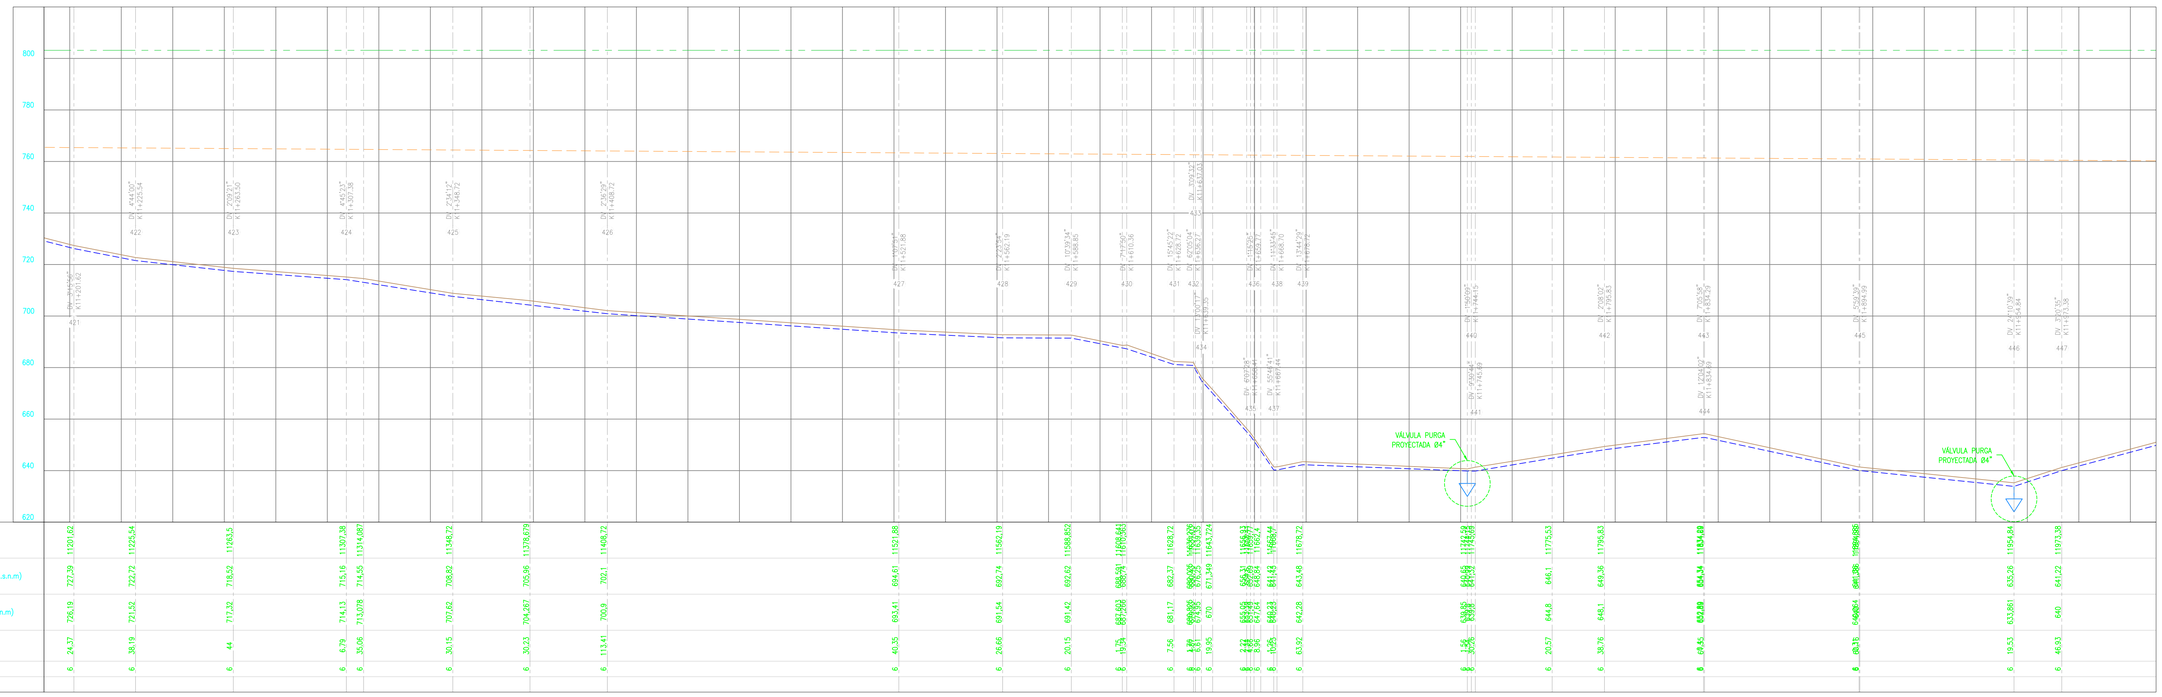

| | | |